





**AMENAGEMENT DU CENTRE-VILLE :  
RUE BELLIVET**

# PLAN DE SITUATION

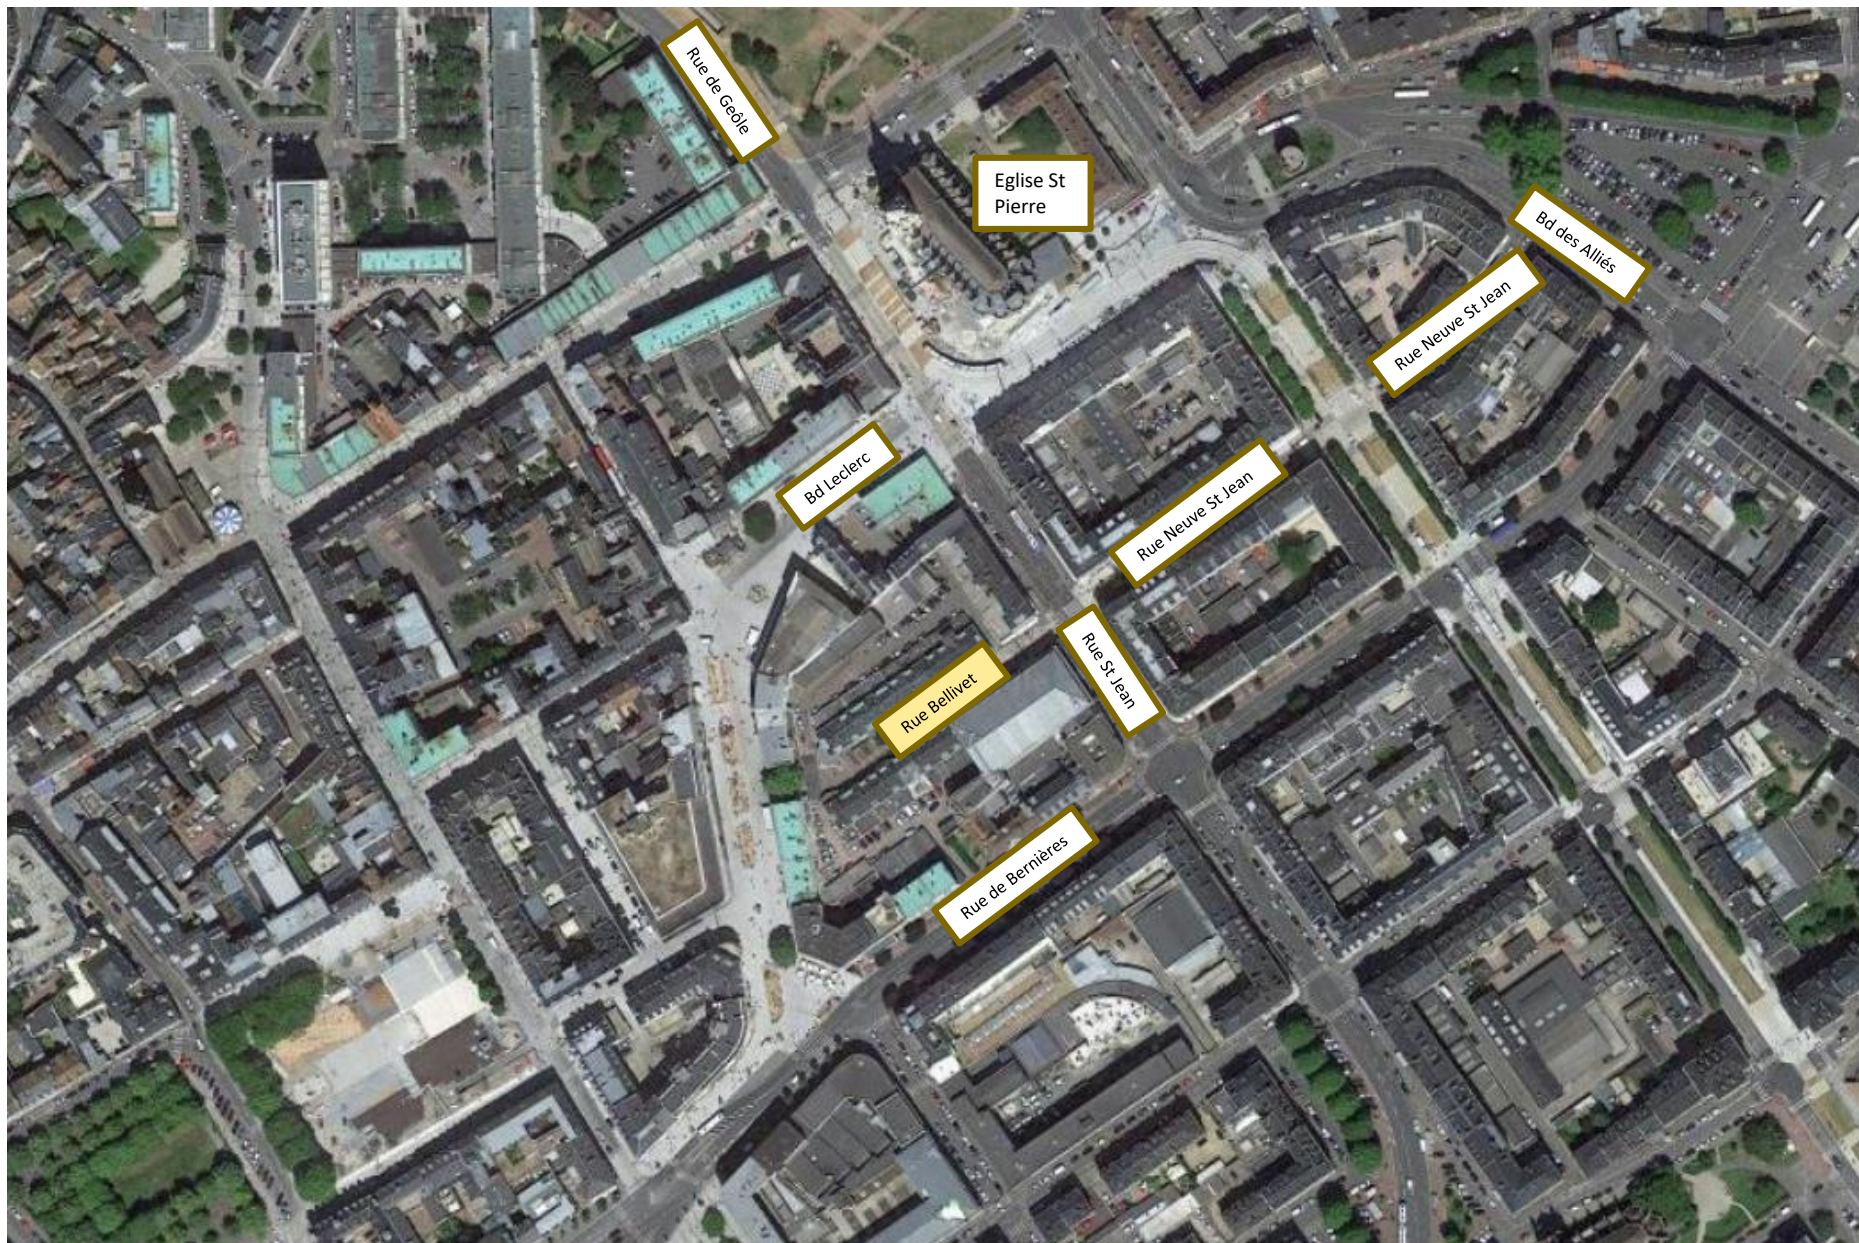


# Rue Bellivet : existant

# rue Bellivet : existant

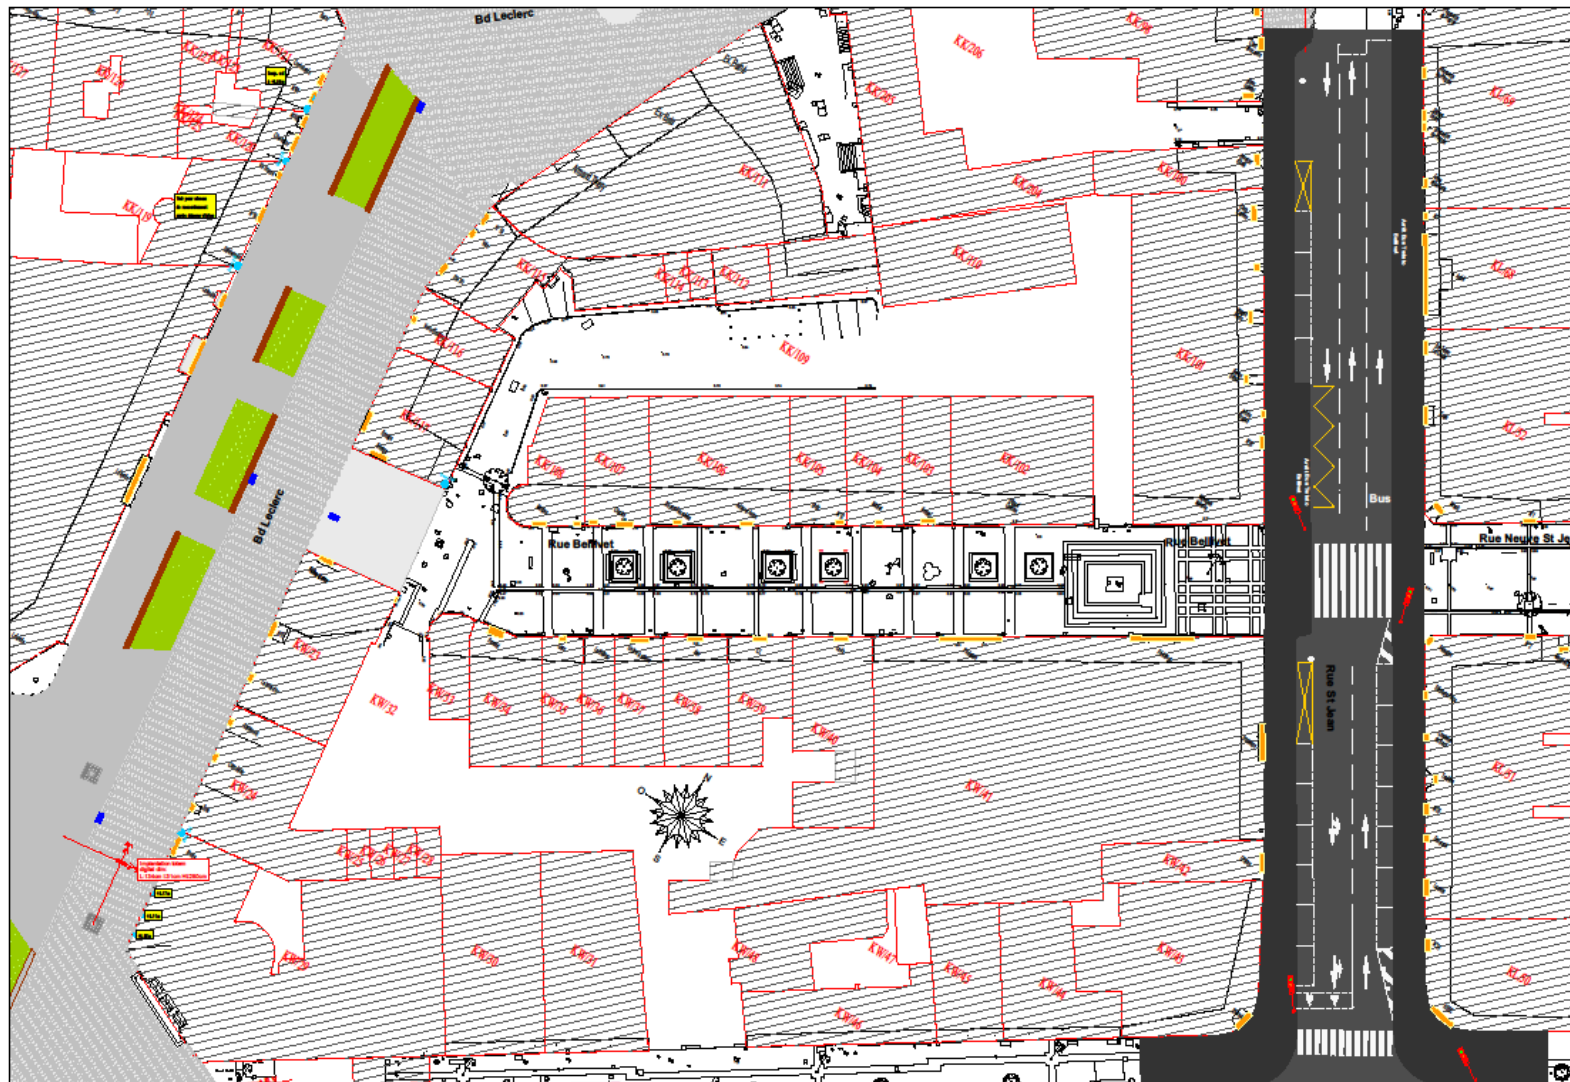

## Rue Bellivet Profils type existant

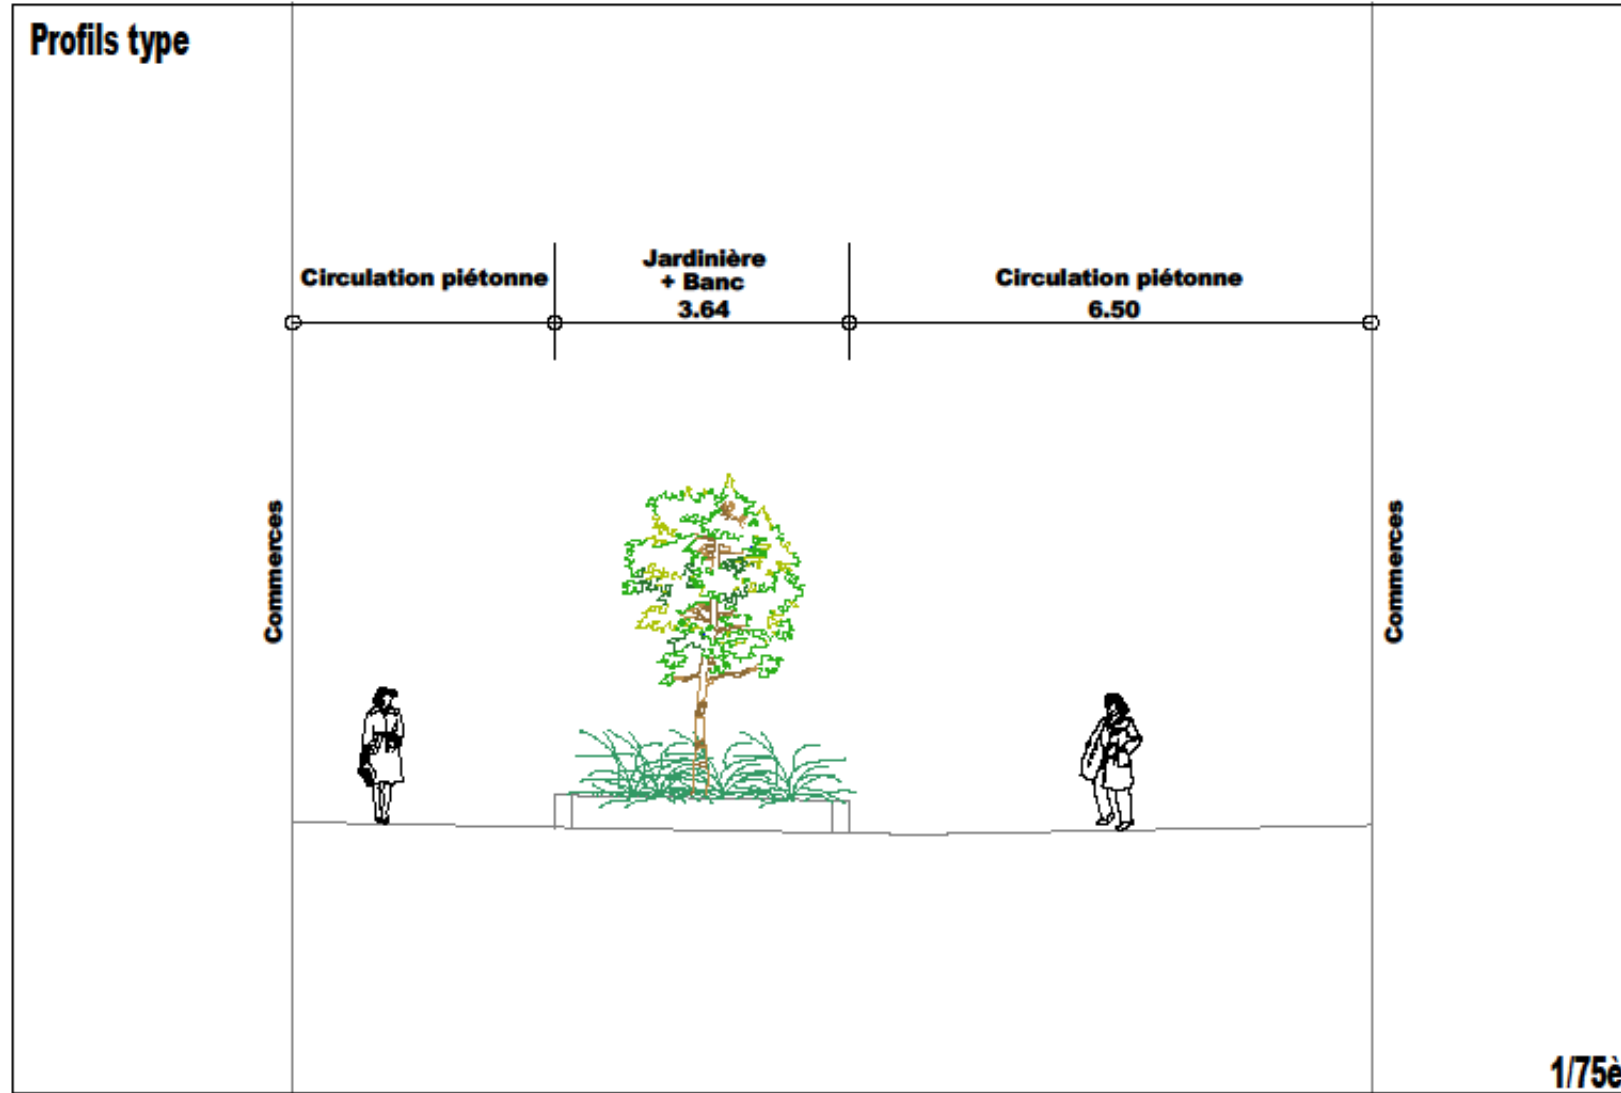

## rue Bellivet : existant





Réseaux vétustes, à rénover : EPL, EPO, EU, BT, HTA et télécommunication

# Principes d'aménagement




# rue Bellivet : principes d'aménagement




# rue Bellivet : principes d'aménagement

- Conformes au projet global d'extension du plateau piétonnier
- Intègrent les usages nécessaires au bon fonctionnement (accès pompiers et livraison commerçants)
- Espace végétalisé amélioré, plantation d'arbres
- Ensemble des réseaux rénovés
- Requalification de l'éclairage public et renouvellement du mobilier urbain : bancs, poubelles, arceaux vélos
- Aménagement de surface en pierres naturelles

## Profils type

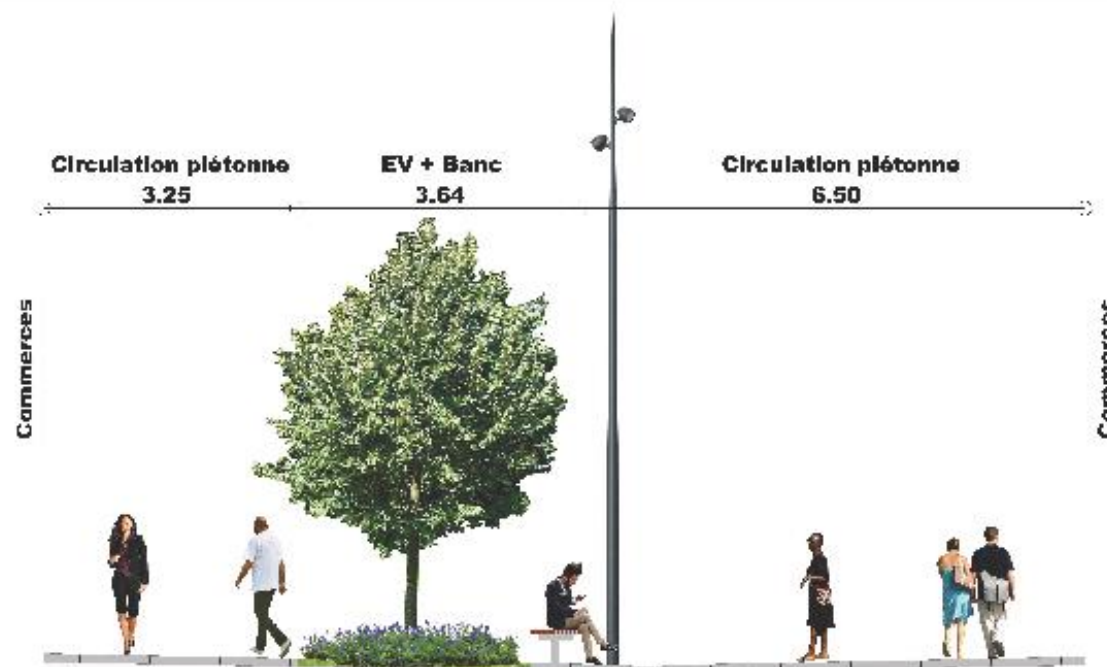

## Trame vue en plan

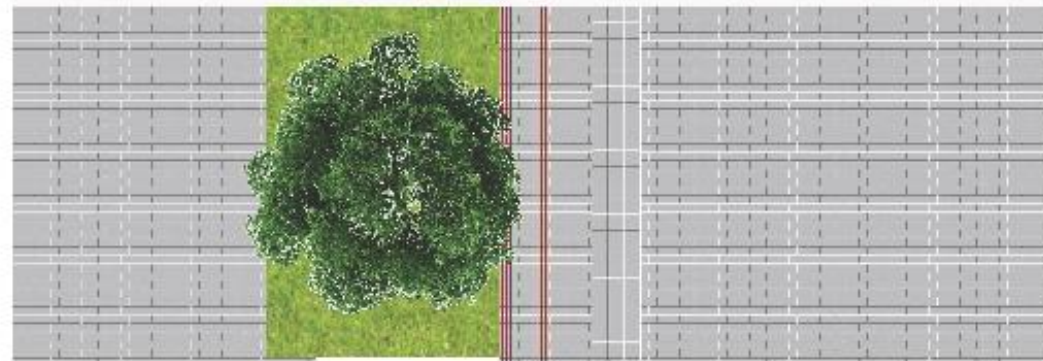

175è

# rue Bellivet : principes d'aménagement



# PLAN PLANTATION ARBRES PROJET - rue Bellivet

in plan qu'ARTIC 2 nov. 17

1/500  
Transmis le 14/11/17 par 3510



Fraxinus



Magnolia (cépée)



Prunus Umineko



Liquidambar



Celtis



# Planning et montants

## 1<sup>ER</sup> semestre 2023 : Etudes et instruction du dossier

- **Mai 2023** : travaux de réseaux de télécommunication
- **Juin à octobre 2023** : travaux sur les réseaux d'eaux (eau pluviale, eaux usées, assainissement)
- **Octobre à décembre 2023** : travaux sur les réseaux électriques (Enedis) : basse tension et HTA
- **Février à juin 2024** : travaux d'aménagement des espaces publics
- **août 2023, décembre 2023, janvier 2024** : Interruption des travaux



## rue Bellivet : les chiffres

- Surface aménagée : 1 500 m<sup>2</sup>
- Durée de l'ensemble des travaux : 11 mois
- Coût prévisionnel : VRD : 750 000 € TTC
  - Eclairage public : 96 000 € TTC
  - EPL : 50 000 € TTC
  - EU : 222 000 € TTC
  - AEP : 135 000 € TTC

**Total : 1 253 000 € TTC**

**financés par Caen la mer et la ville de Caen**



**Merci de votre attention**