


PLACES DE STATIONNEMENT EN
TERRE PIERRE ENGAZONNER

HAIE BOGAGERE A CREER
ESSENCE IDENTIQUE A L'ETAT ACTUEL

ARBRES ET HAIE BOGAGERE A CREER
ESSENCE IDENTIQUE A L'ETAT ACTUEL
TYPE (FRENE, CHARMES, CORNOUILLEERS, AGER,...)

ARBRES ET HAIE BOGAGERE A CREER
ESSENCE IDENTIQUE A L'ETAT ACTUEL
TYPE (FRENE, CHARMES, CORNOUILLEERS, AGER,...)

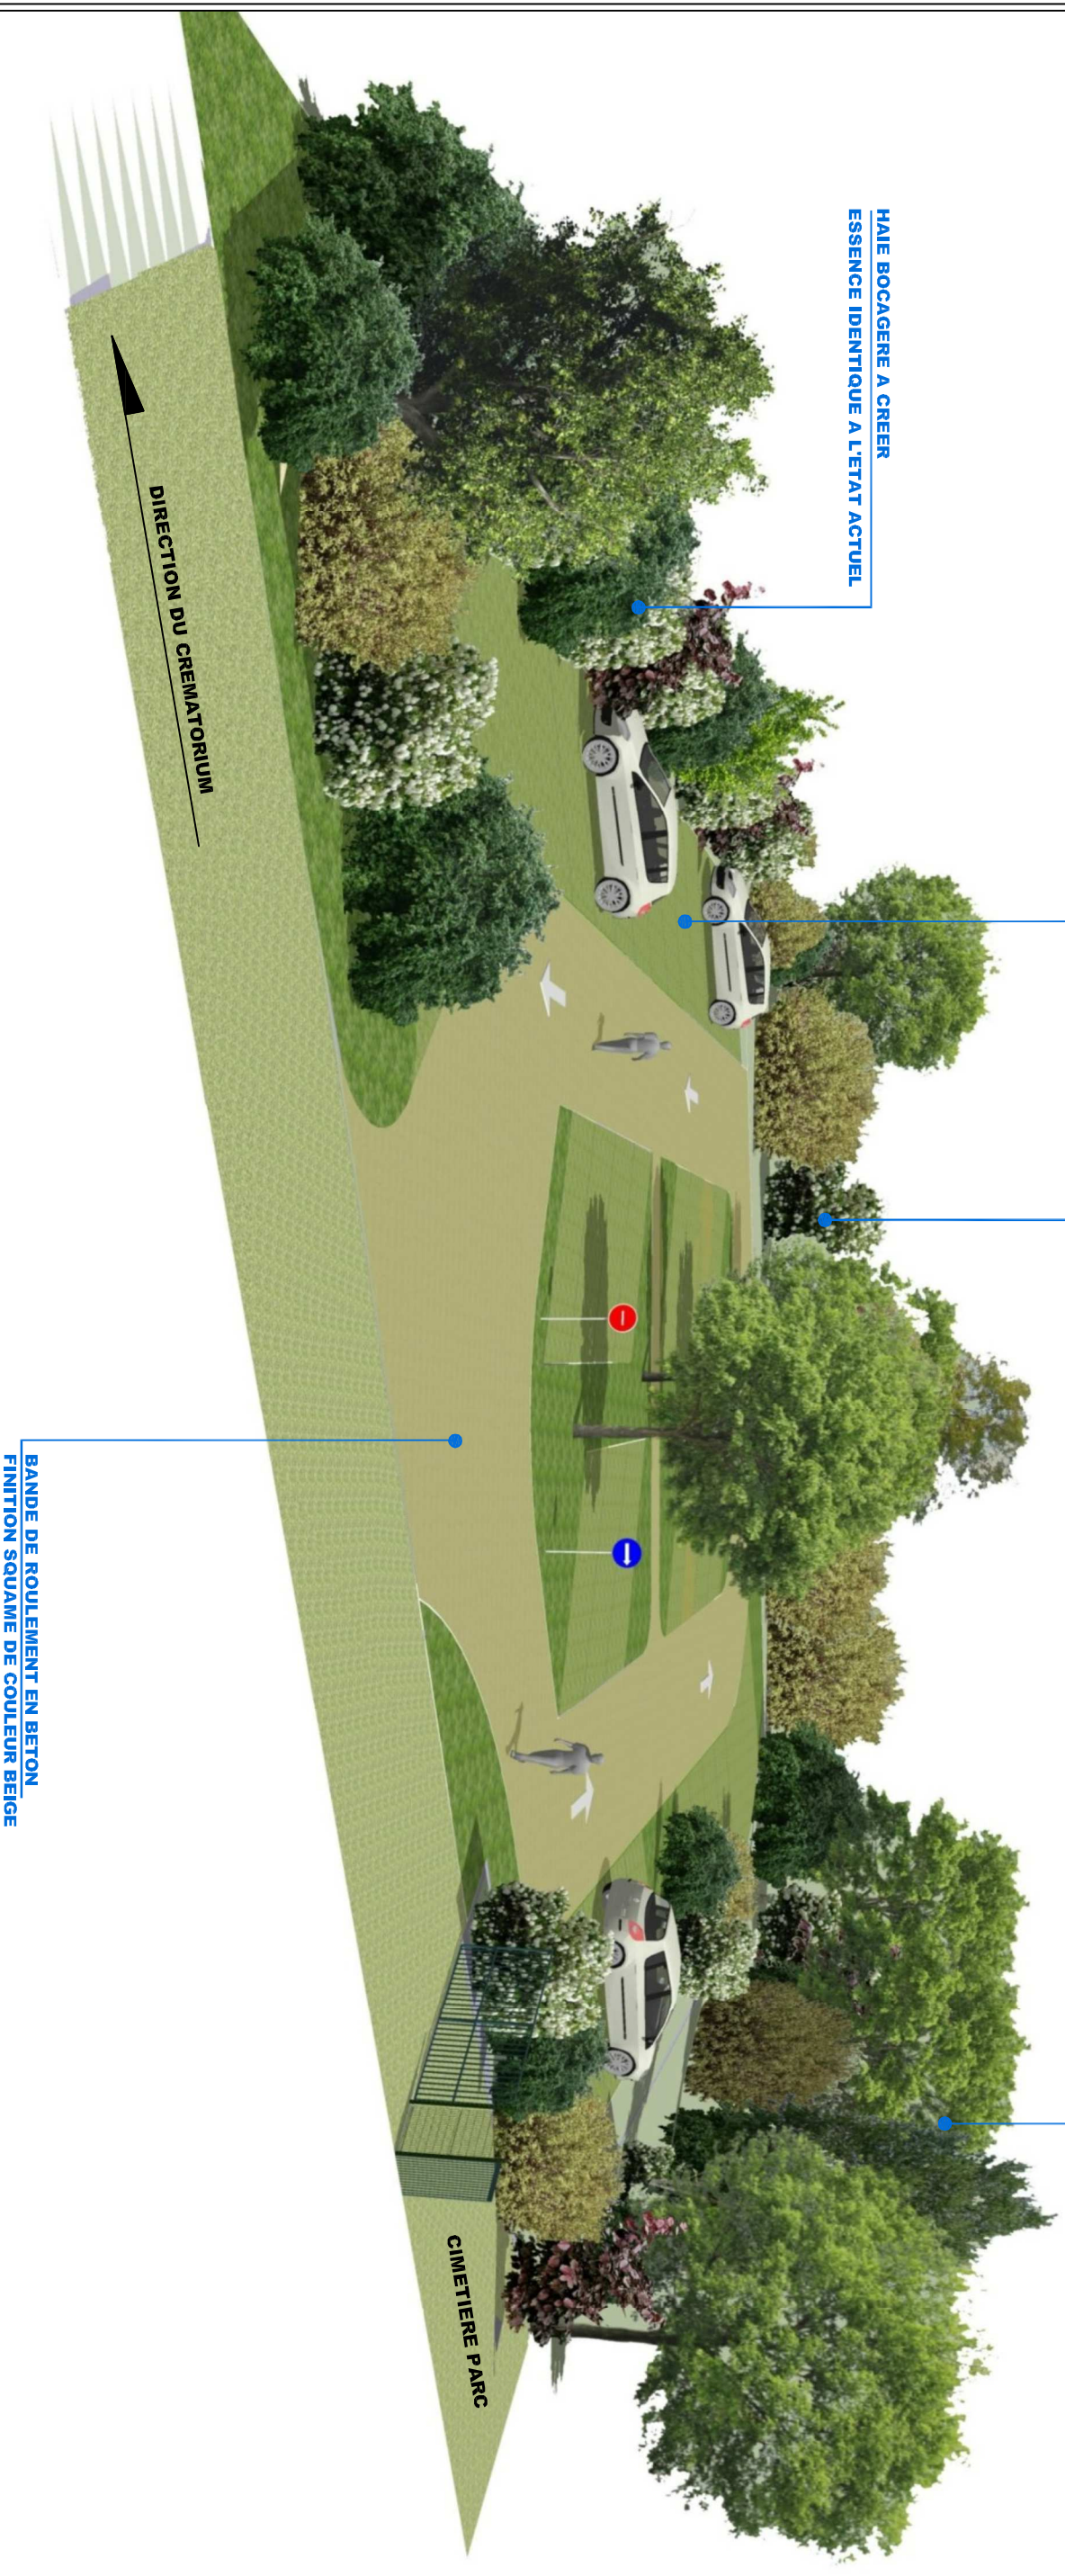

BANDE DE ROULEMENT EN BETON
FINITION SQUAME DE COULEUR BEIGE

VILLE DE CAEN :

ADRESSE DU PROJET :

PROJET :

DOCUMENT :

VUE 3D DU PARKING ETAT FUTUR

Page 17

Mairie de caen
Esplanade Jean-Marie Louvel
14027 Caen cedex 9



CREMATORIUM
15, Chemln de l'Abbaye d'Ardenne
14000 CAEN

**PROJET D'EXTENSION
ET CREATION D'UN PARKING**

Date : 29/09/2016

Echelle : SANS

VUE 3D DU PARKING ETAT FUTUR				
ESQ	APS	APD	ATX	
DP	PC	DCE	DOE	

PIECE :
PC6