



# PLAN DE SITUATION

Échelle : 1/20000°

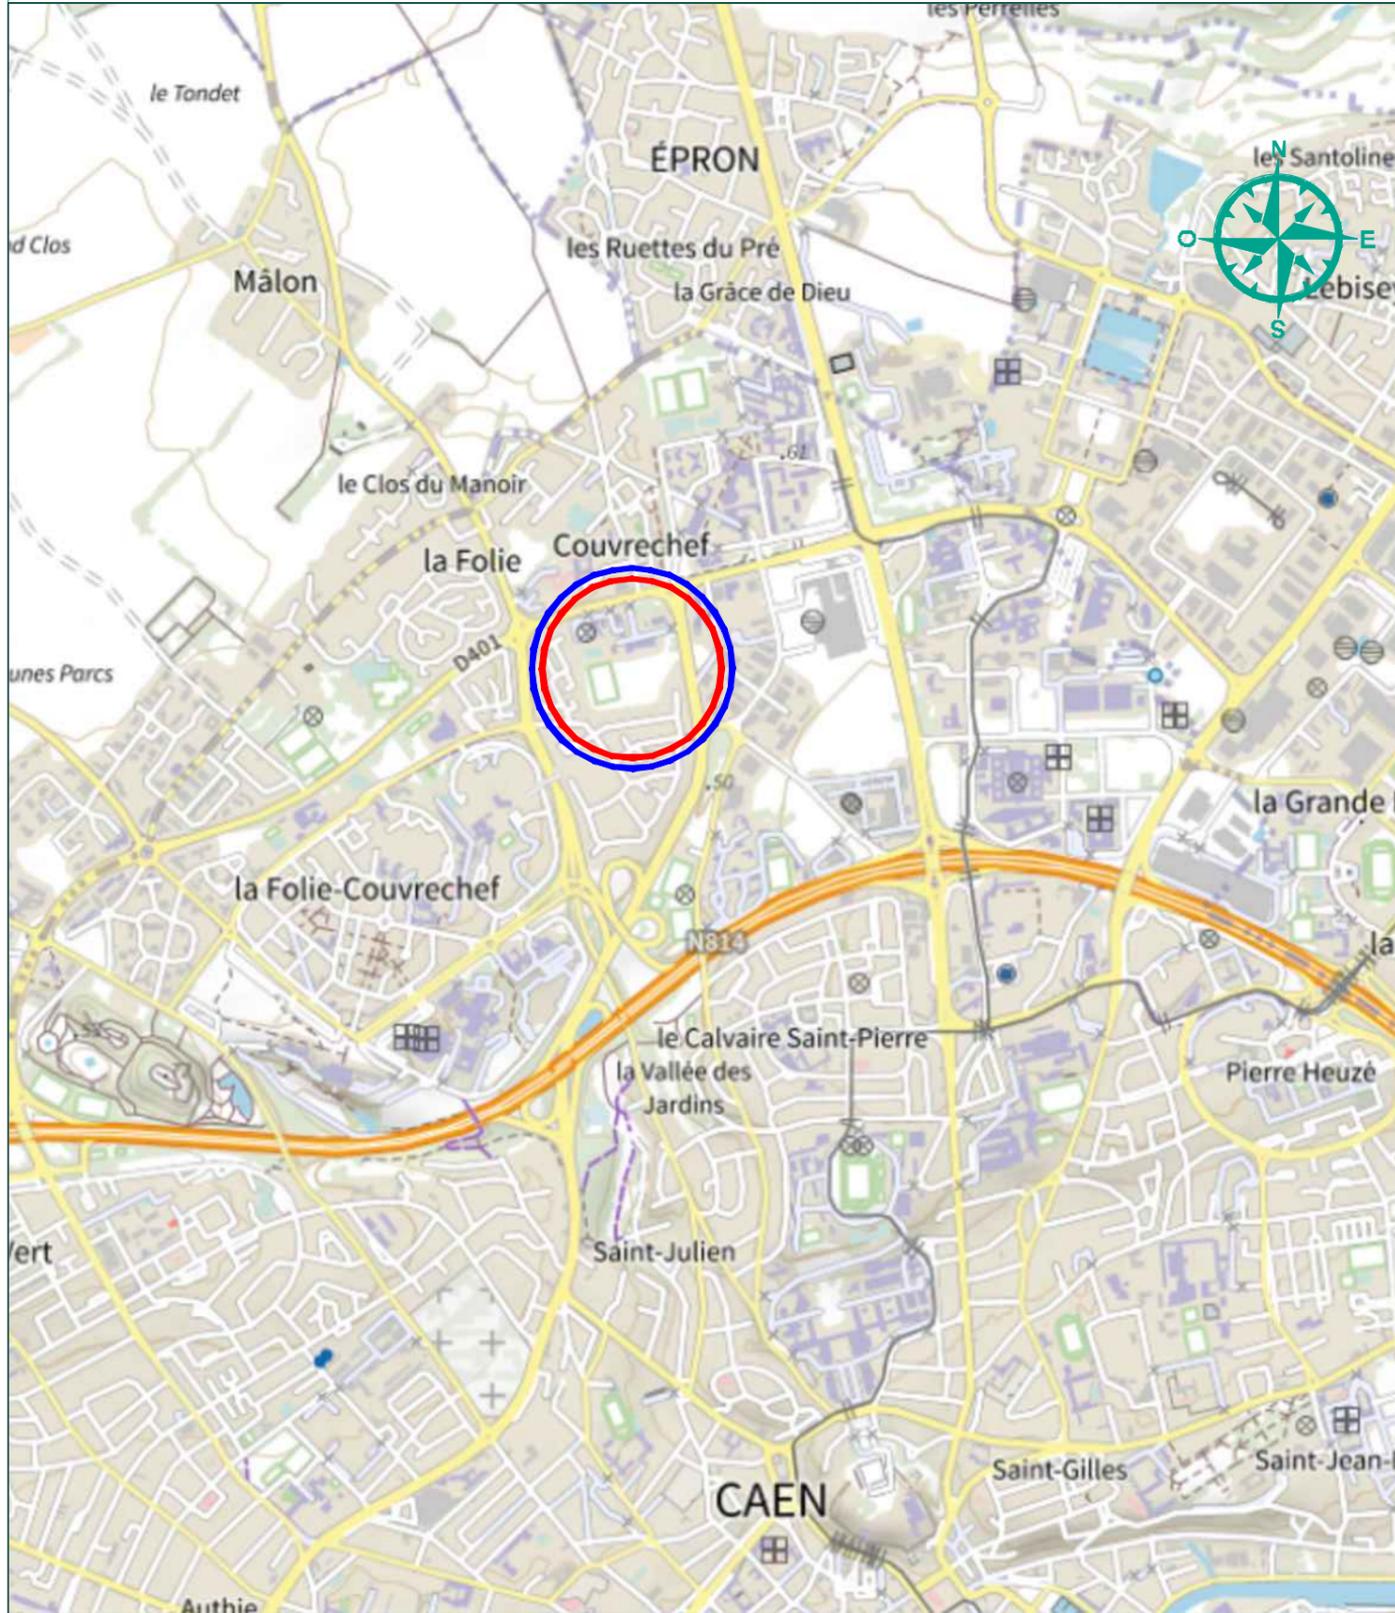

# PLAN D'ENVIRONNEMENT

Échelle : 1/2500°

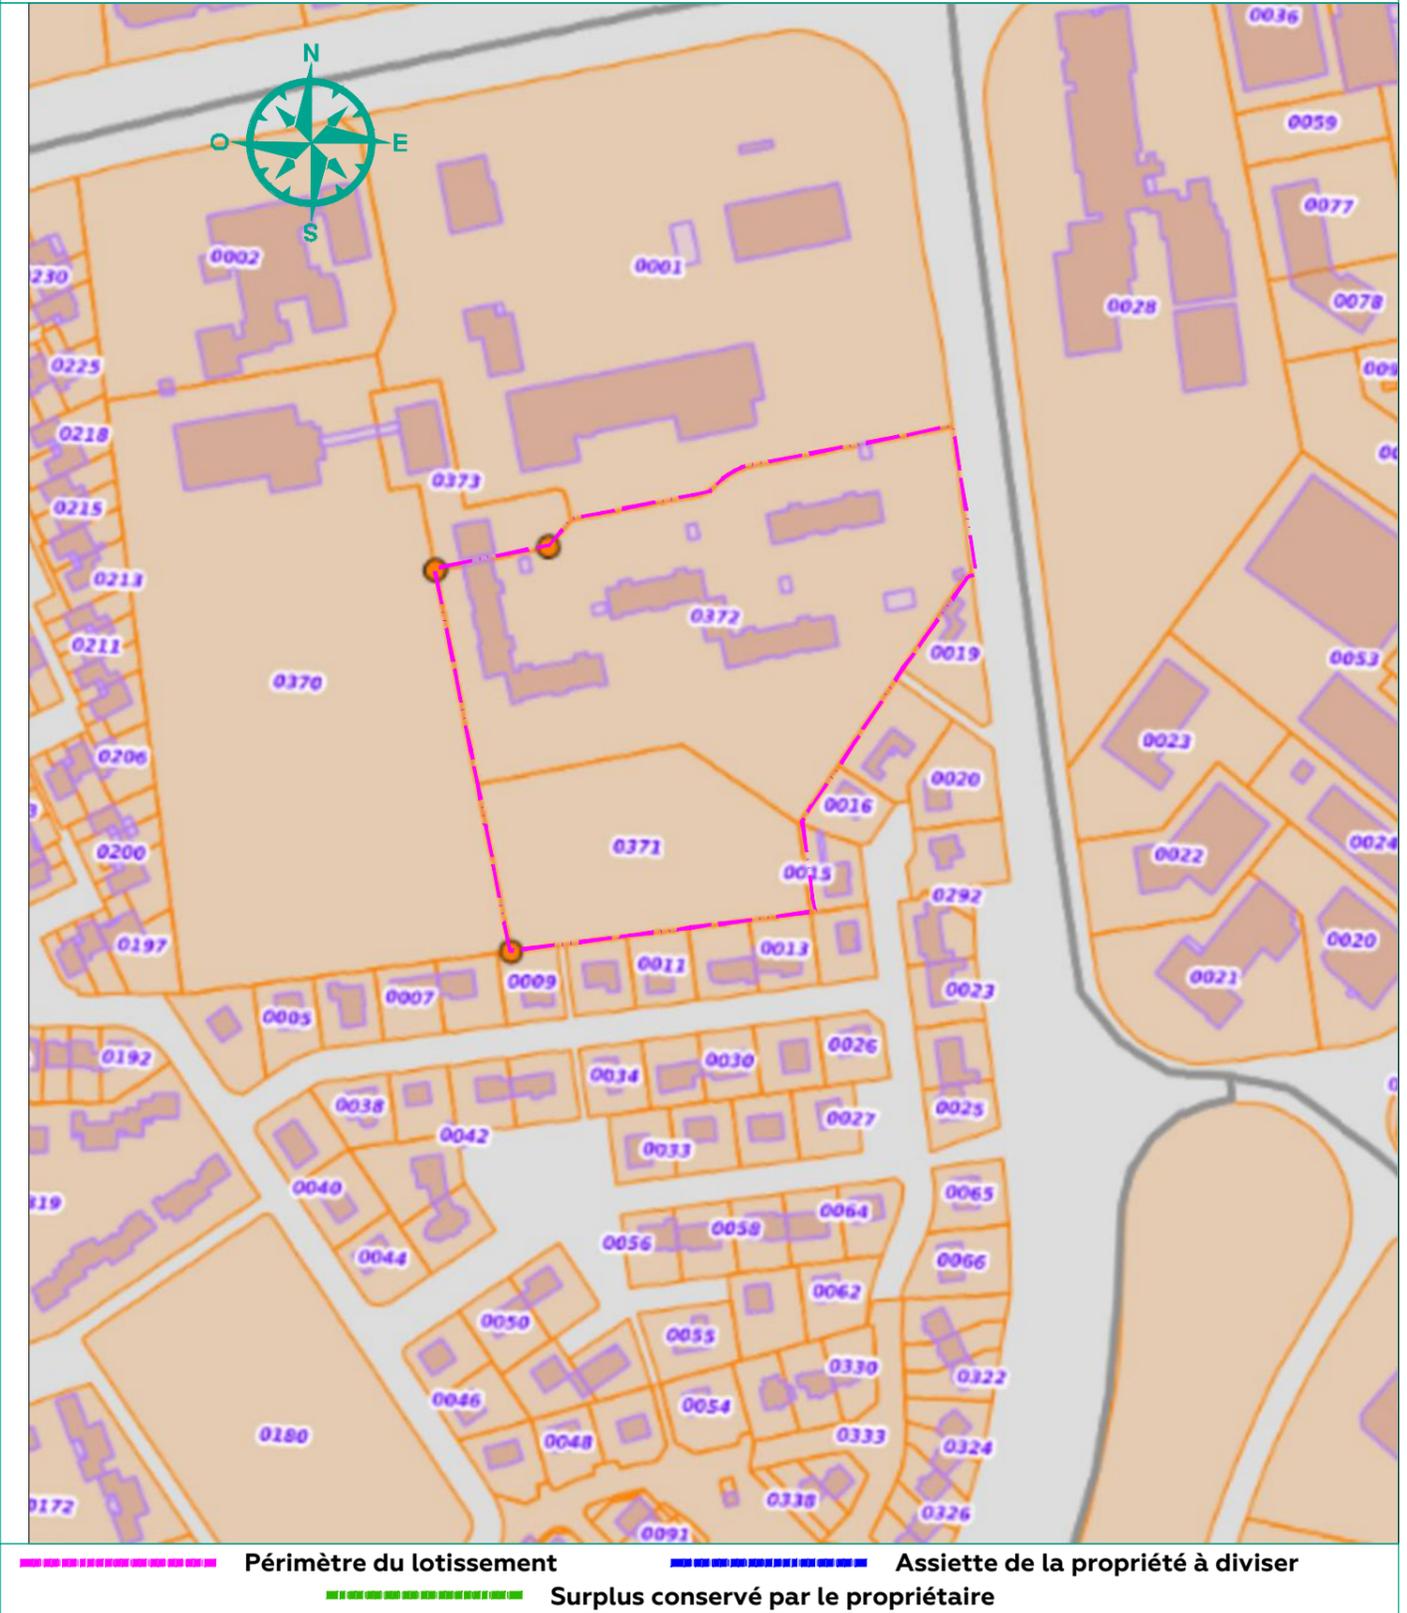

Fichier : Y:\01-CLASSEMENT DES DOSSIERS\14Caen\9816-CAEN-Foliecouvrechef-CLM\TECHNIQUE\7-PA-PC-D\PLANS\SDWG\9816-CAEN-Bd Jean Moulin-PA.dwg

VILLE DE CAEN

**PLAN DE SITUATION ET D'ENVIRONNEMENT PA.01**

**CRÉATION D'UN QUARTIER D'HABITAT**

CAEN LA MER HABITAT  
1, place Jean Nouzille  
14000 CAEN  
02.31.27.50.00

Boulevard Jean Moulin  
CADASTRE : Section HN n° 371,372  
Contenance totale : 2ha 27a 98ca  
9816- Le 25/03/2024 ÉCHELLE : 1/2000°



SIÈGE SOCIAL / CITIS - LES MANAGERS  
15 AV DE CAMBRIDGE - BP 60269  
14209 HEROUVILLE-SAINT-CLAIR CEDEX



Tél. : 02 31 06 66 65  
contact@mosaic-amenagement.fr  
www.mosaic-amenagement.fr