
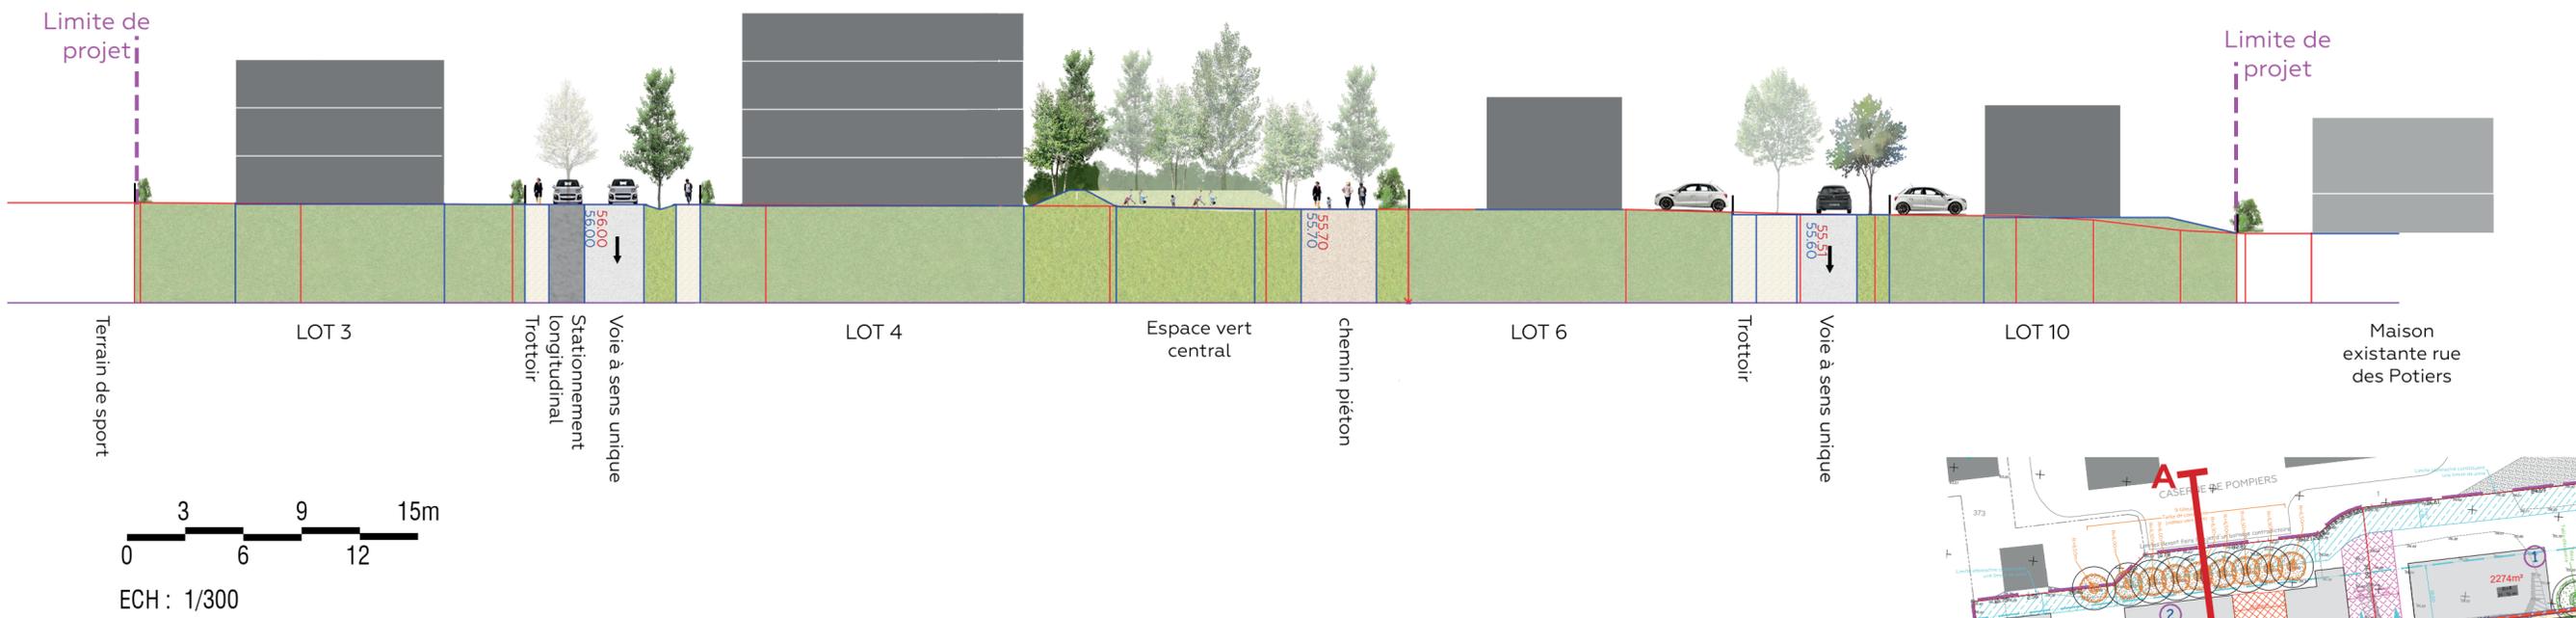


\\ PA 05 - COUPES

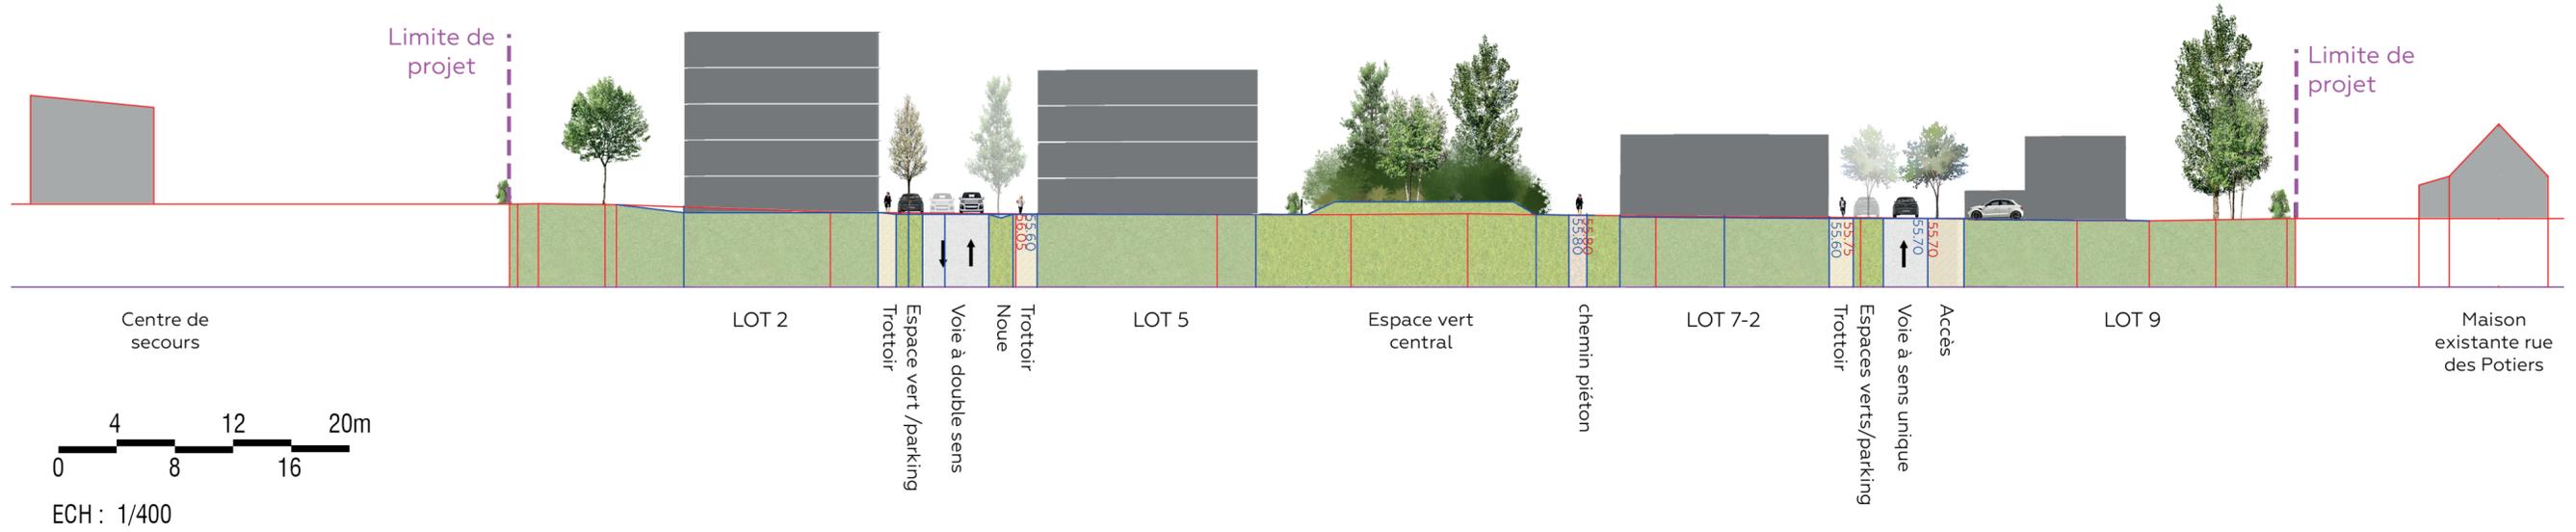

10.00 m - Terrain naturel

10.00 m - Terrain projeté

A noter : La représentation du bâti sur les coupes n'a pour but que d'appréhender un gabarit, et ne saurait tenir lieu d'un projet architectural définitif de la construction projetée sur les lots

