




COUPE A-A'
Echelle : 1/100°

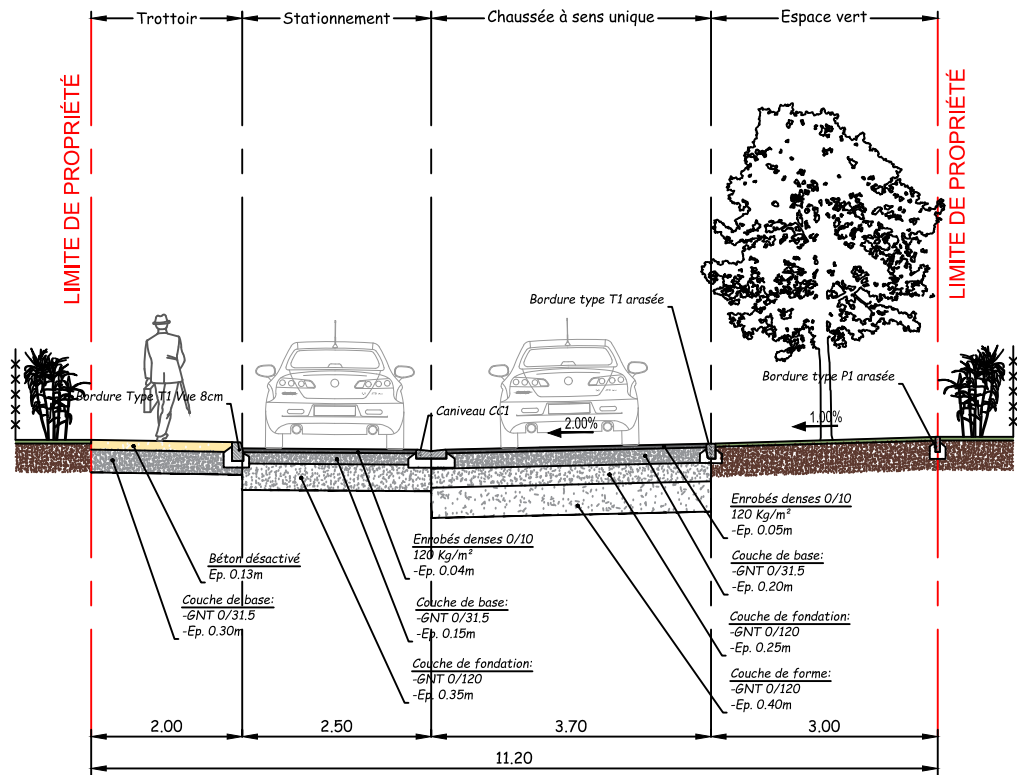


COUPE B-B'
Echelle : 1/100°

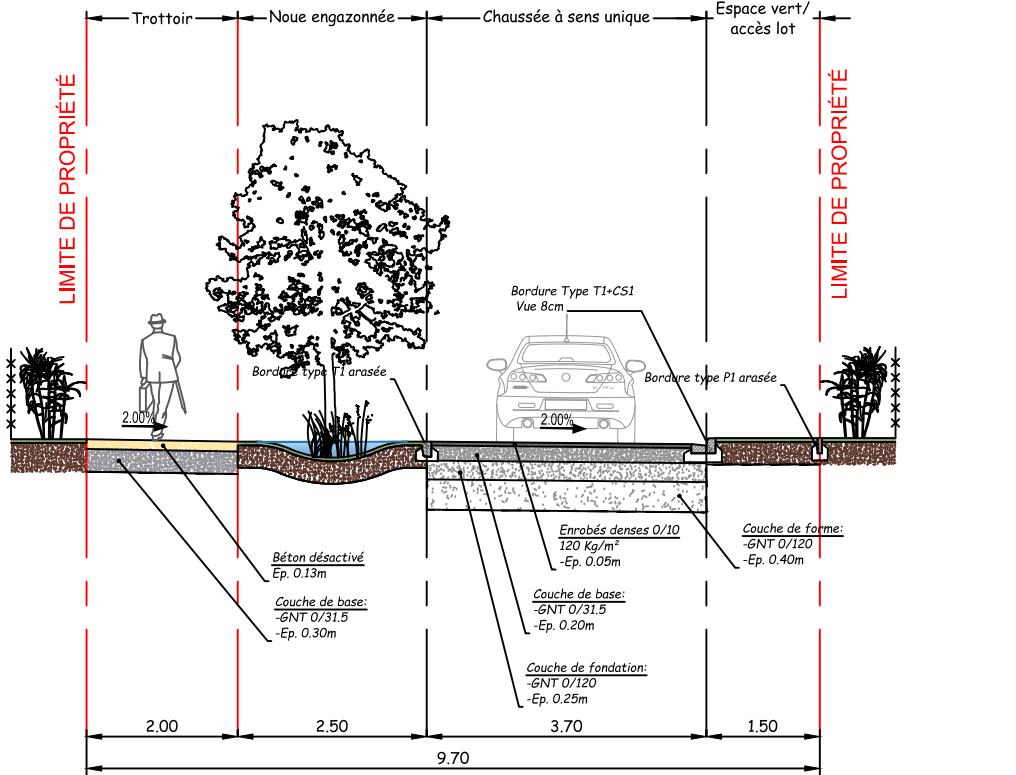

COUPE C-C'
Echelle : 1/100°

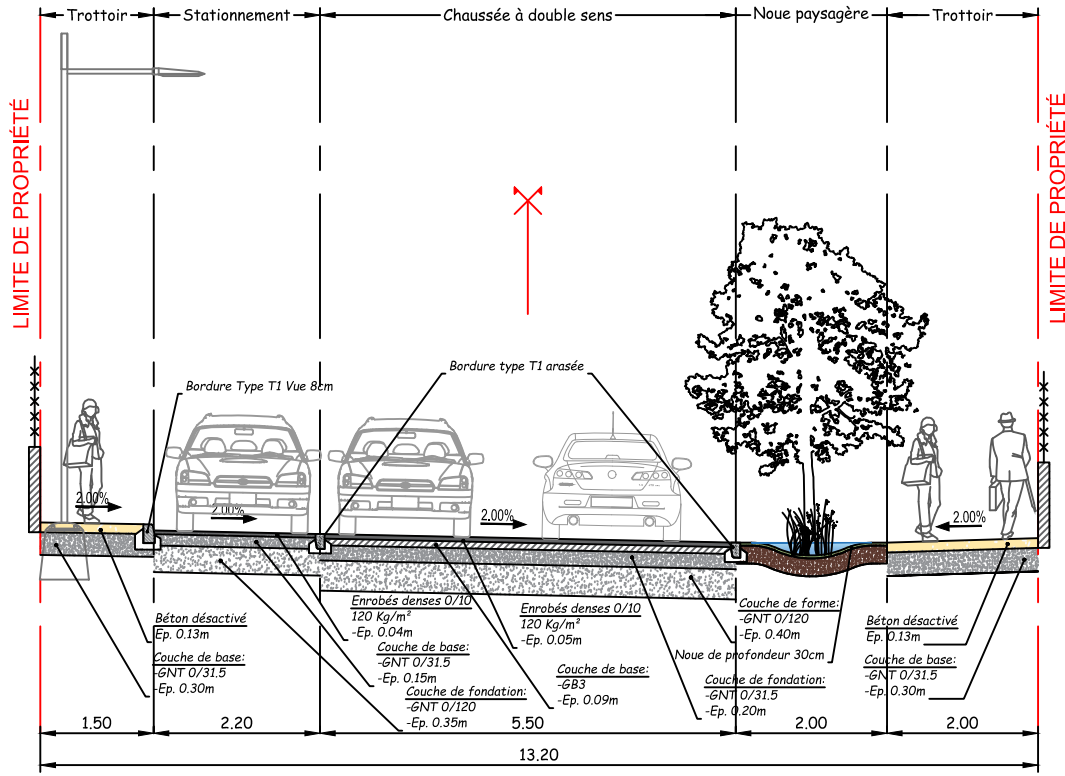

COUPE D-D'
Echelle : 1/100°

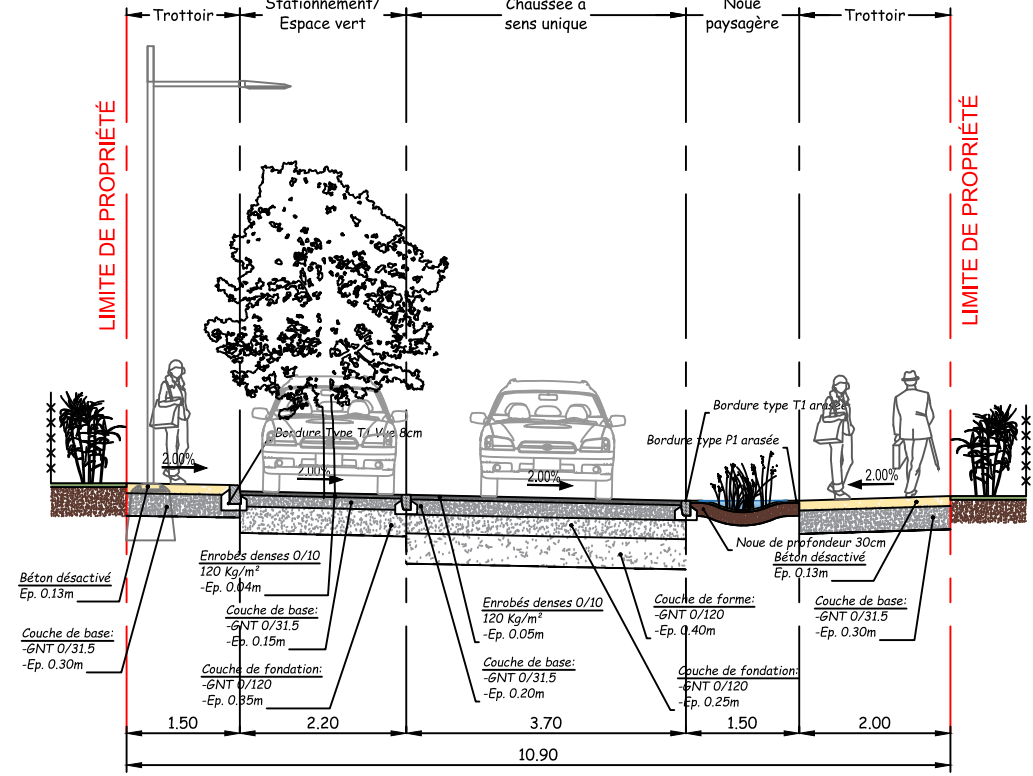

NOTA : LES STRUCTURES DÉFINITIVES SERONT DÉFINIES SUIVANT L'ÉTUDE D'EXÉCUTION