


INFORMATIONS PARCELLES

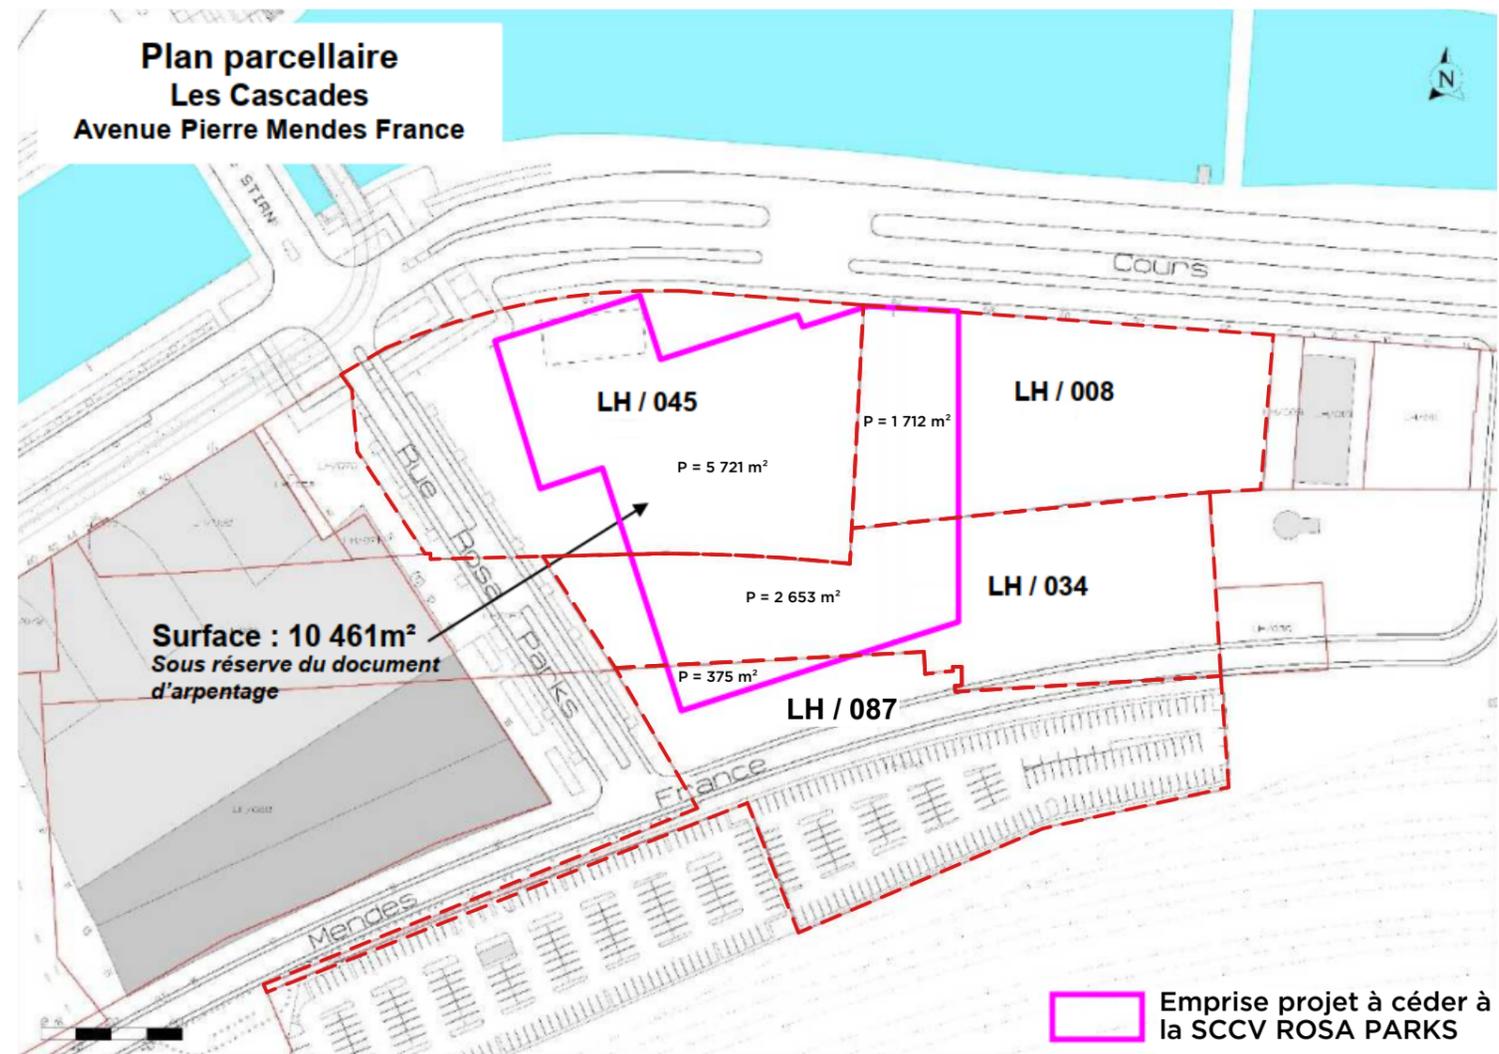

Informations Parcelles

Adresse : 42 Quai Hamelin
Section cadastrale : LH
N° de parcelles :

LH 008 : 56 et 64 Quai Hamelin :
Partie de parcelle = 1 712 m²

LH 034 : 30 Quai Hamelin :
Partie de Parcelle = 2 653 m²

LH 045 : 42 et 54 Quai Hamelin :
Partie de parcelle = 5 721 m²

LH 087 : Place de la gare :
Partie de parcelle = 375 m²

Surface des Parties de parcelles : 10 461 m²
Nature des dispositions d'urbanisme : PLU de Caen

Application du PLU

DISPOSITIONS DIVERSES
PPRI : Zone protégée, zone bleue B3

ZONAGE
Zone UP