


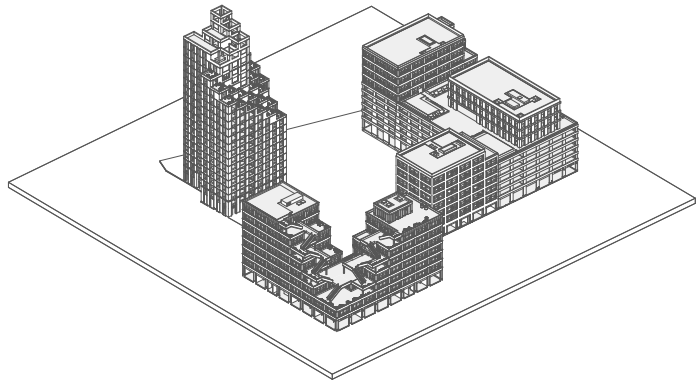

DOSSIER PC

PC 3 PLANS EN COUPE DU TERRAIN

OPERATION
ENSEMBLE IMMOBILIER MIXTE "LES CASCADES"
rue Rosa Parks, 14000 CAEN

PHASE : PC
ECHELLE :
DATE : 05/12/2024
INDICE : 3

ARCHITECTES MANDATAIRES
PETITDIDIERPRIoux
47, rue Popincourt
75011 Paris



ARCHITECTES CO-TRAITANTS
ATELIER L2
3, rue d'Espagne
35200 Rennes

MAITRISE D'OUVRAGE
SCCV ROSA PARKS
66, avenue de Thiès
14000 Caen
FRANCE

BUREAU D'ÉTUDES STRUCTURES
BOLLINGER+GROHMANN
15, rue Eugène Varlin
75010 Paris

BUREAU D'ETUDES CERTIFICATION-LABEL
ECHOS
42, rue de l'Eglise
76150 Saint Jean du Cardonay

BUREAU D'ÉTUDES FLUIDES ECONOMISTE
SERO
18, avenue du Camp Dolent
75700 Gonfreville-l'Orcher


BUREAU D'ETUDES ACOUSTIQUE
ABC DECIBEL
4, place Louis-Armand
75012 Paris

PAYSAGISTE
MOABI
45, rue Lepic
75018 Paris

BIM MANAGER
BIM BAM BOOM
3C, rue Domremy
76000 Rouen

BUREAU DE CONTROLE
BUREAU VERITAS
Immeuble Ambassadeur
4 place de Boston
14200 Hérouville-Saint-Clair

COORDONNATEUR SPS
BUREAU VERITAS
Immeuble Ambassadeur
4 place de Boston
14200 Hérouville-Saint-Clair

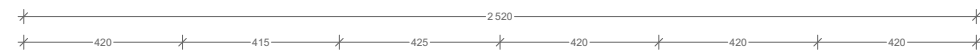

LGT

ACROTERE +70.89 NGF

LOCAL TECHNIQUE +66.95 NGF

LOCAL TECHNIQUE +64.03 NGF

LOCAL TECHNIQUE +61.11 NGF

LOCAL TECHNIQUE +58.28 NGF

N17 +55.23 NGF

50m MAX
dernier niveau accessible
classement 4ème Famille
+55.30 NGF

N16 +52.13 NG

N15 +49.18 NG

N14 +46.23 NG

N13 +43.28 NG

N12 +40.33 NG

N11 +37.38 NG

N10 +34.43 NG

N9 +31.58 NG

N8 +28.73 NG

N7 +25.88 NG

N6 +23.03 NG

N5 +20.28 NG


N4 +17.53 NG

N3 +14.78 NG

N2 +12.03 NG

N1 +9.28 NGF

N0

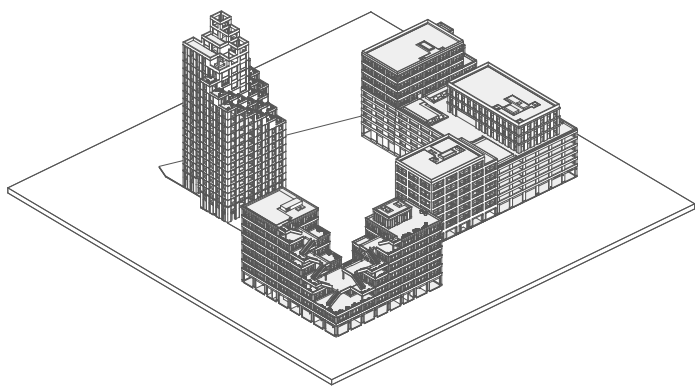

DOSSIER PC

PC 3-1 COUPE LOGEMENTS / BUREAUX D-E

OPERATION
ENSEMBLE IMMOBILIER MIXTE "LES CASCADES"
rue Rosa Parks, 14000 CAEN

PHASE : PC
ECHELLE : 1/200
DATE : 05/12/2024
INDICE : 3

ARCHITECTES MANDATAIRES
PETITDIERPRIoux
47, rue Popincourt
75011 Paris

ARCHITECTES CO-TRAITANTS
ATELIER L2
3, rue d'Espagne
35200 Rennes

MAITRISE D'OUVRAGE
SCGV ROSA PARKS
65, avenue de Thiers
14000 Caen
FRANCE

BUREAU D'ETUDES
STRUCTURES
BOLLINGER+GROHMANN
15, rue Eugène Varlin
75011 Paris

BUREAU D'ETUDES
CERTIFICATION-LABEL
ECHOS
42, rue de l'Eglise
76150 Saint Jean du Cardonay

BUREAU D'ETUDES FLUIDES
ECONOMISTE
SERO
18, avenue du Camp Dolent
75700 Gontreville-l'Orcher


BUREAU D'ETUDES
ACOUSTIQUE
ABC DECIBEL
4, place Louis-Armand
75012 Paris

PAYSAGISTE
MOASBI
45, rue Lepic
75018 Paris

BIM MANAGER
BIM BAM BOOM
3C, rue Domremy
76000 Rouen

BUREAU DE CONTROLE
BUREAU VERITAS
Immeuble Ambassadeur
4 place de Boston
14200 Hérouville-Saint-Clair


COORDONNATEUR SPS
BUREAU VERITAS
Immeuble Ambassadeur
4 place de Boston
14200 Hérouville-Saint-Clair

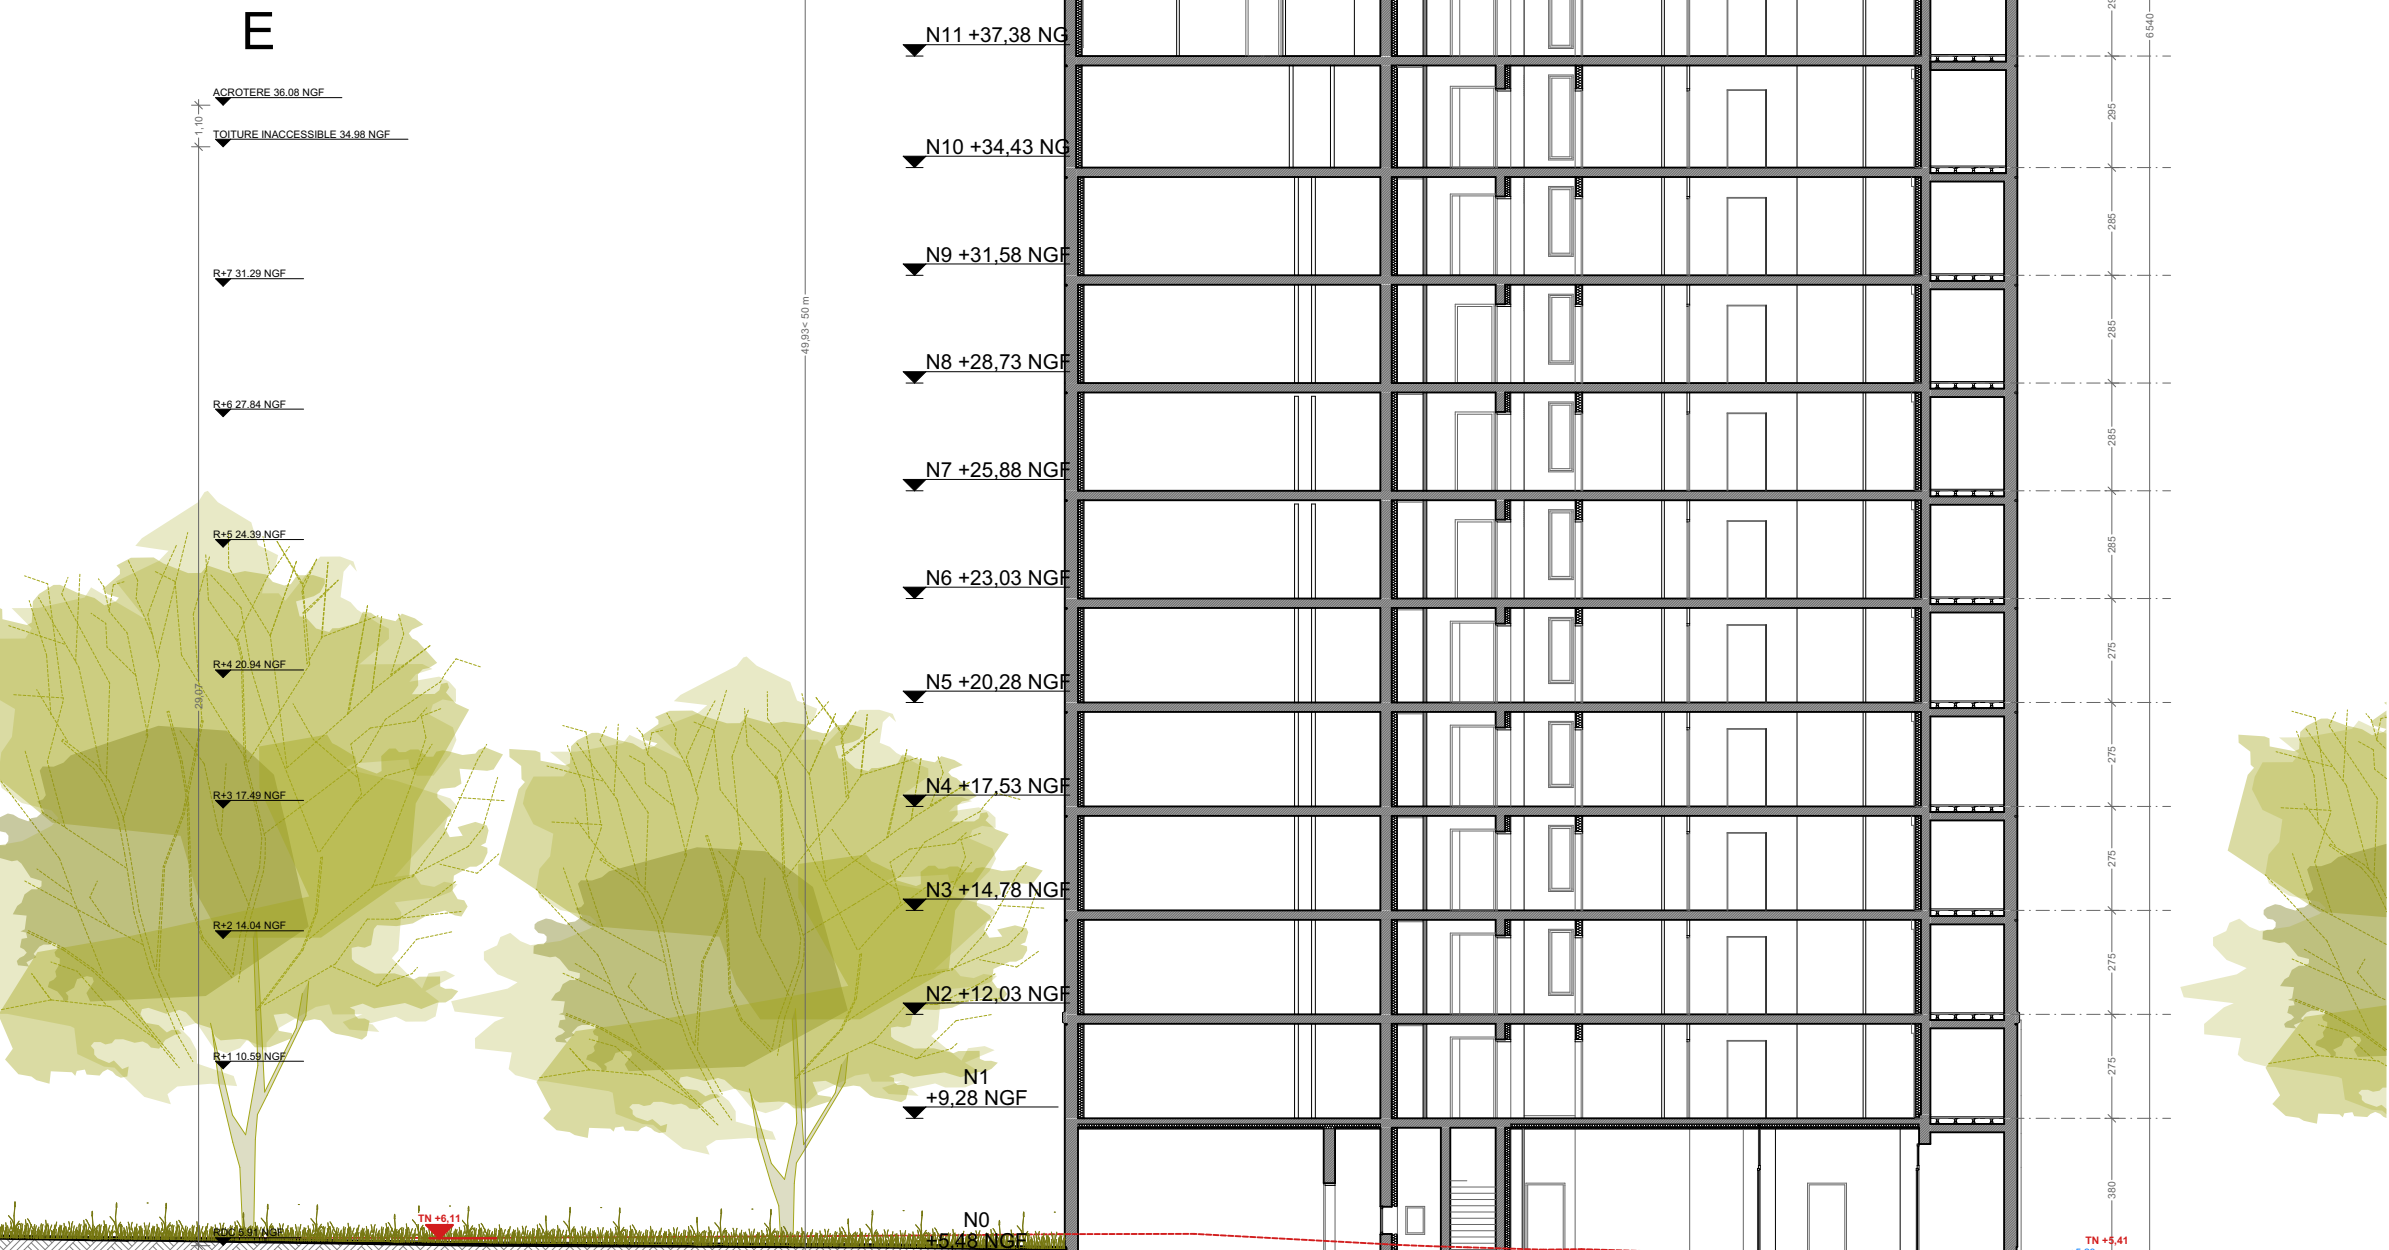

BUREAUX - COMMERCE
BATIMENT D-E


COEUR D'LOT

LOGEMENTS

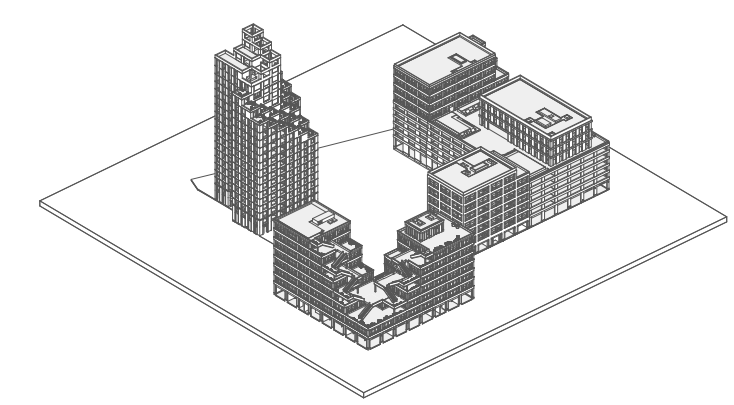

PC 3-2 COUPE BUREAUX A-B-PARKING

COORDONNATEUR SPS
BUREAU VERITAS
Immeuble Ambassadeur
4 place de Boston
14200 Hérouville-Saint-Clair

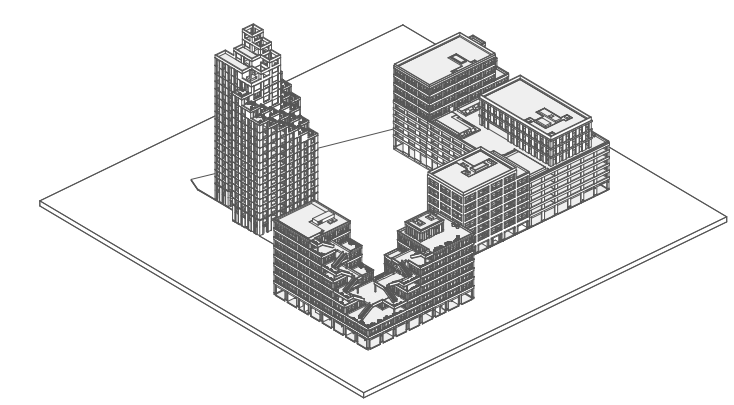

PC 3-3 COUPE BUREAUX B-C PARKING

COORDONNATEUR SPS
BUREAU VERITAS
Immeuble Ambassadeur
4 place de Boston
14200 Hérouville-Saint-Clair