
TRAITEMENT DES BAIES BAT.PK - Façades Est et Ouest

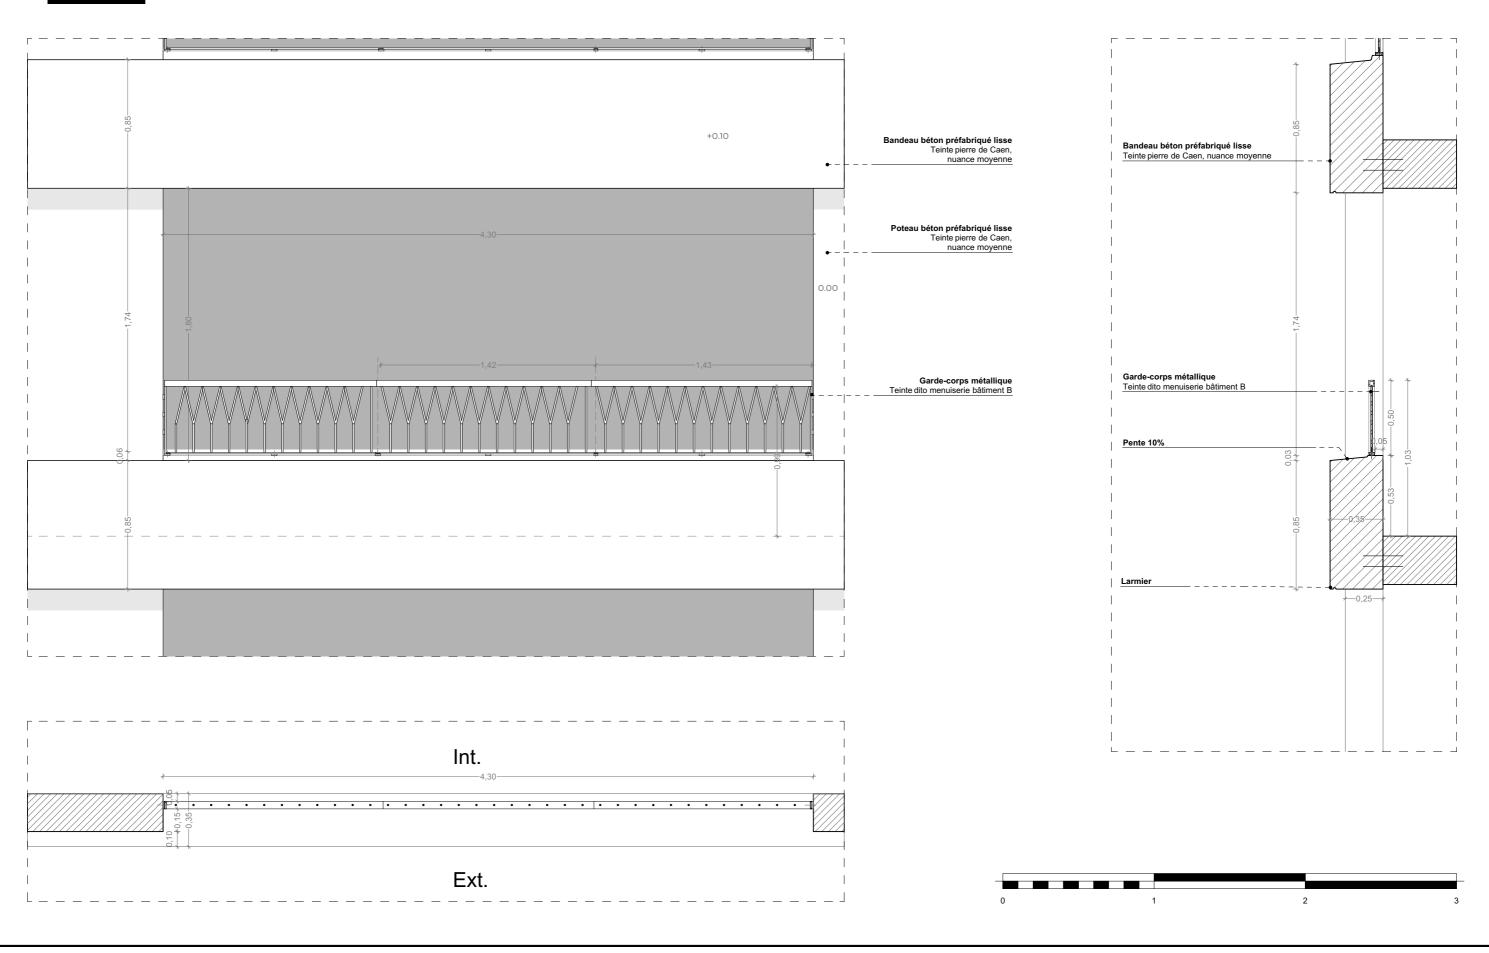

PAYSAGISTE MOABI

BIM MANAGER

BIM BAM BOOM

BUREAU D'ÉTUDES STRUCTURES BOLLINGER+GROHMANN BUREAU D'ÉTUDES FLUIDES ECONOMISTE BUREAU D'ETUDES
CERTIFICATION-LABEL
ECHOS
BUREAU D'ETUDES

ACOUSTIQUE

ABC DECIBEL

COORDINATEUR SPS BUREAU VERITAS

BUREAU DE CONTROLE BUREAU VERITAS

OPERATION

ENSEMBLE IMMOBILIER MIXTE - CASCADES

Rue Rosa Parks, 14000 CAEN

D.3.1.21 : TRAITEMENT DES BAIES BAT. PK - Façades Est et Ouest

EST OLUEST
ECHELLE: 1:25
PHASE: PRO
DATE: ####