DETAIL GARDE-CORPS METALLIQUES PARKING

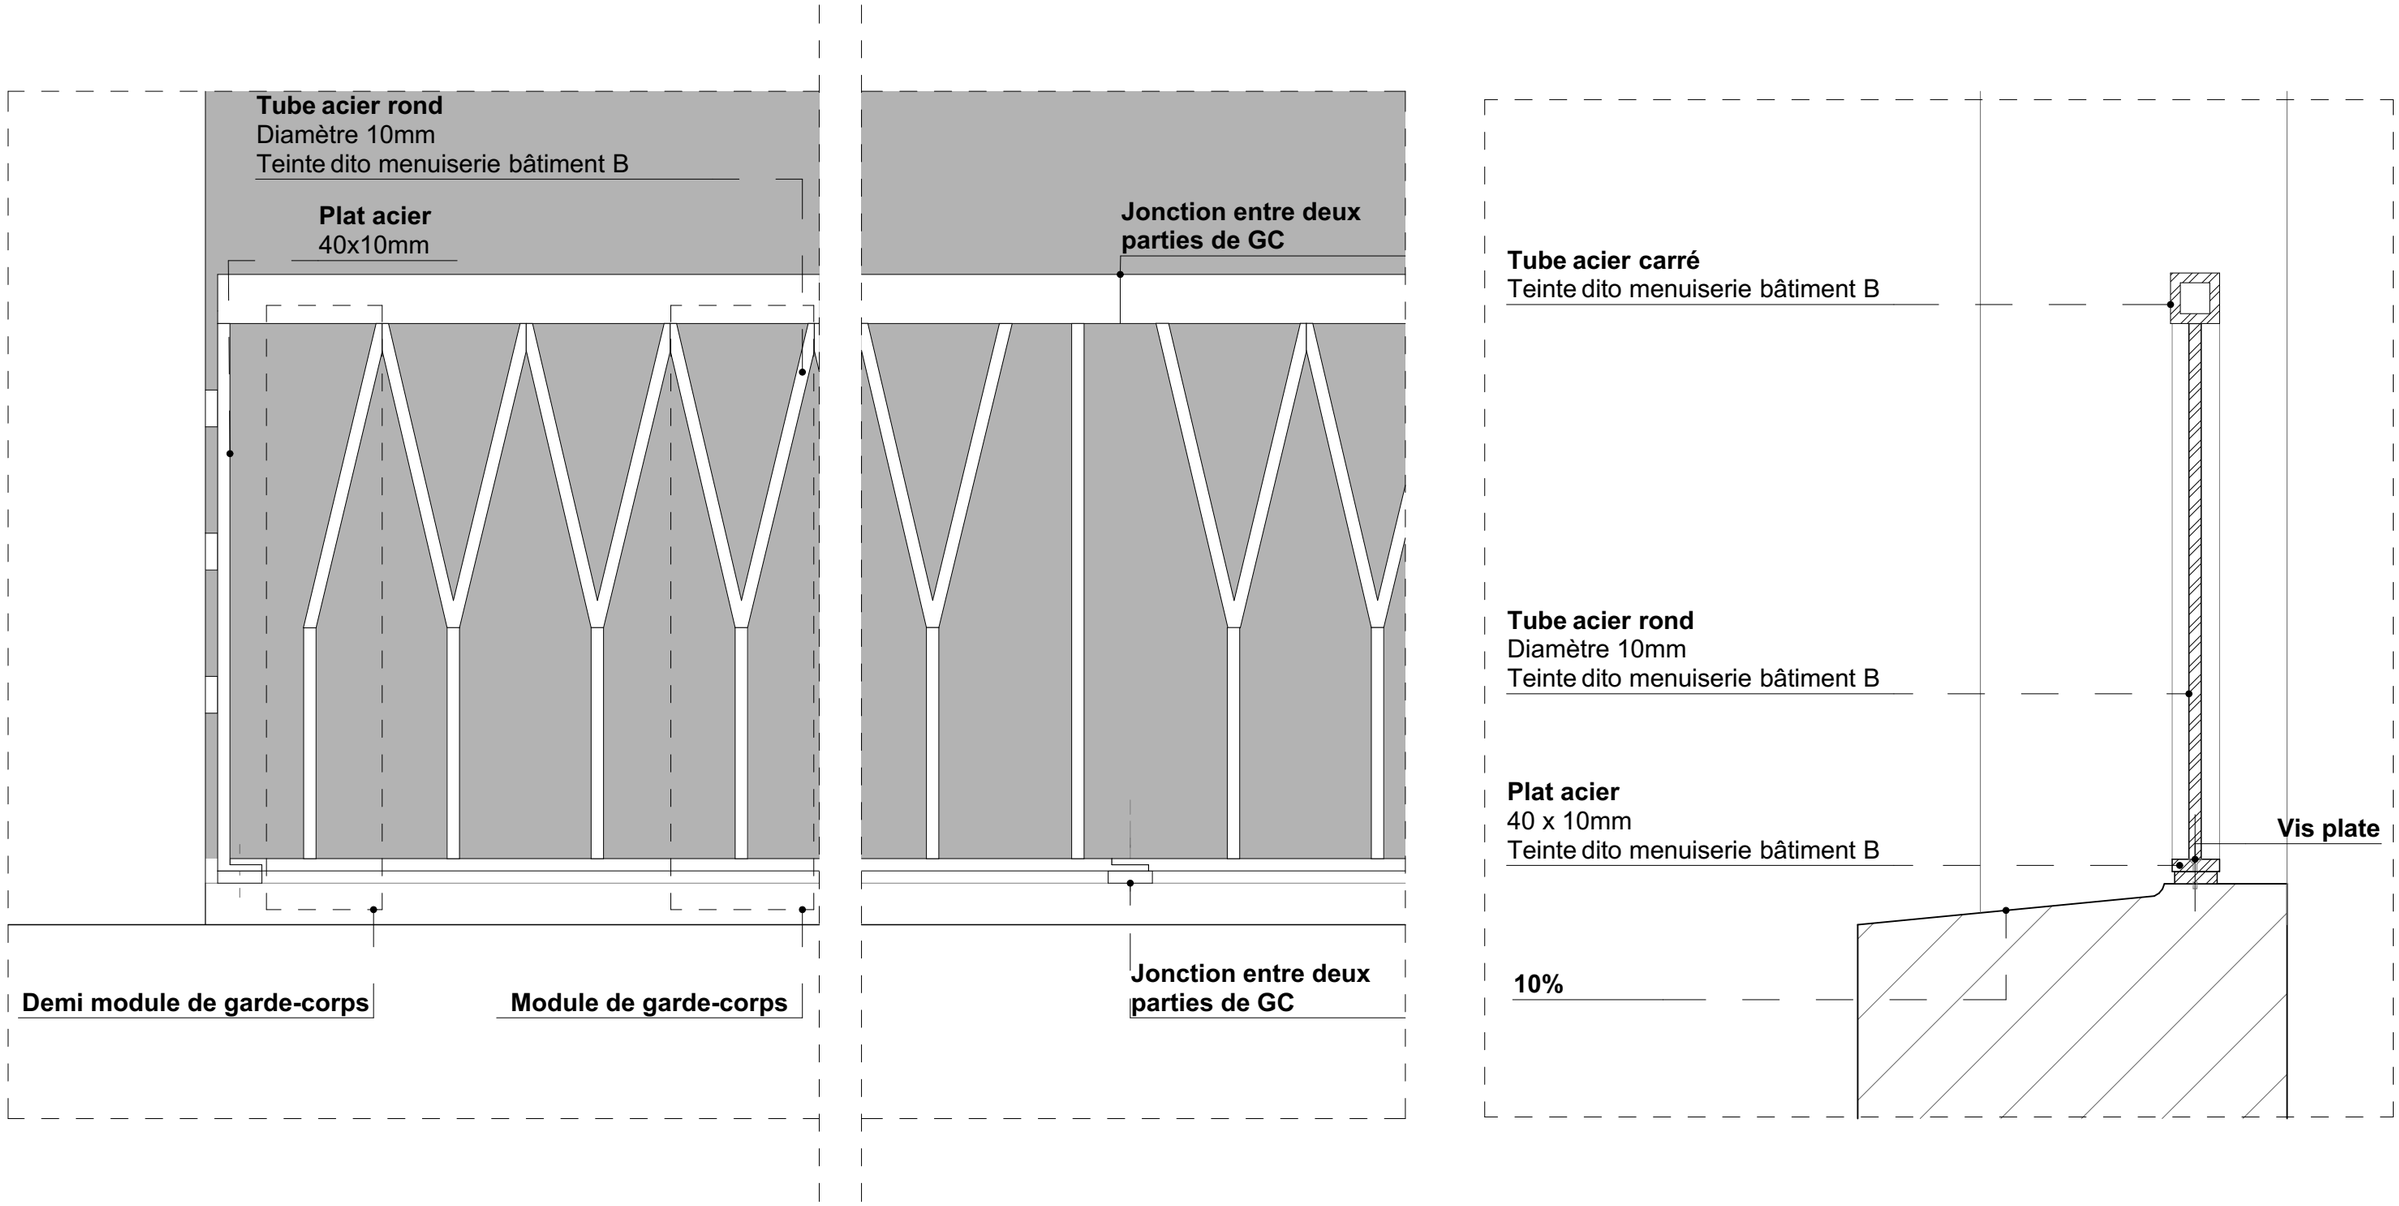

MAITRISE D'OUVRAGE
SCCV ROSA PARKS

66, avenue de Thiès
14000 Caen
FRANCE

PPX
PETITDIDIERPRIOUX ARCHITECTES

ARCHITECTES MANDATAIRES
PETITDIDIERPRIOUX
47, rue Popincourt
75011 Paris

ATELIER L2

ARCHITECTES CO-TRAITANTS
ATELIER L2
3, rue d'Espagne
35200 Rennes

PAYSAGISTE
MOABI

BIM MANAGER
BIM BAM BOOM

BUREAU D'ÉTUDES STRUCTURES
BOLLINGER+GROHMANN

BUREAU D'ÉTUDES FLUIDES ECONOMISTE
SERO

BUREAU D'ETUDES CERTIFICATION-LABEL
ECHOS

BUREAU D'ETUDES ACOUSTIQUE
ABC DECIBEL

BUREAU DE CONTROLE
BUREAU VERITAS

COORDINATEUR SPS
BUREAU VERITAS

OPERATION

ENSEMBLE IMMOBILIER MIXTE - CASCADES

Rue Rosa Parks, 14000 CAEN

D.2.3.1 : DETAIL GARDE-CORPS METALLIQUES PARKING
ECHELLE : 1:5
PHASE : PRO
DATE : ####