


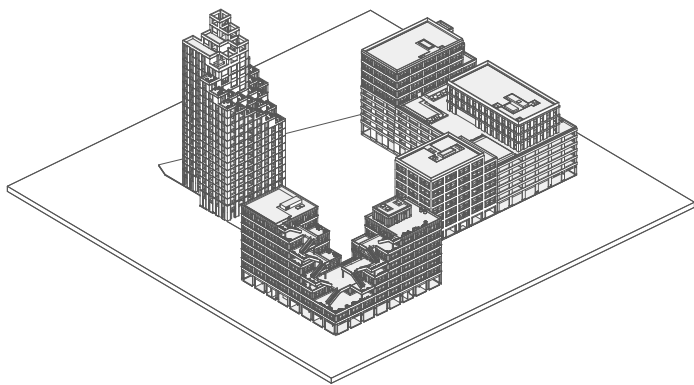

DOSSIER PC

PC 39.4.1 à PC 39.4.16 ERP 4 - BUREAUX D-E : PIECES GRAPHIQUES

OPERATION

ENSEMBLE IMMOBILIER MIXTE "LES CASCADES"

rue Rosa Parks, 14000 CAEN

PHASE : PC

ECHELLE :

DATE : 05/12/2024

INDICE : 3

ARCHITECTES MANDATAIRES

PETITDIDIERPRIoux
47, rue Popincourt
75011 Paris



ARCHITECTES CO-TRAITANTS

ATELIER L2
3, rue d'Espagne
35200 Rennes

MAITRISE D'OUVRAGE

SCCV ROSA PARKS
66, avenue de Thiès
14000 Caen
FRANCE

BUREAU D'ÉTUDES STRUCTURES

BOLLINGER+GROHMANN
15, rue Eugène Varlin
75010 Paris

BUREAU D'ETUDES CERTIFICATION-LABEL

ECHOS
42, rue de l'Eglise
76150 Saint Jean du Cardonay

BUREAU D'ÉTUDES FLUIDES ECONOMISTE

SERO
18, avenue du Camp Dolent
75700 Goussierville-l'Orcher

BUREAU D'ETUDES ACOUSTIQUE

ABC DECIBEL
4, place Louis-Armand
75012 Paris

PAYSAGISTE

MOABI
45, rue Lepic
75018 Paris

BIM MANAGER

BIM BAM BOOM
3C, rue Domremy
76000 Rouen


BUREAU DE CONTROLE

BUREAU VERITAS
Immeuble Ambassadeur
4 place de Boston
14200 Hérouville-Saint-Clair


COORDONNATEUR SPS

BUREAU VERITAS
Immeuble Ambassadeur
4 place de Boston
14200 Hérouville-Saint-Clair


ERP 4 - BUREAUX D-E : PLAN DE SITUATION

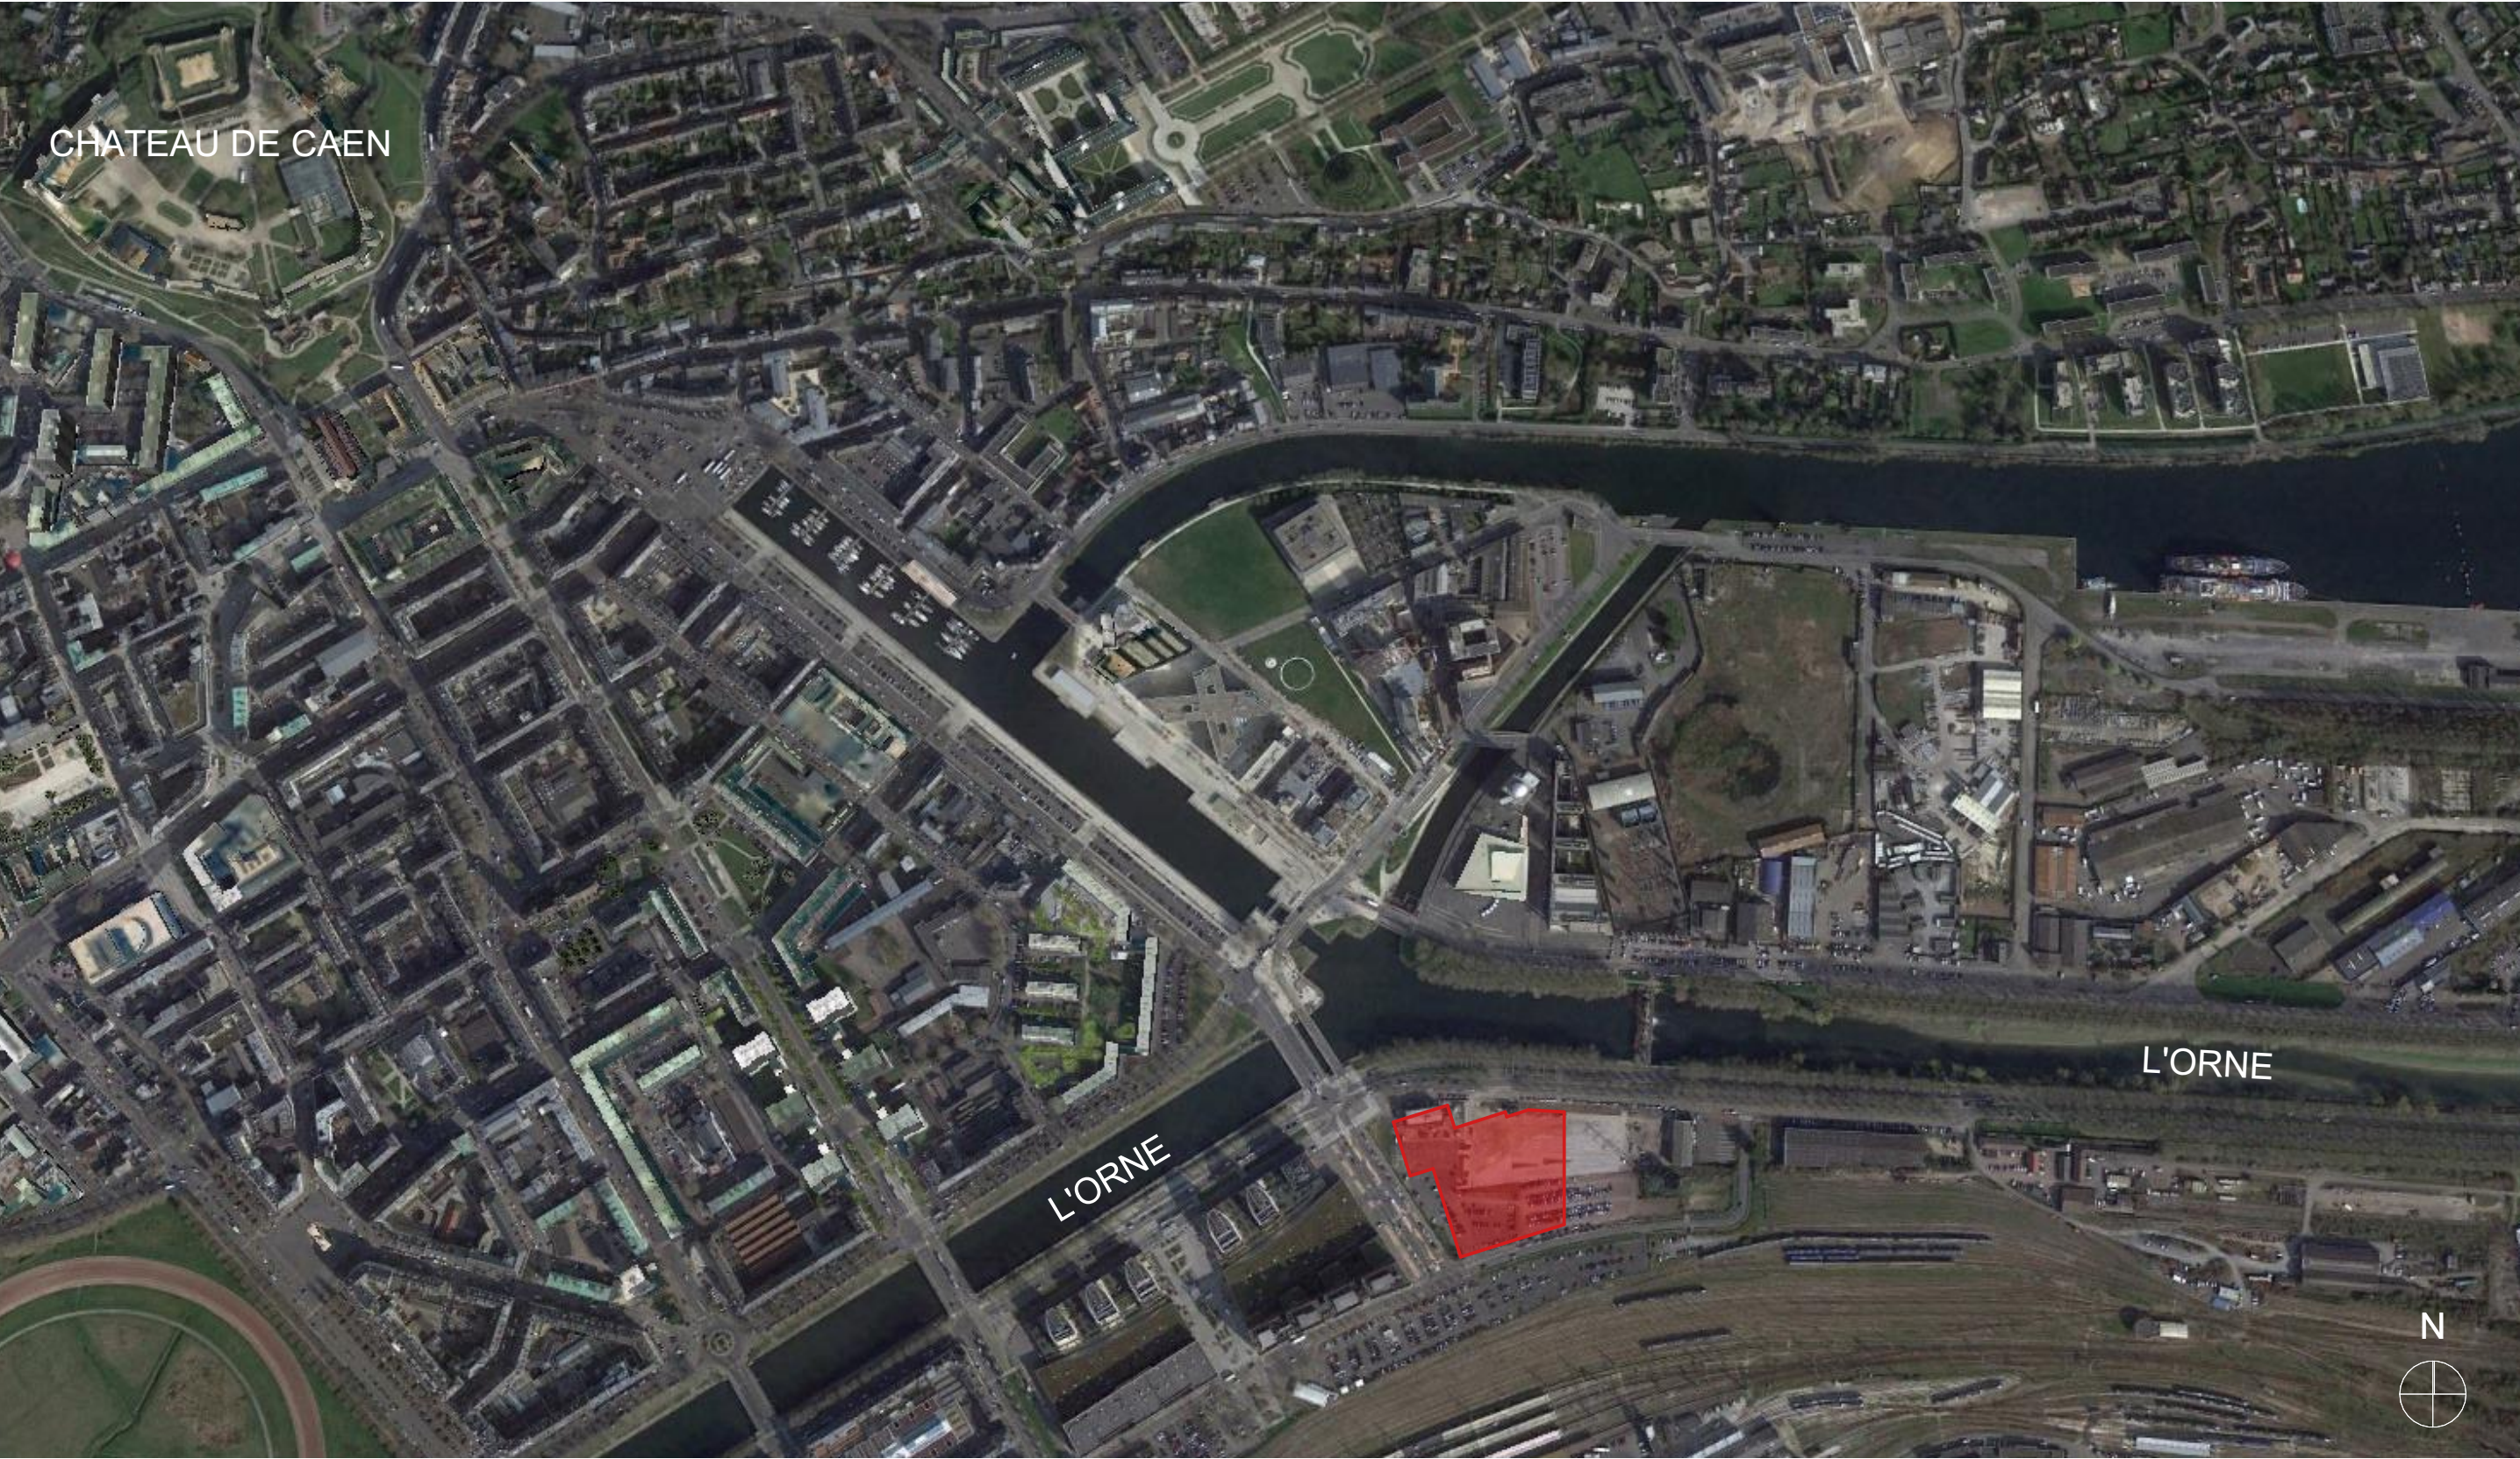

ERP 4 - BUREAUX D-E : PLAN N0

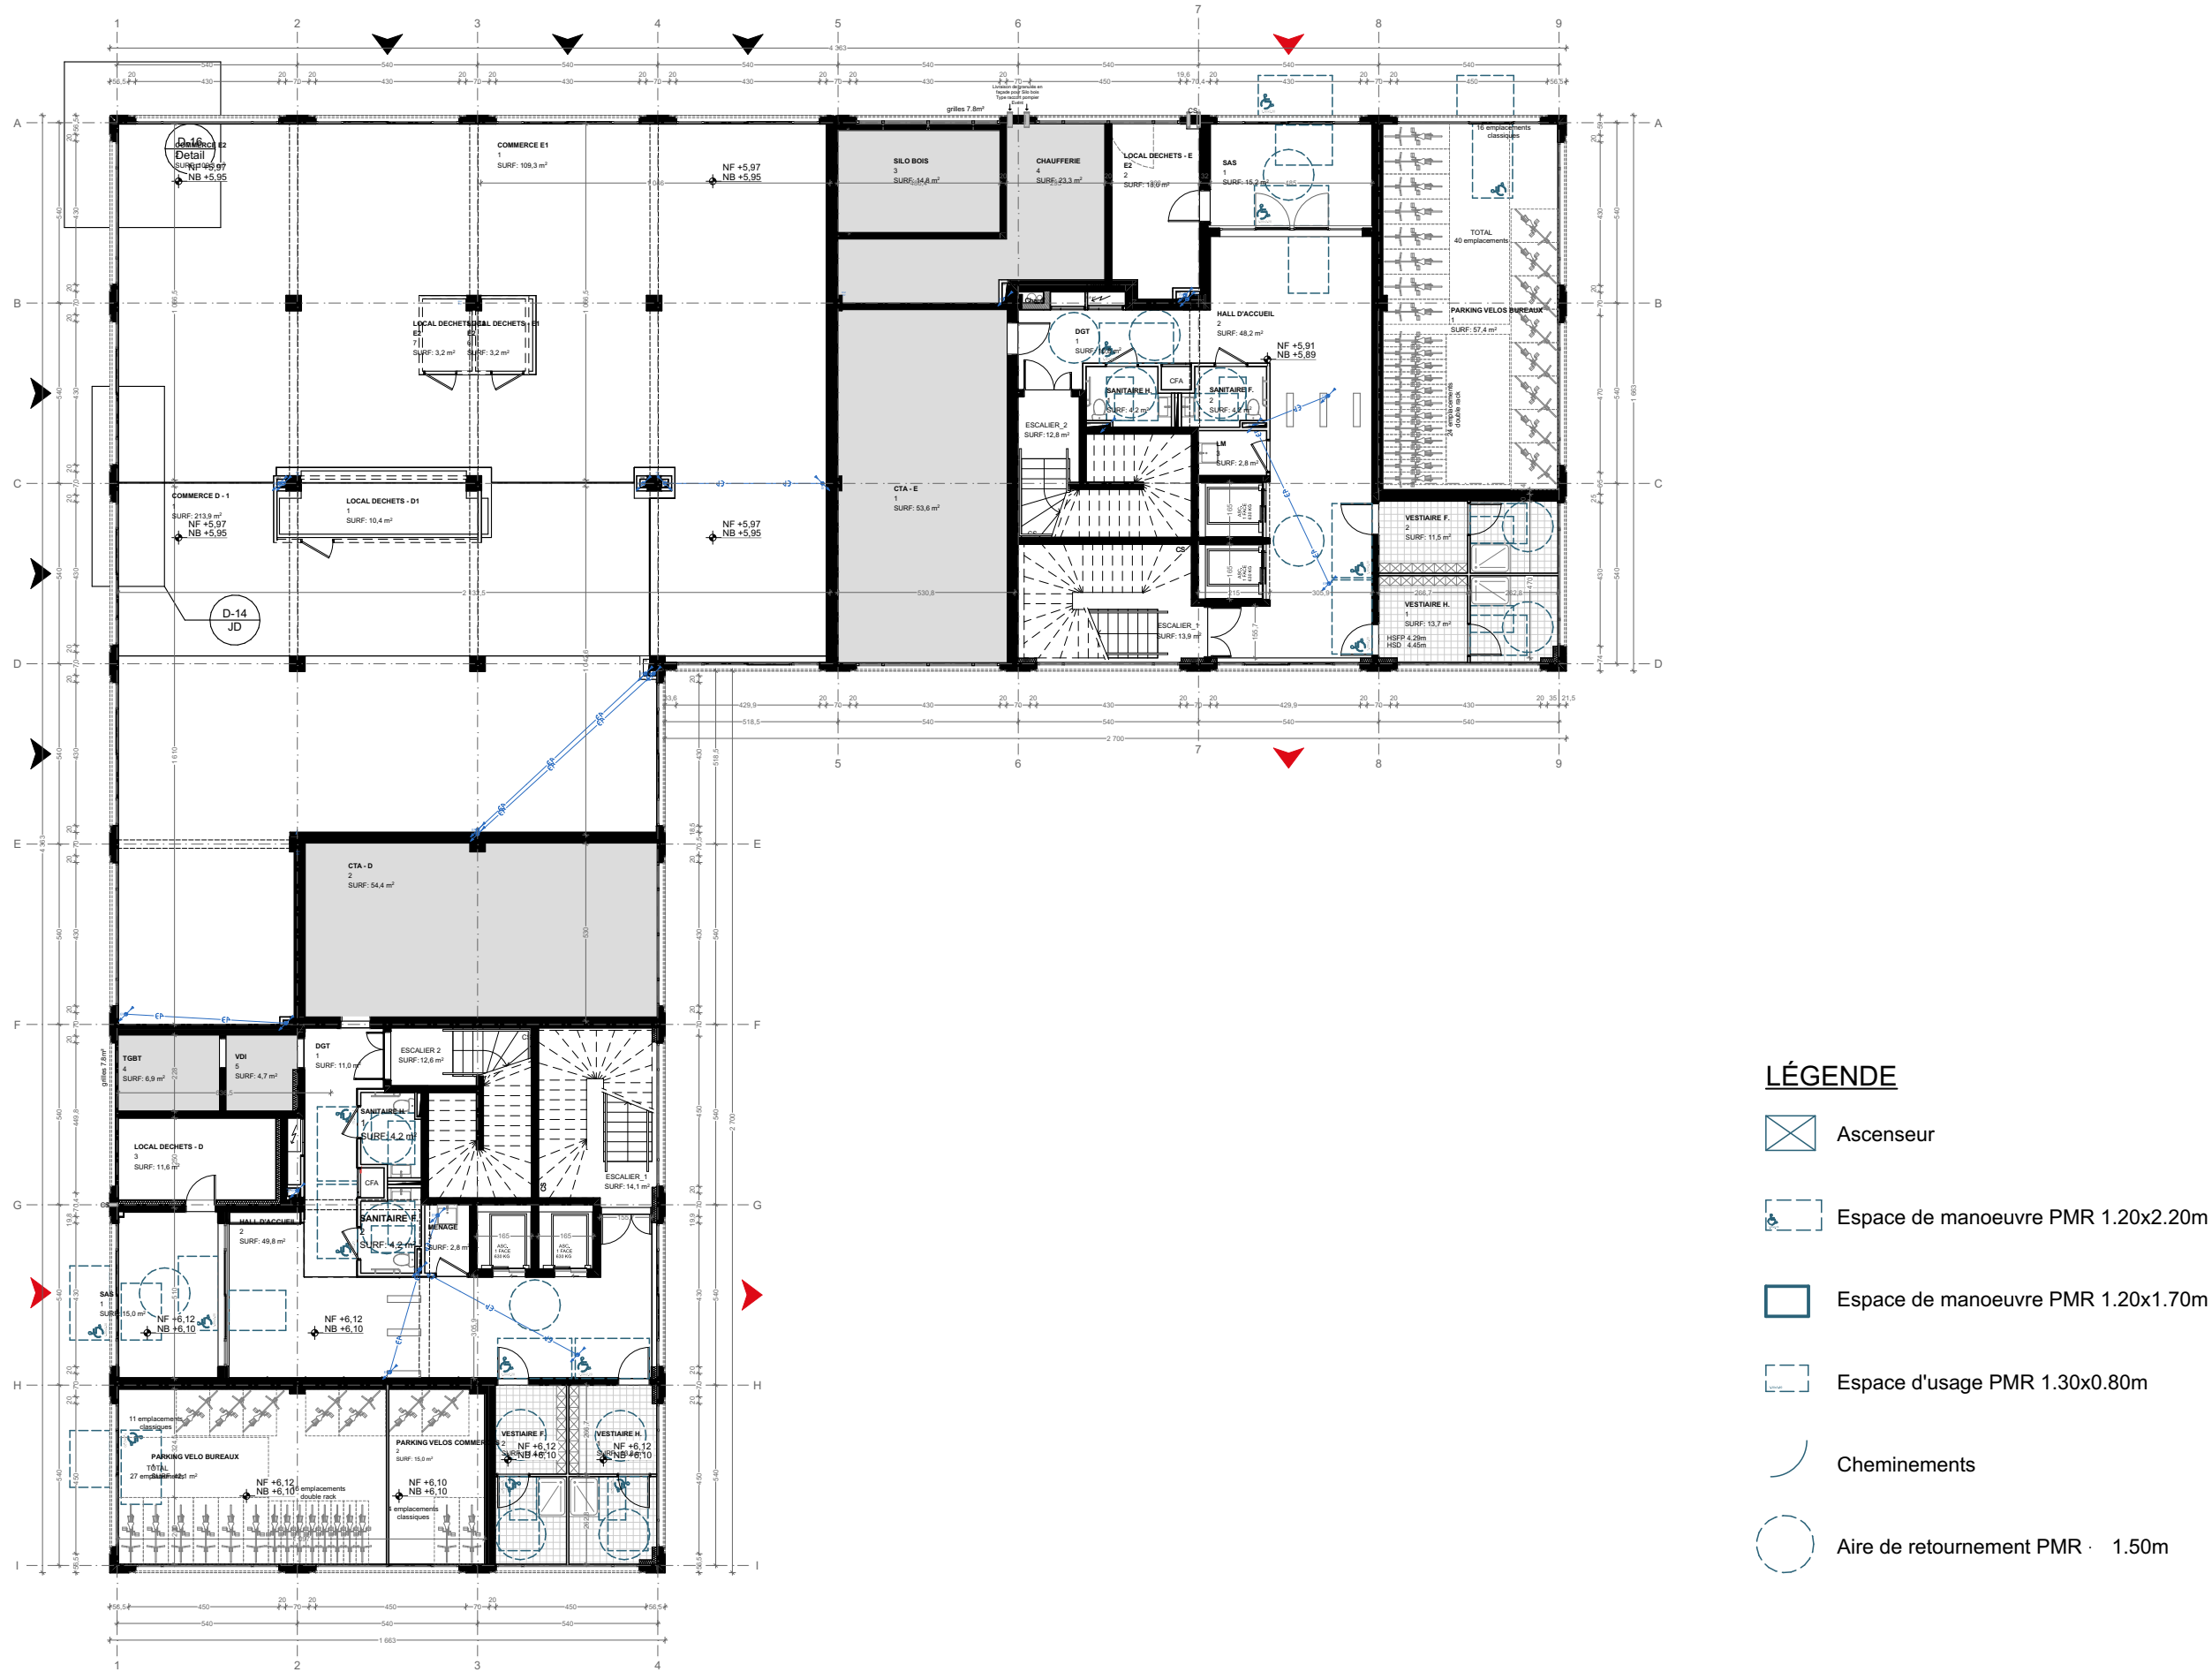


ERP 4 - BUREAUX D-E : PLAN N1

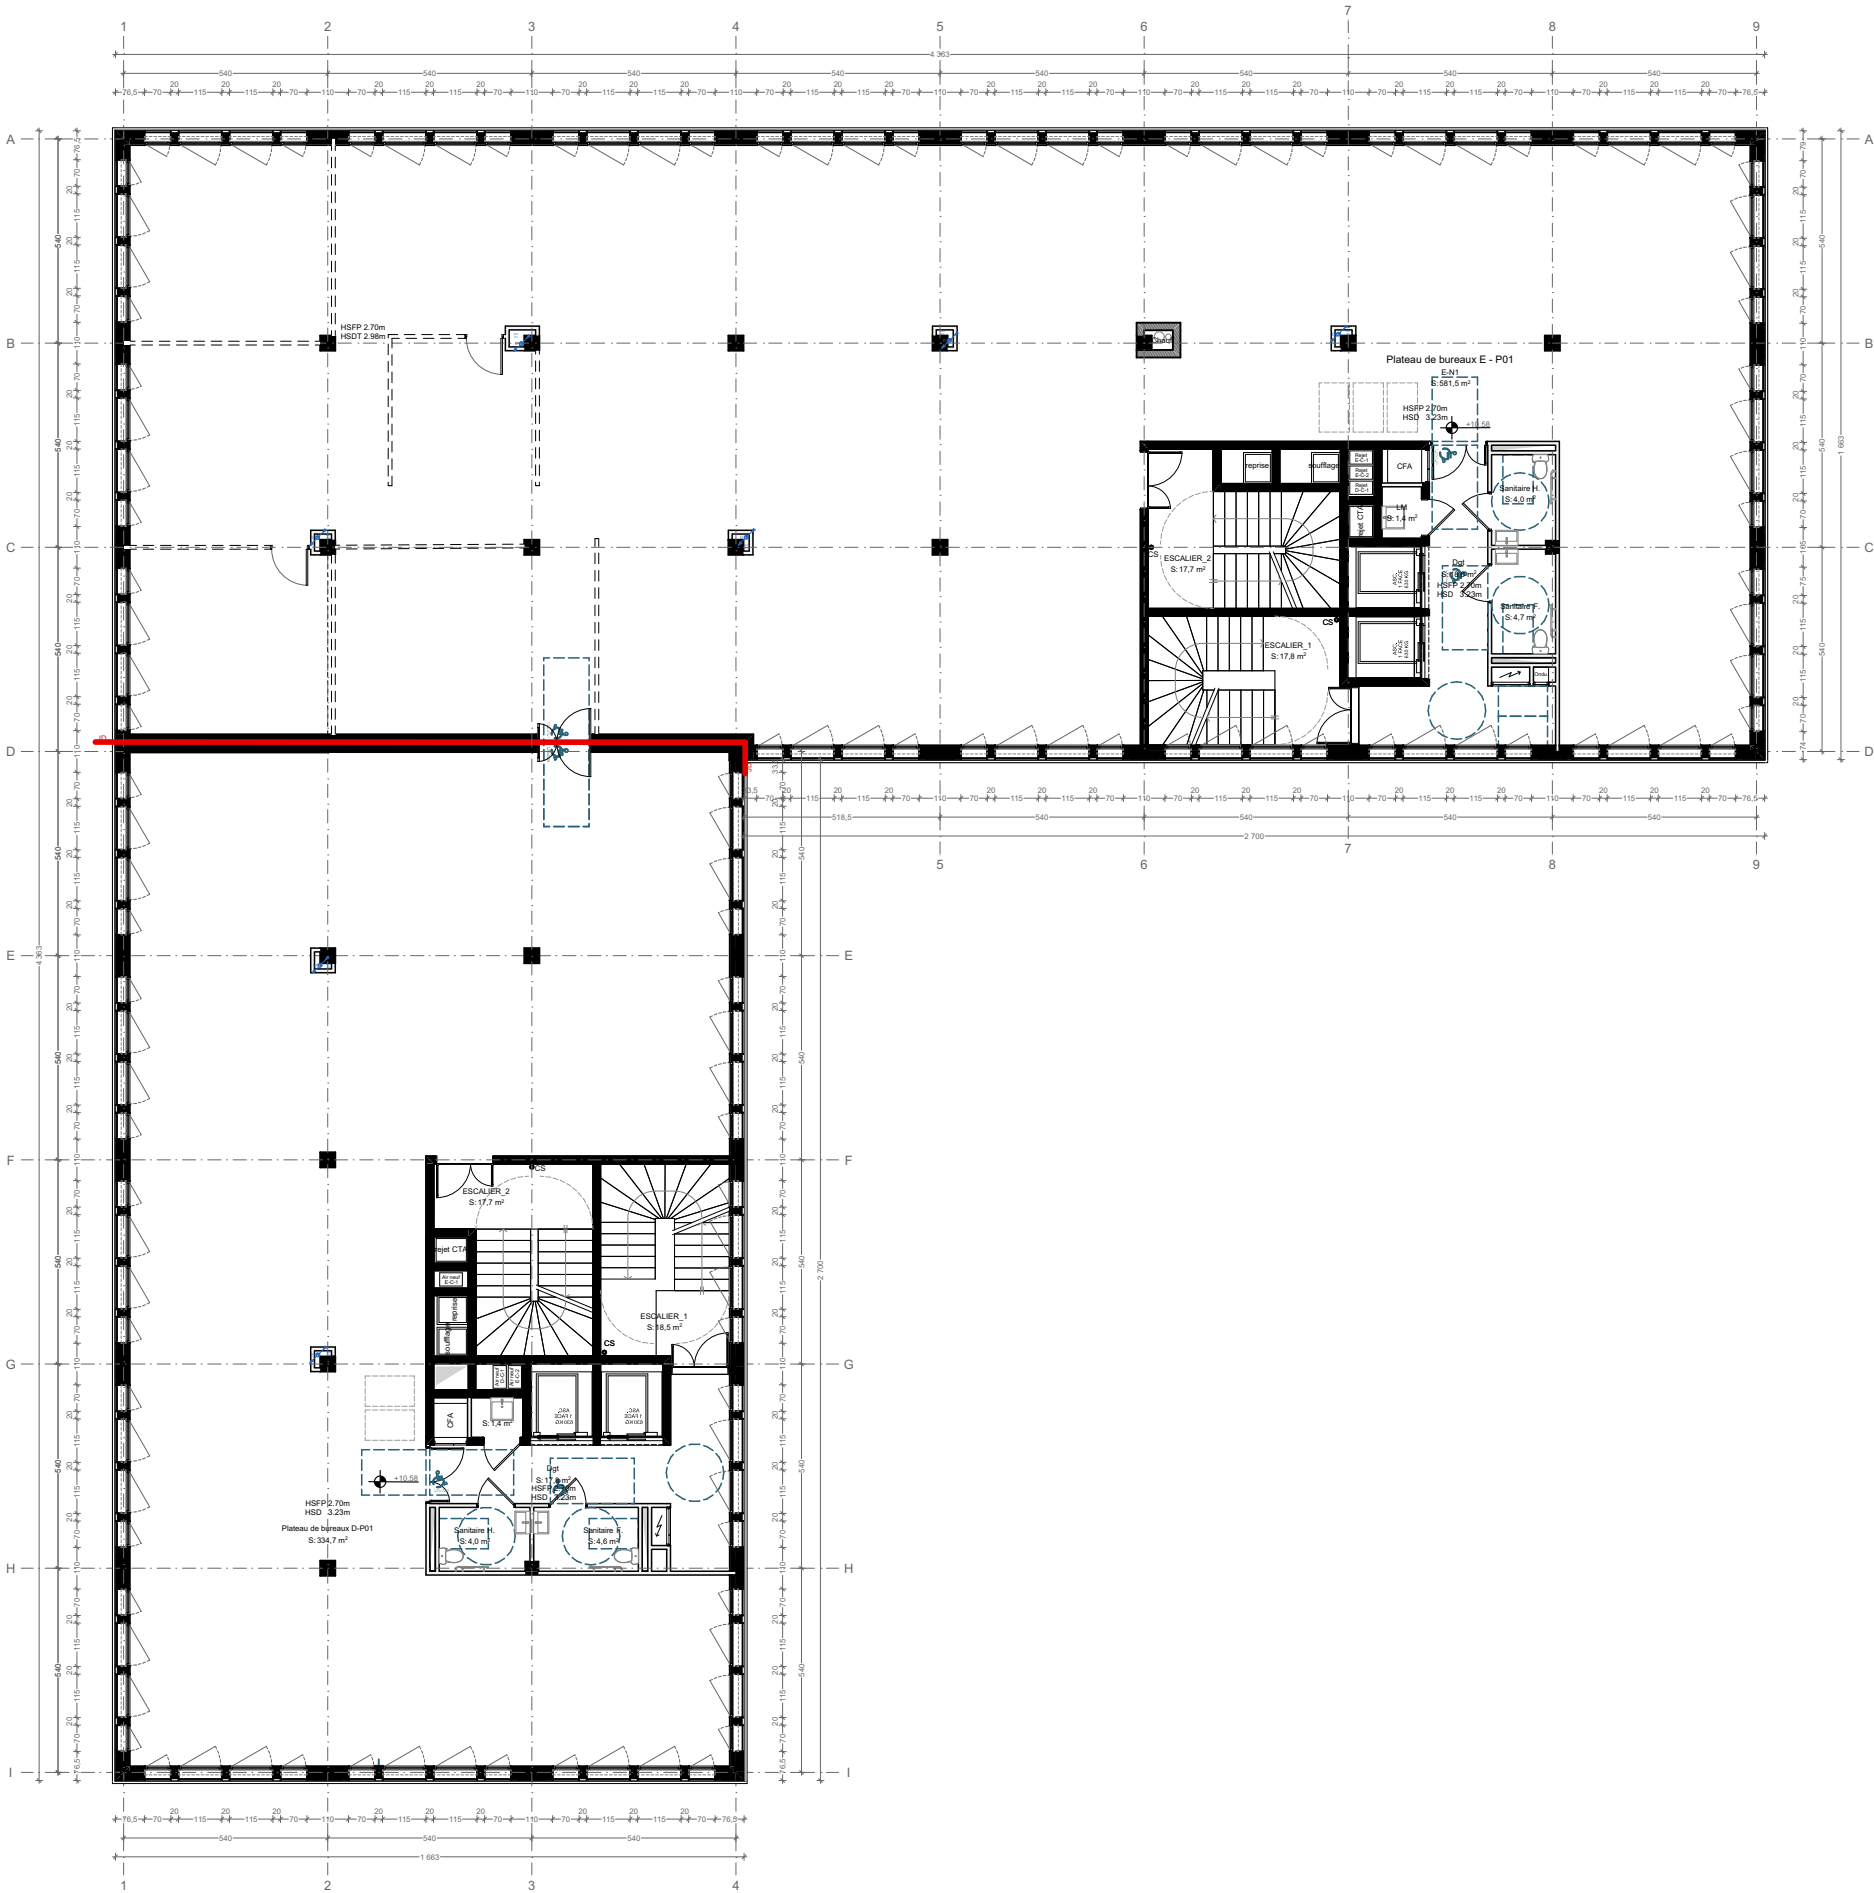

LÉGENDE

- Ascenseur
- Espace de manoeuvre PMR 1.20x2.20m
- Espace de manoeuvre PMR 1.20x1.70m
- Espace d'usage PMR 1.30x0.80m
- Cheminements
- Aire de retournement PMR Ø 1.50m


ERP 4 - BUREAUX D-E : PLAN N2

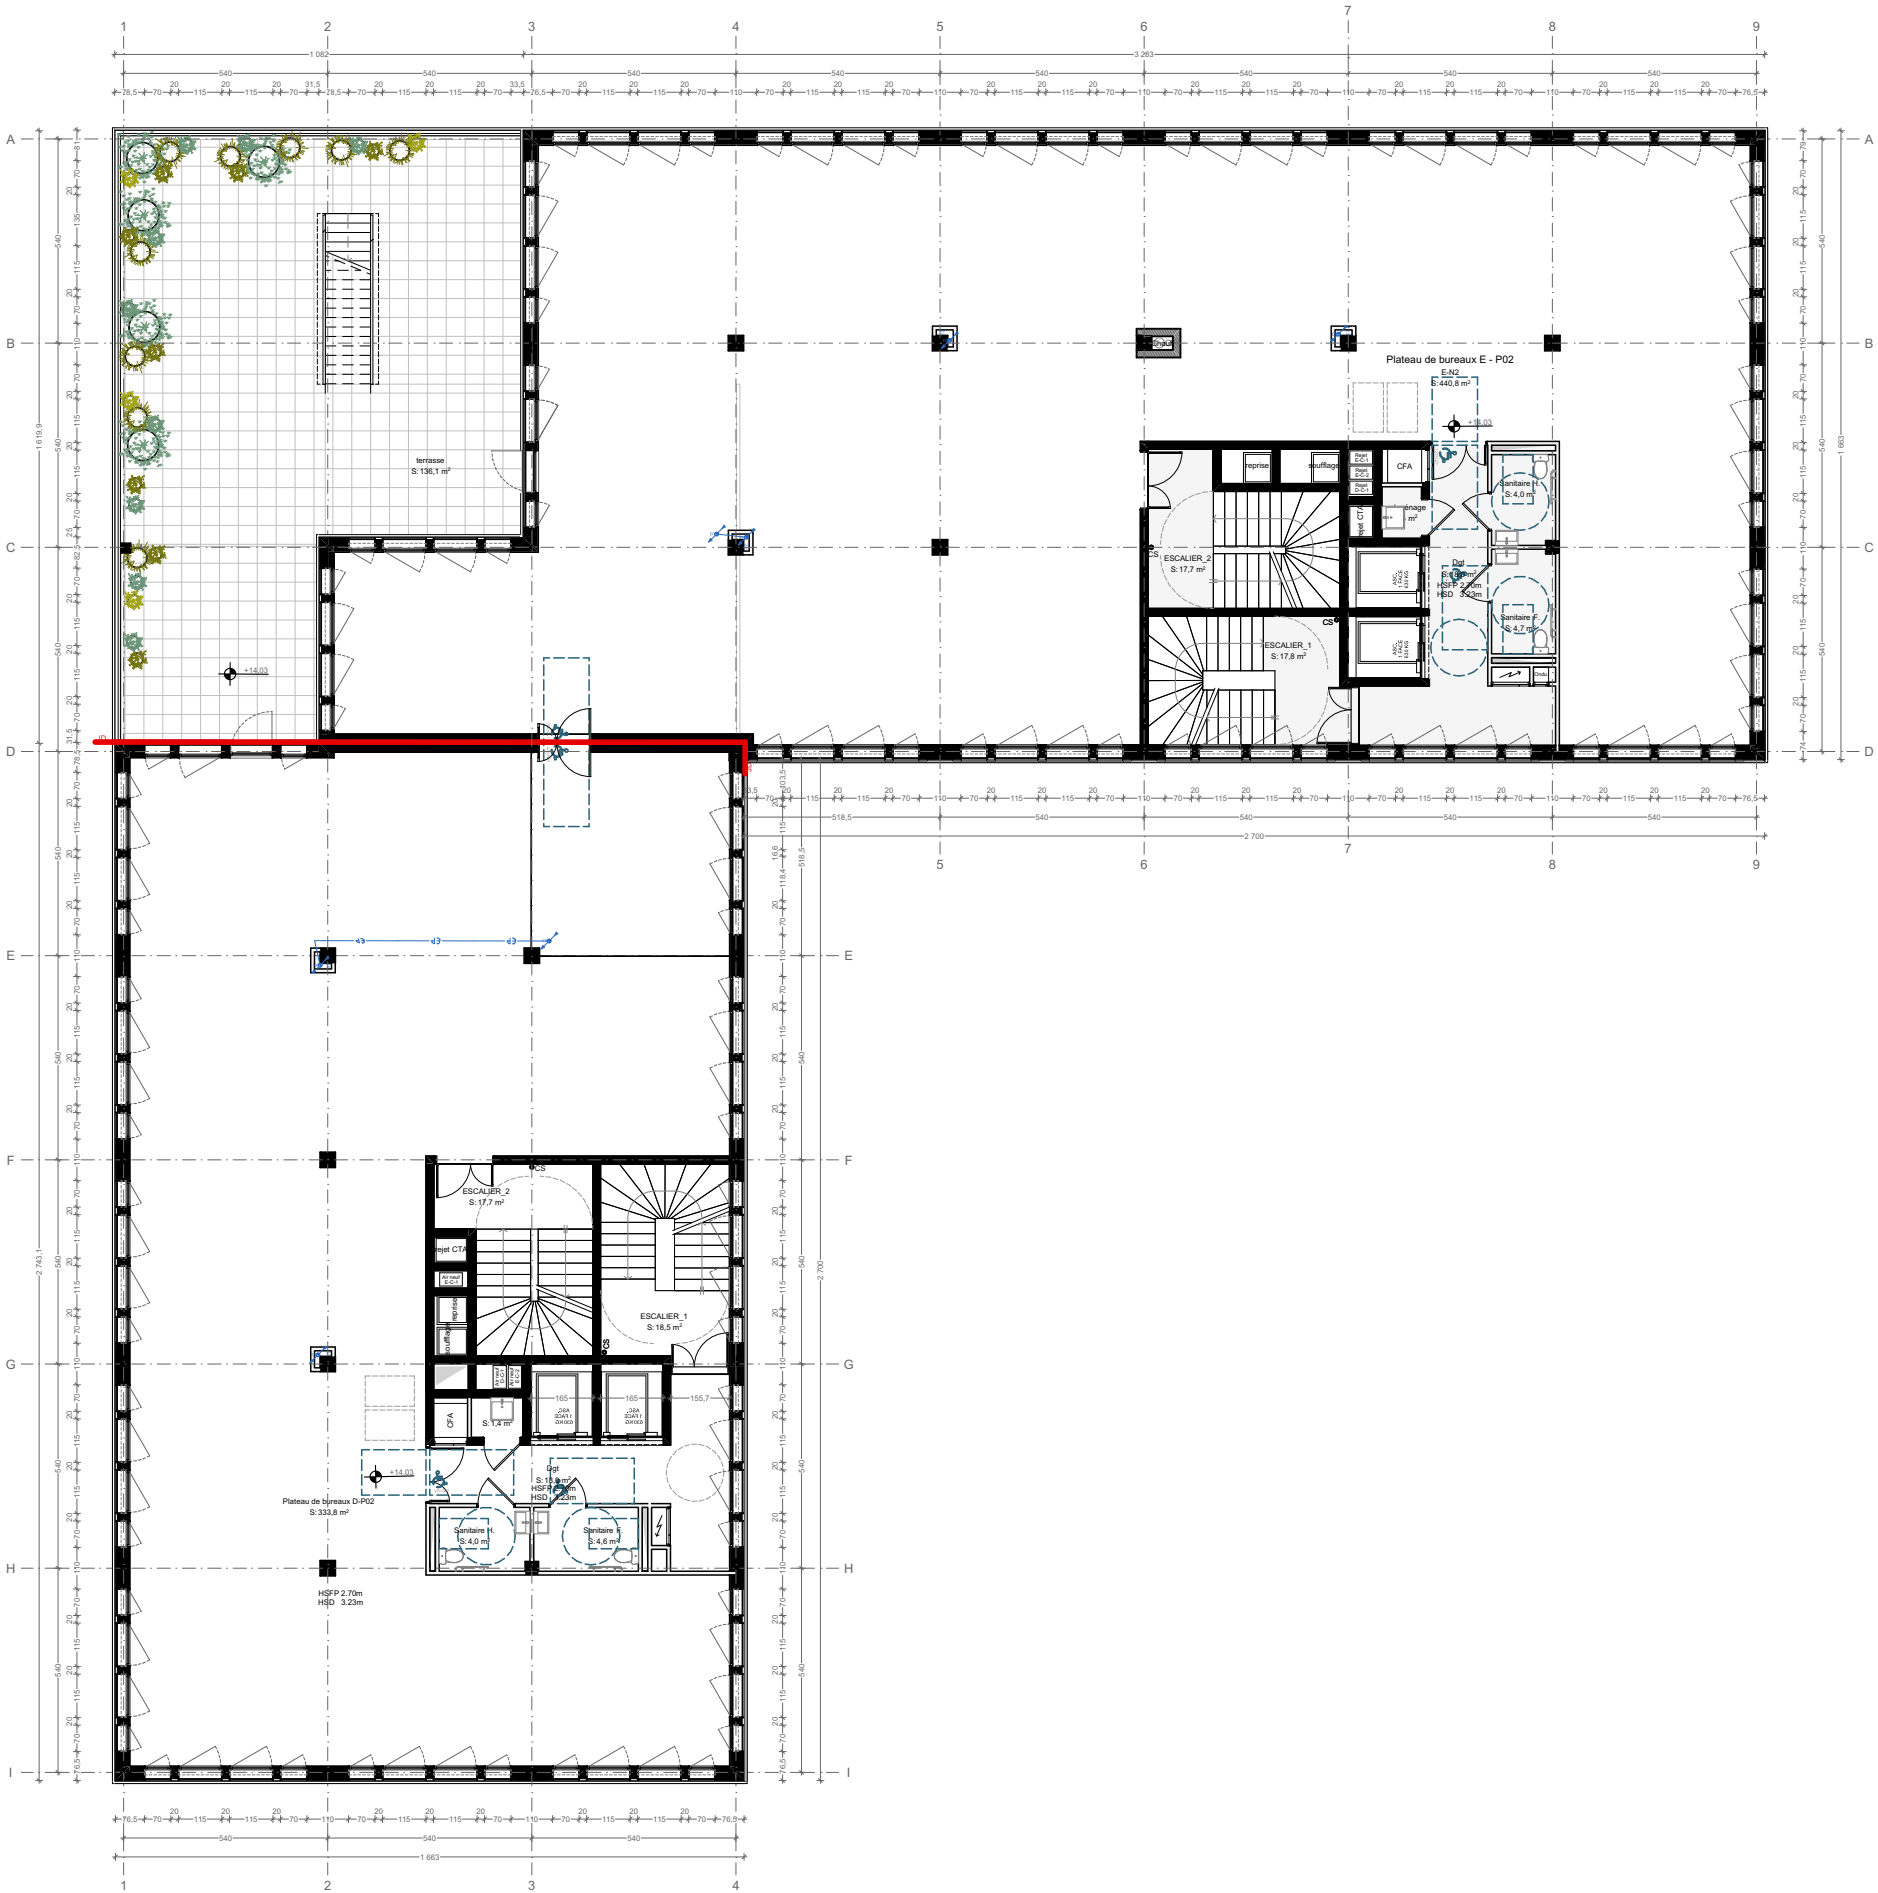

LÉGENDE

- Ascenseur
- Espace de manoeuvre PMR 1.20x2.20m
- Espace de manoeuvre PMR 1.20x1.70m
- Espace d'usage PMR 1.30x0.80m
- Cheminements
- Aire de retournement PMR Ø 1.50m


ERP 4 - BUREAUX D-E : PLAN N3

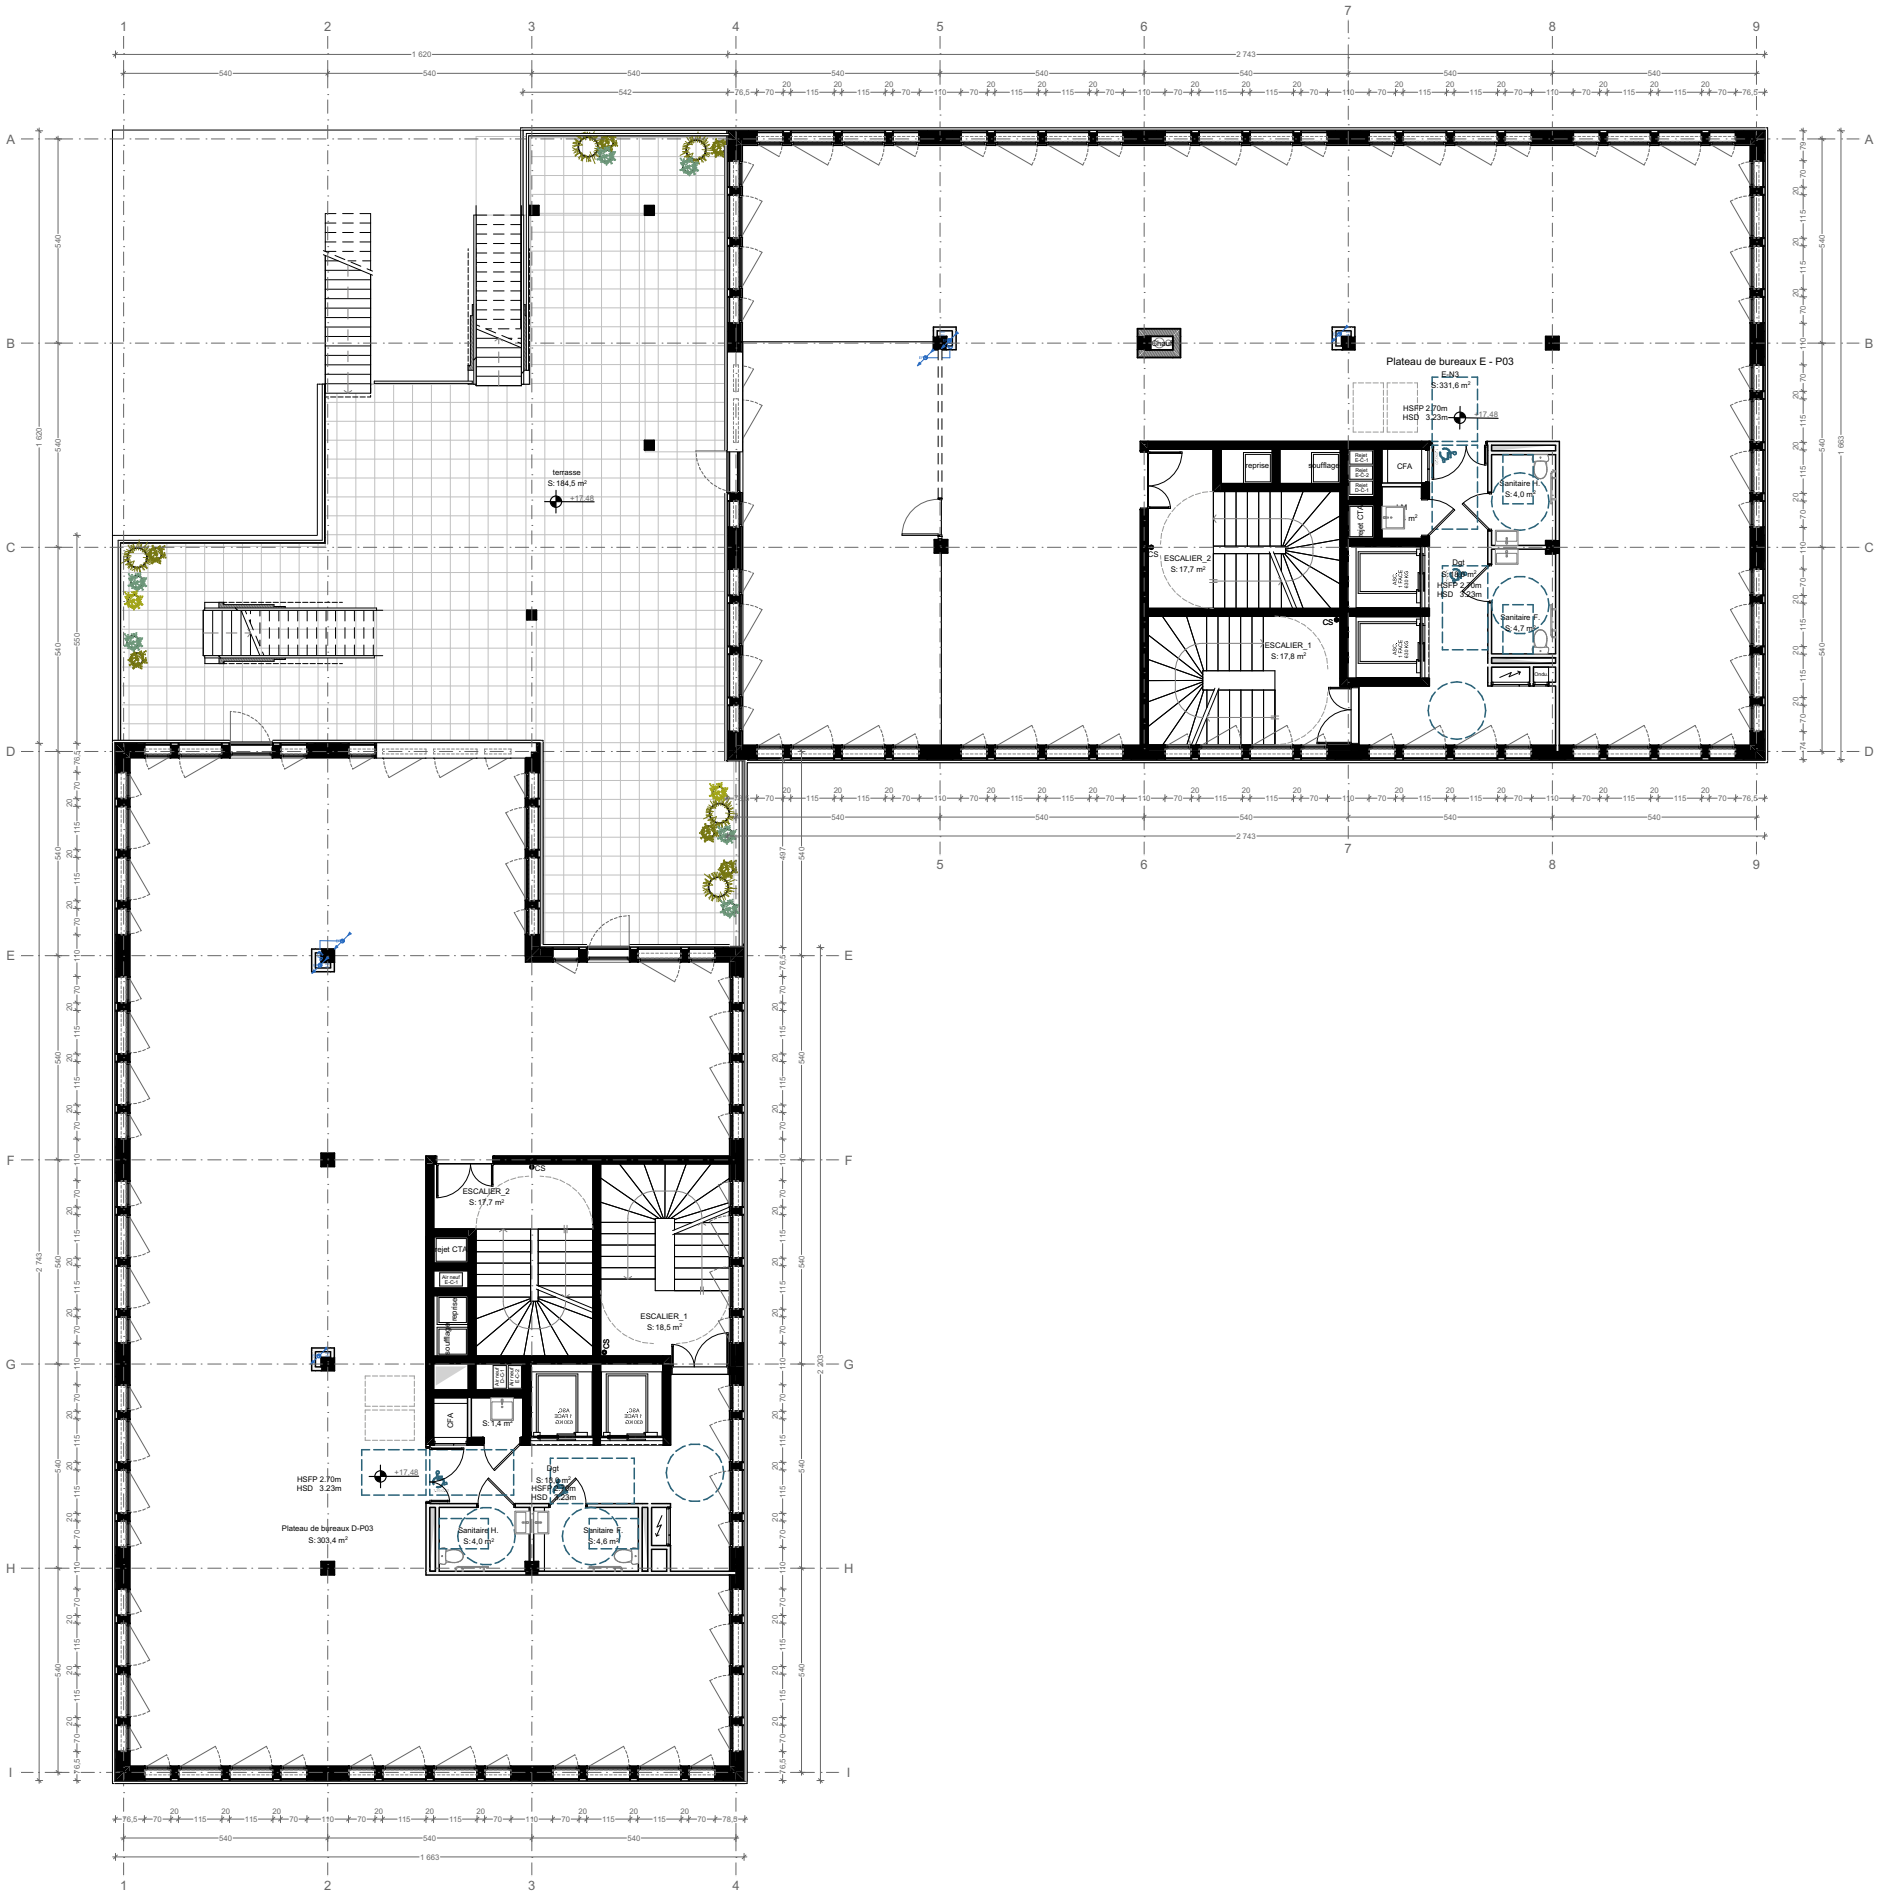

LÉGENDE

- Ascenseur
- Espace de manoeuvre PMR 1.20x2.20m
- Espace de manoeuvre PMR 1.20x1.70m
- Espace d'usage PMR 1.30x0.80m
- Cheminements
- Aire de retournement PMR Ø 1.50m


ERP 4 - BUREAUX D-E : PLAN N4

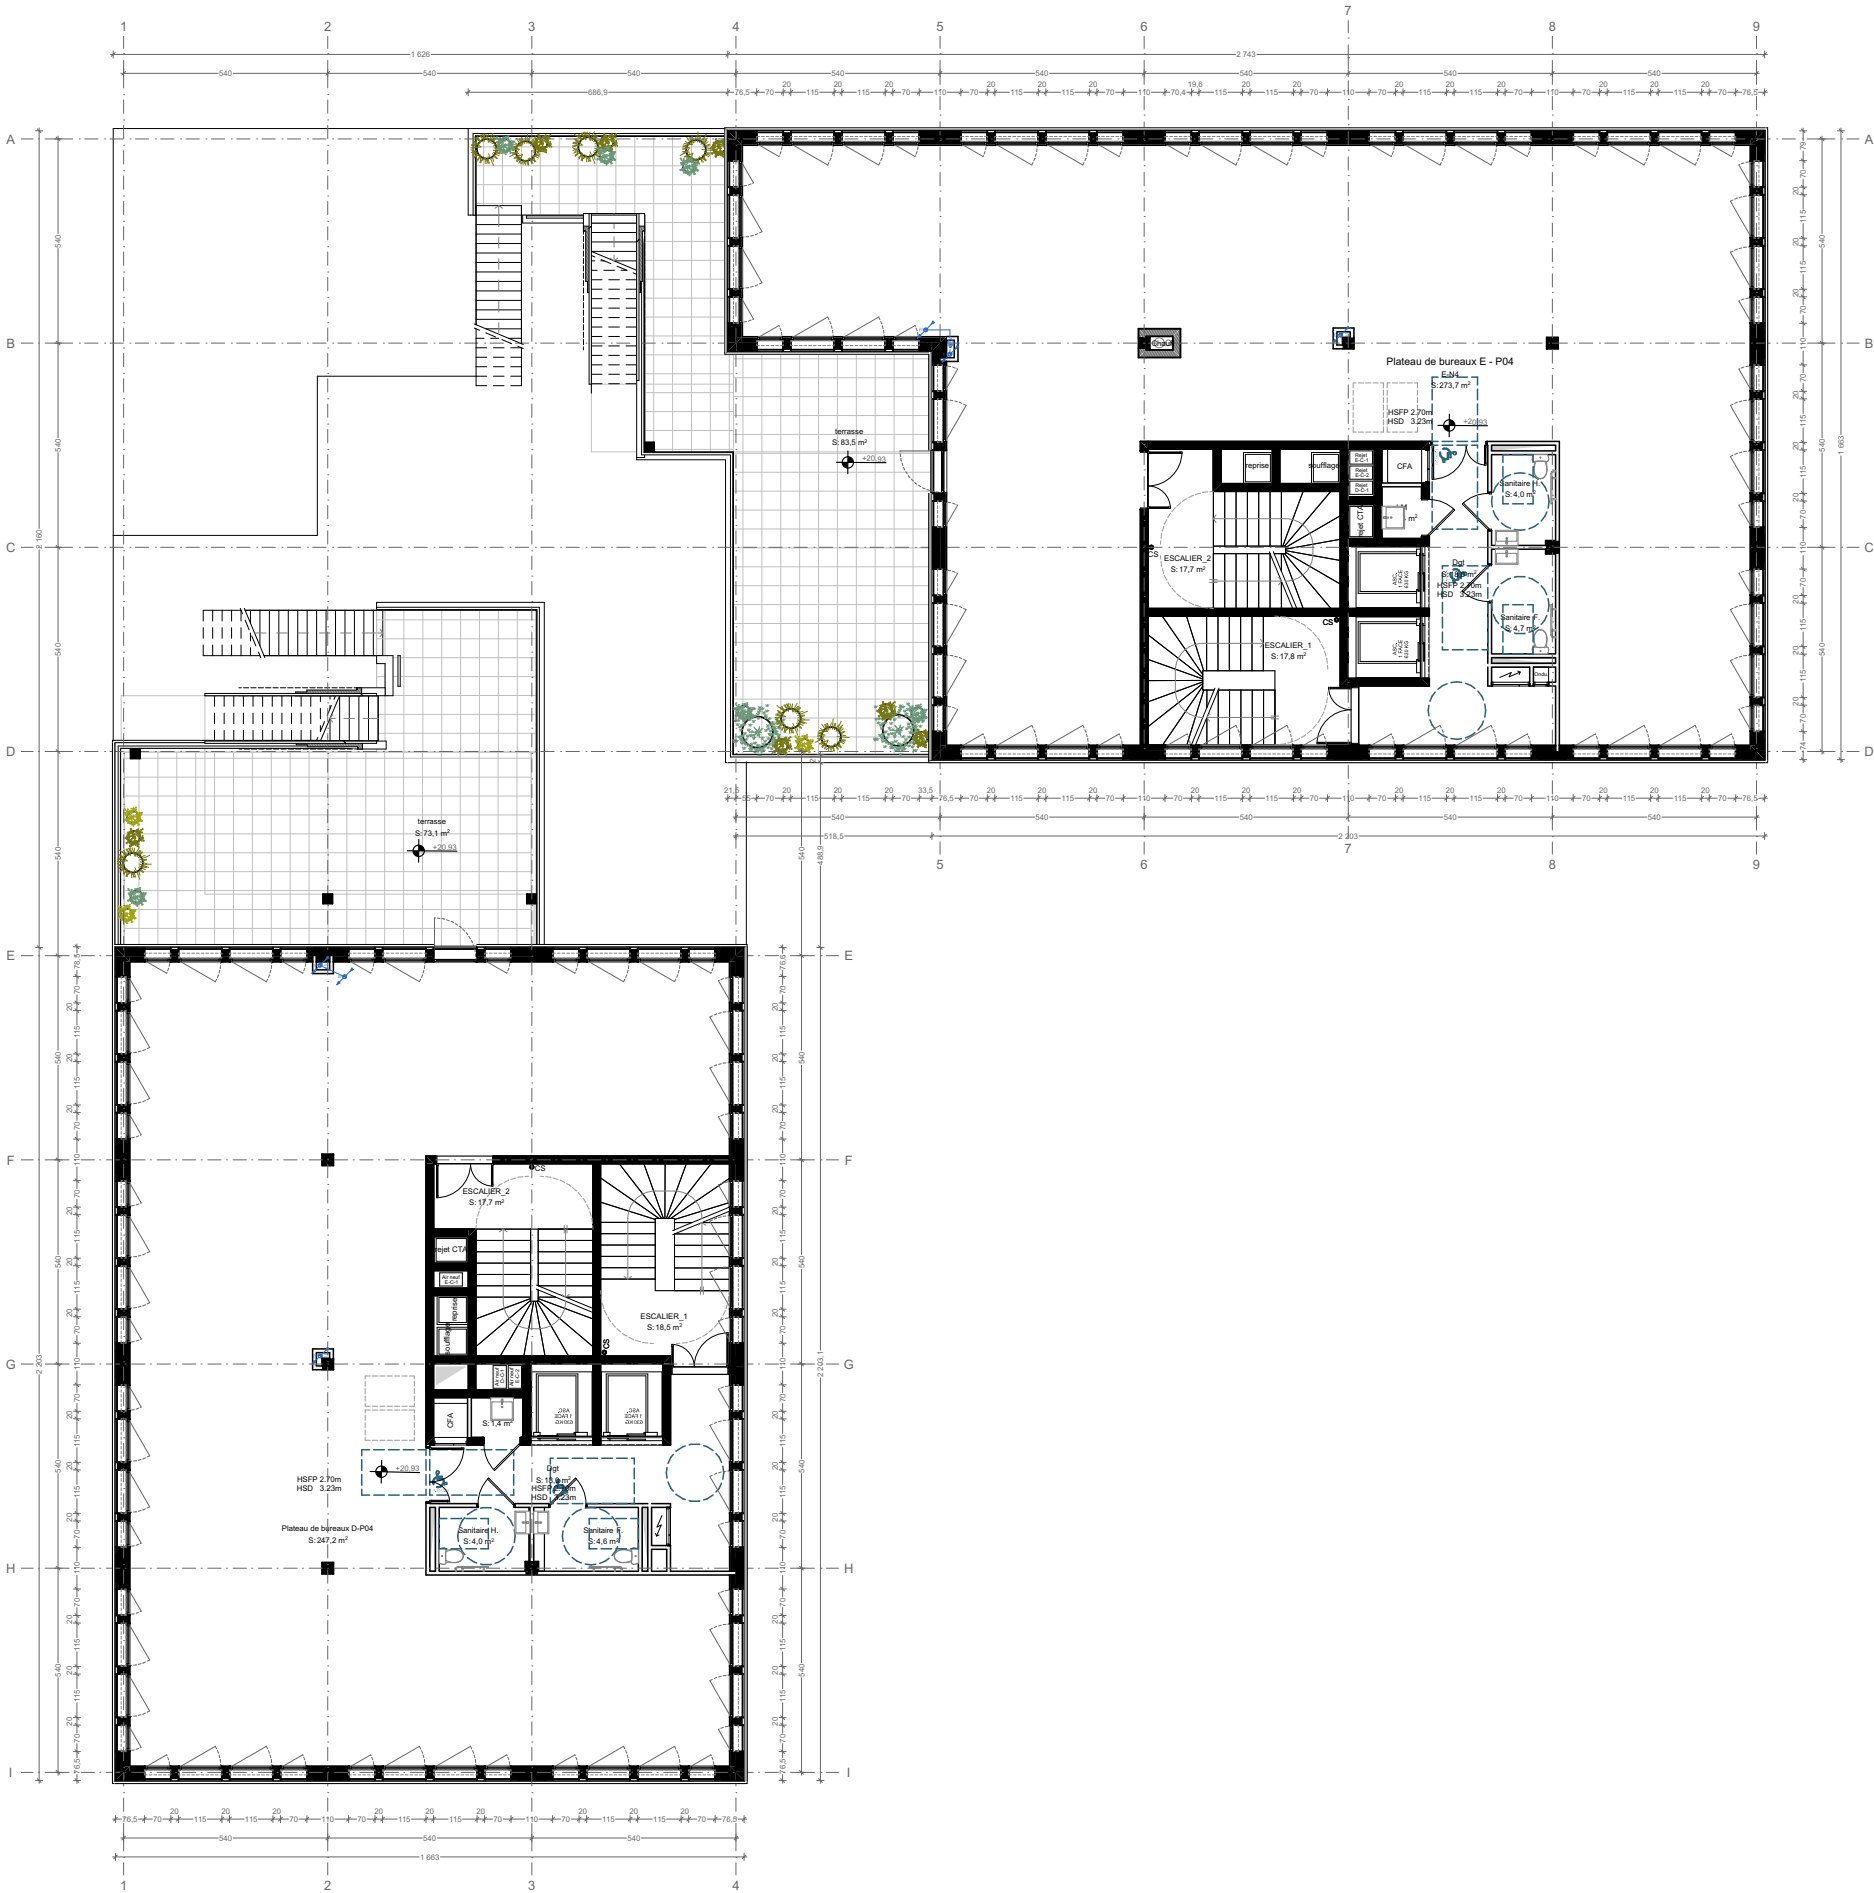

LÉGENDE

- Ascenseur
- Espace de manoeuvre PMR 1.20x2.20m
- Espace de manoeuvre PMR 1.20x1.70m
- Espace d'usage PMR 1.30x0.80m
- Cheminements
- Aire de retournement PMR Ø 1.50m


ERP 4 - BUREAUX D-E : PLAN N5

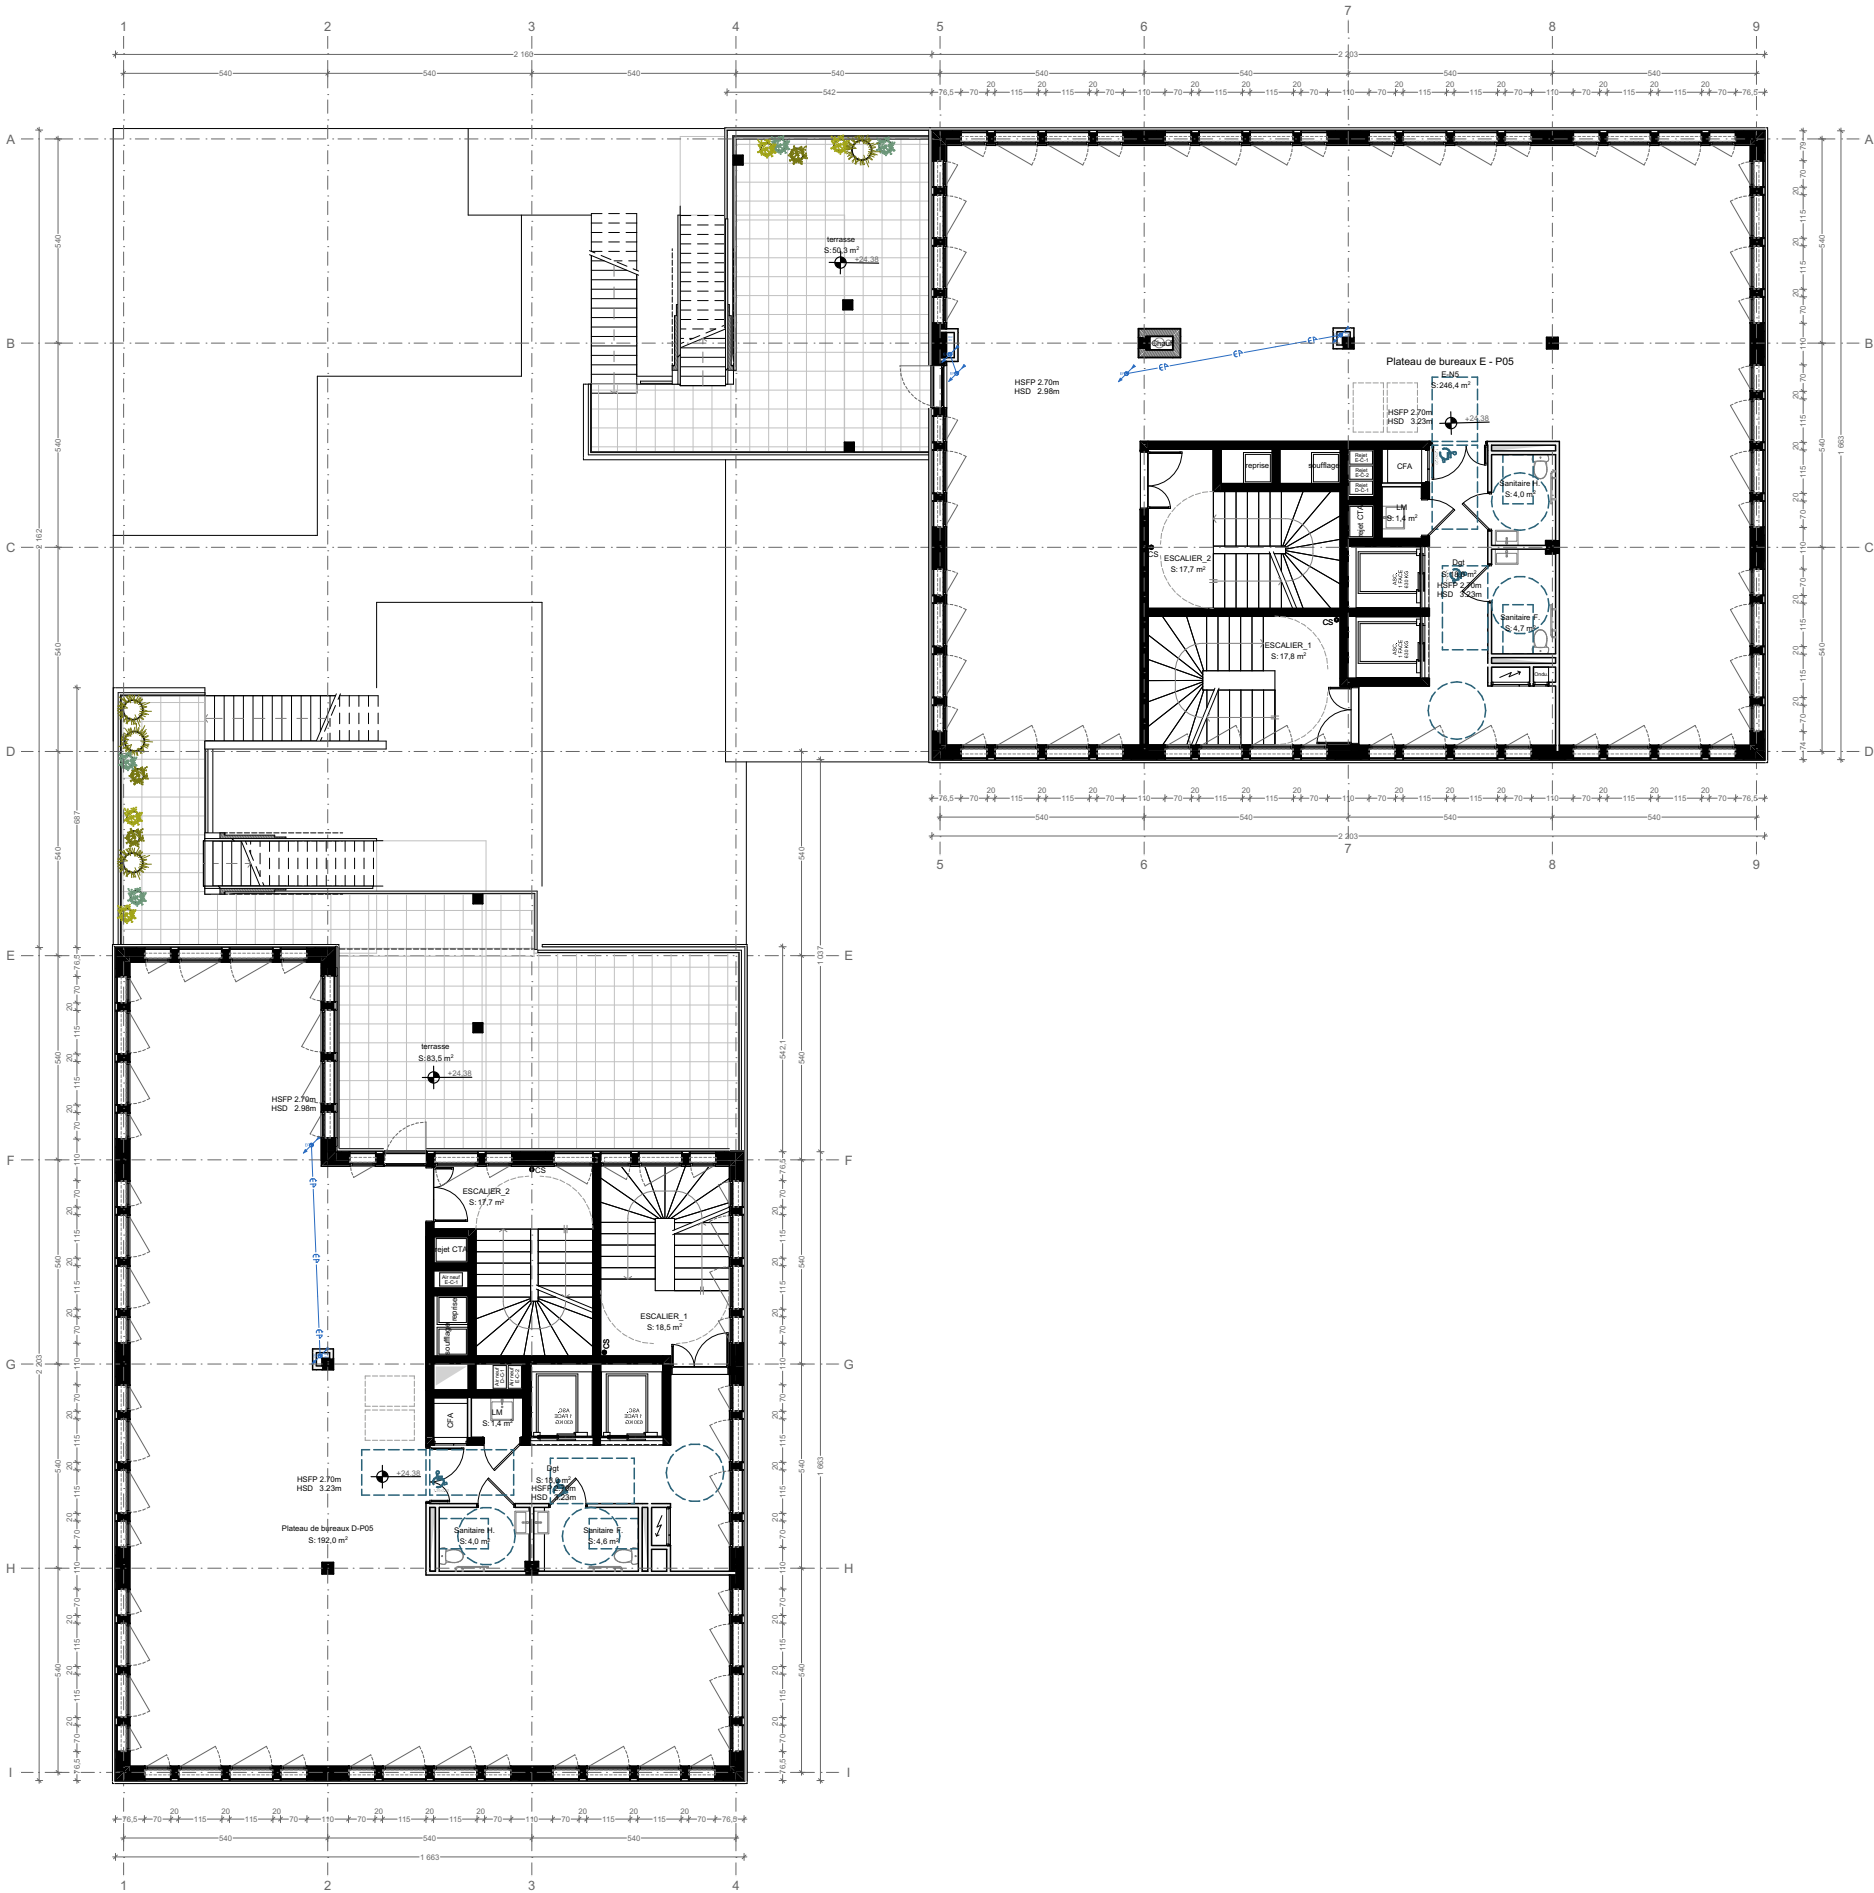

LÉGENDE


- Ascenseur
- Espace de manoeuvre PMR 1.20x2.20m
- Espace de manoeuvre PMR 1.20x1.70m
- Espace d'usage PMR 1.30x0.80m
- Cheminements
- Aire de retournement PMR Ø 1.50m

ERP 4 - BUREAUX D-E : PLAN N6

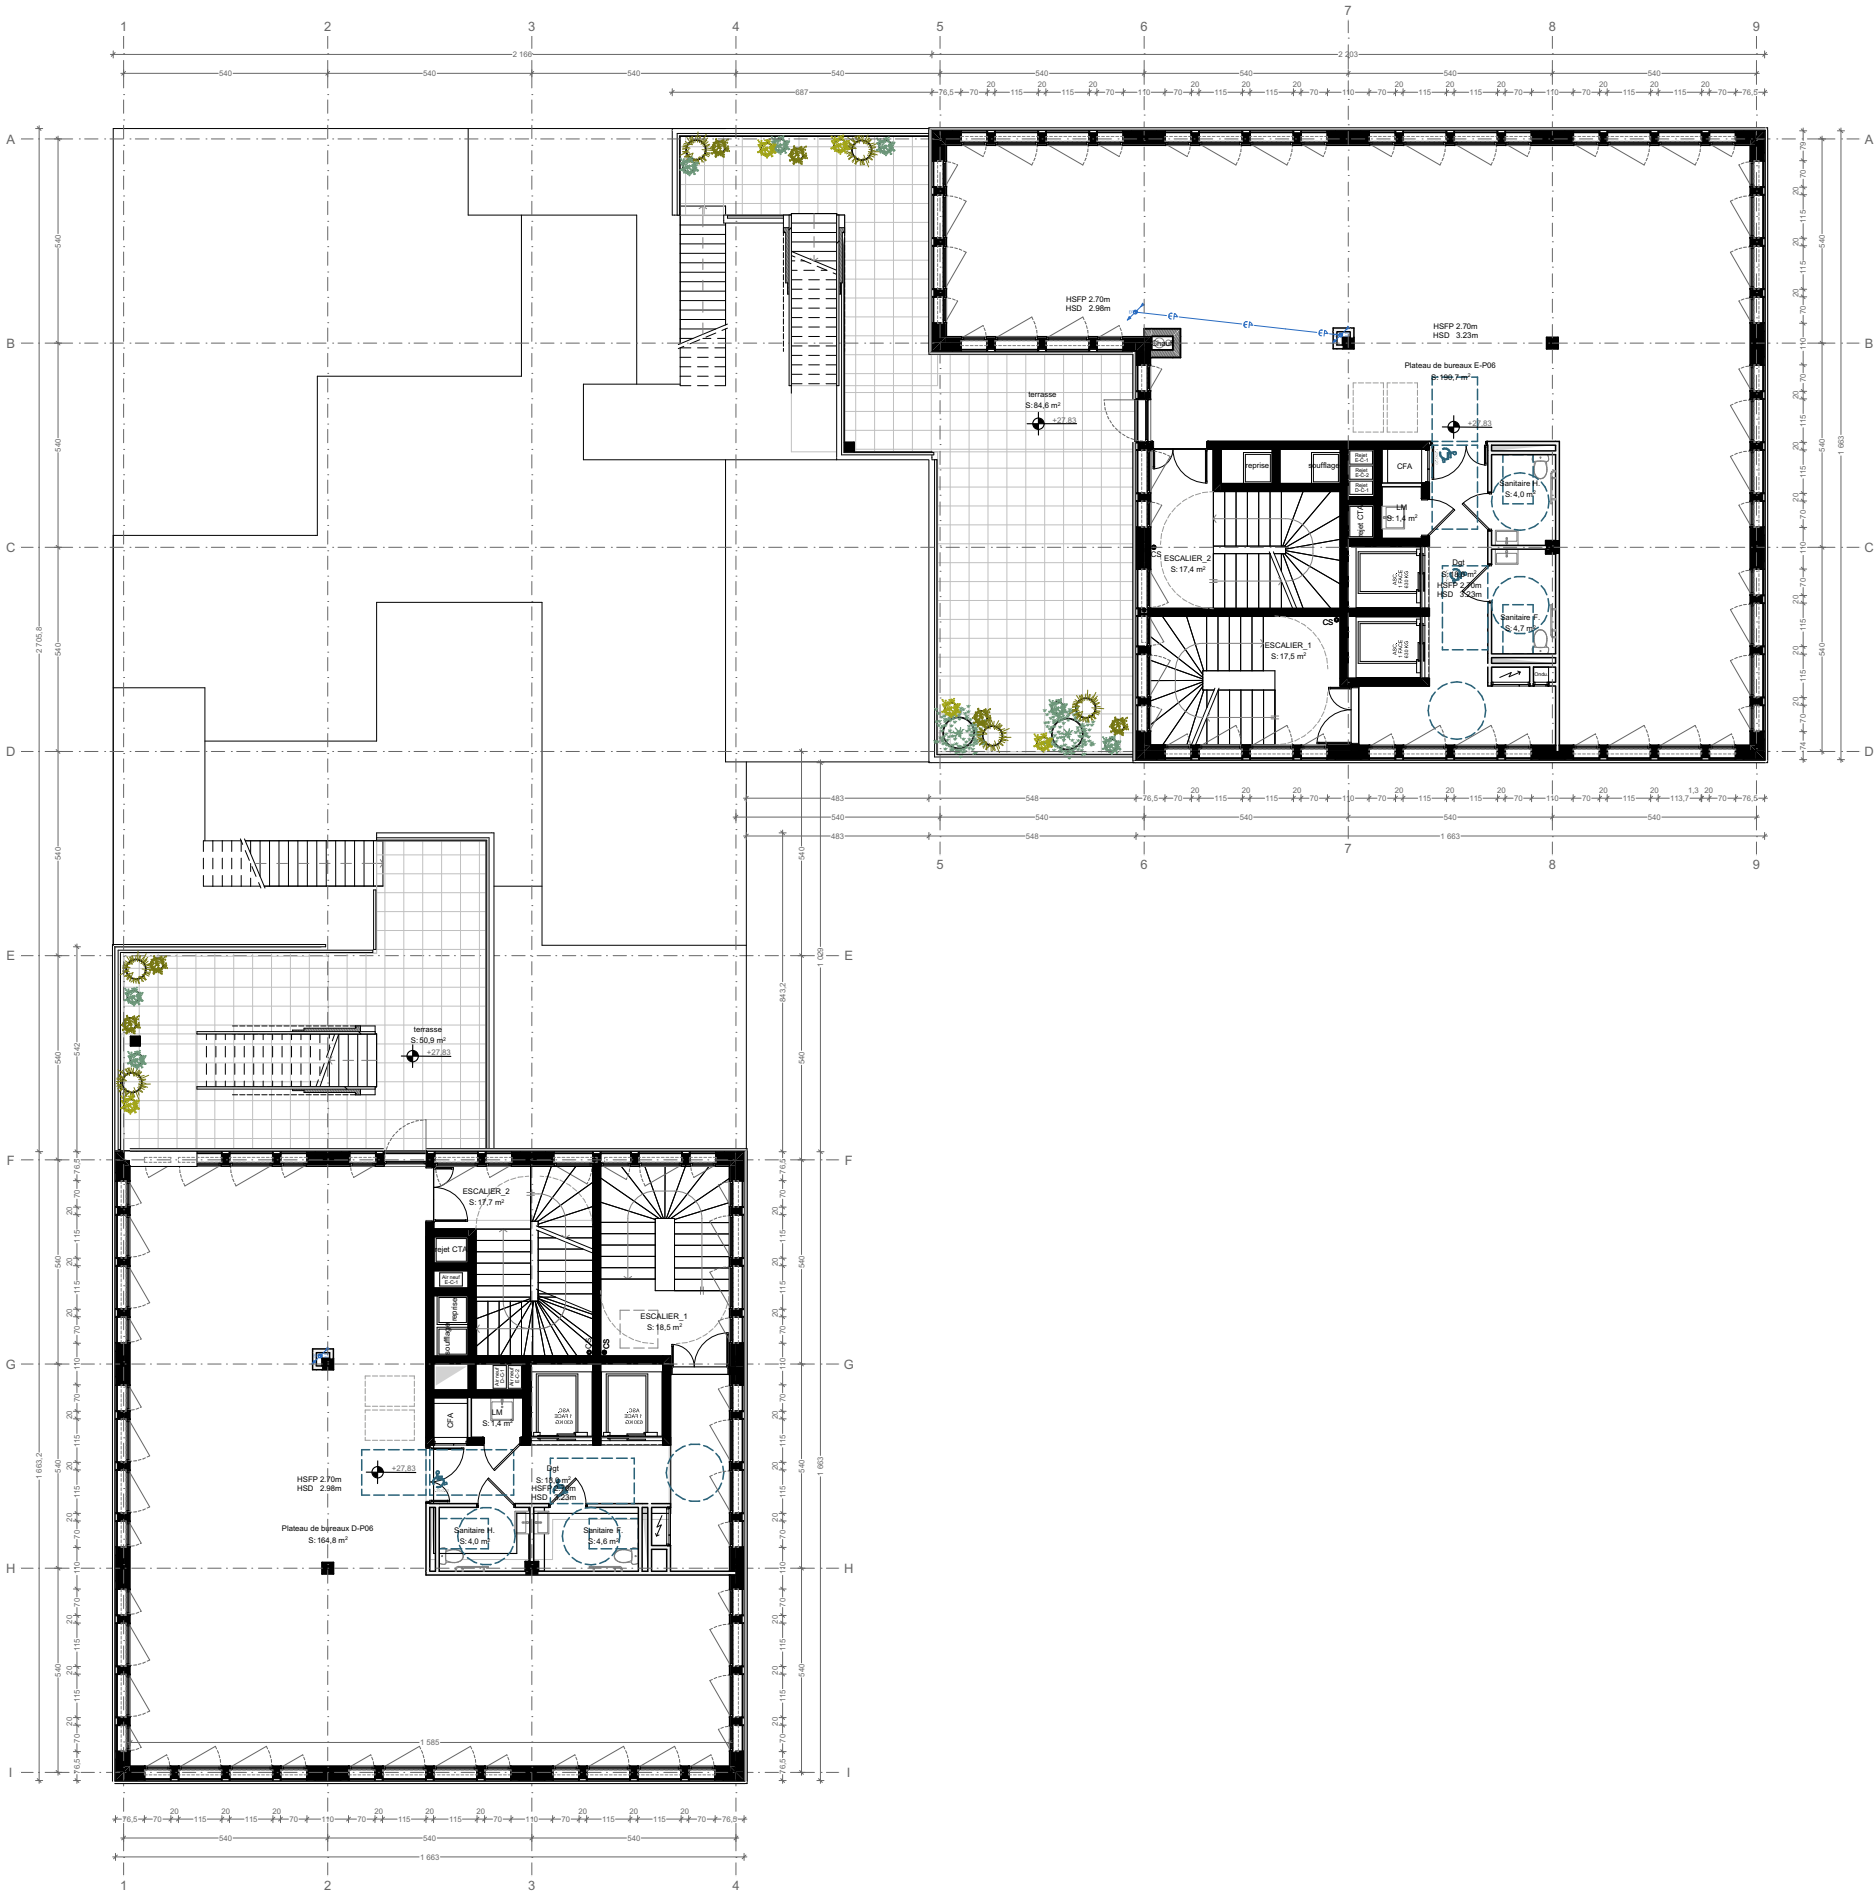

- LÉGENDE**
- Ascenseur
 - Espace de manoeuvre PMR 1.20x2.20m
 - Espace de manoeuvre PMR 1.20x1.70m
 - Espace d'usage PMR 1.30x0.80m
 - Cheminements
 - Aire de retournement PMR Ø 1.50m


ERP 4 - BUREAUX D-E : PLAN N7

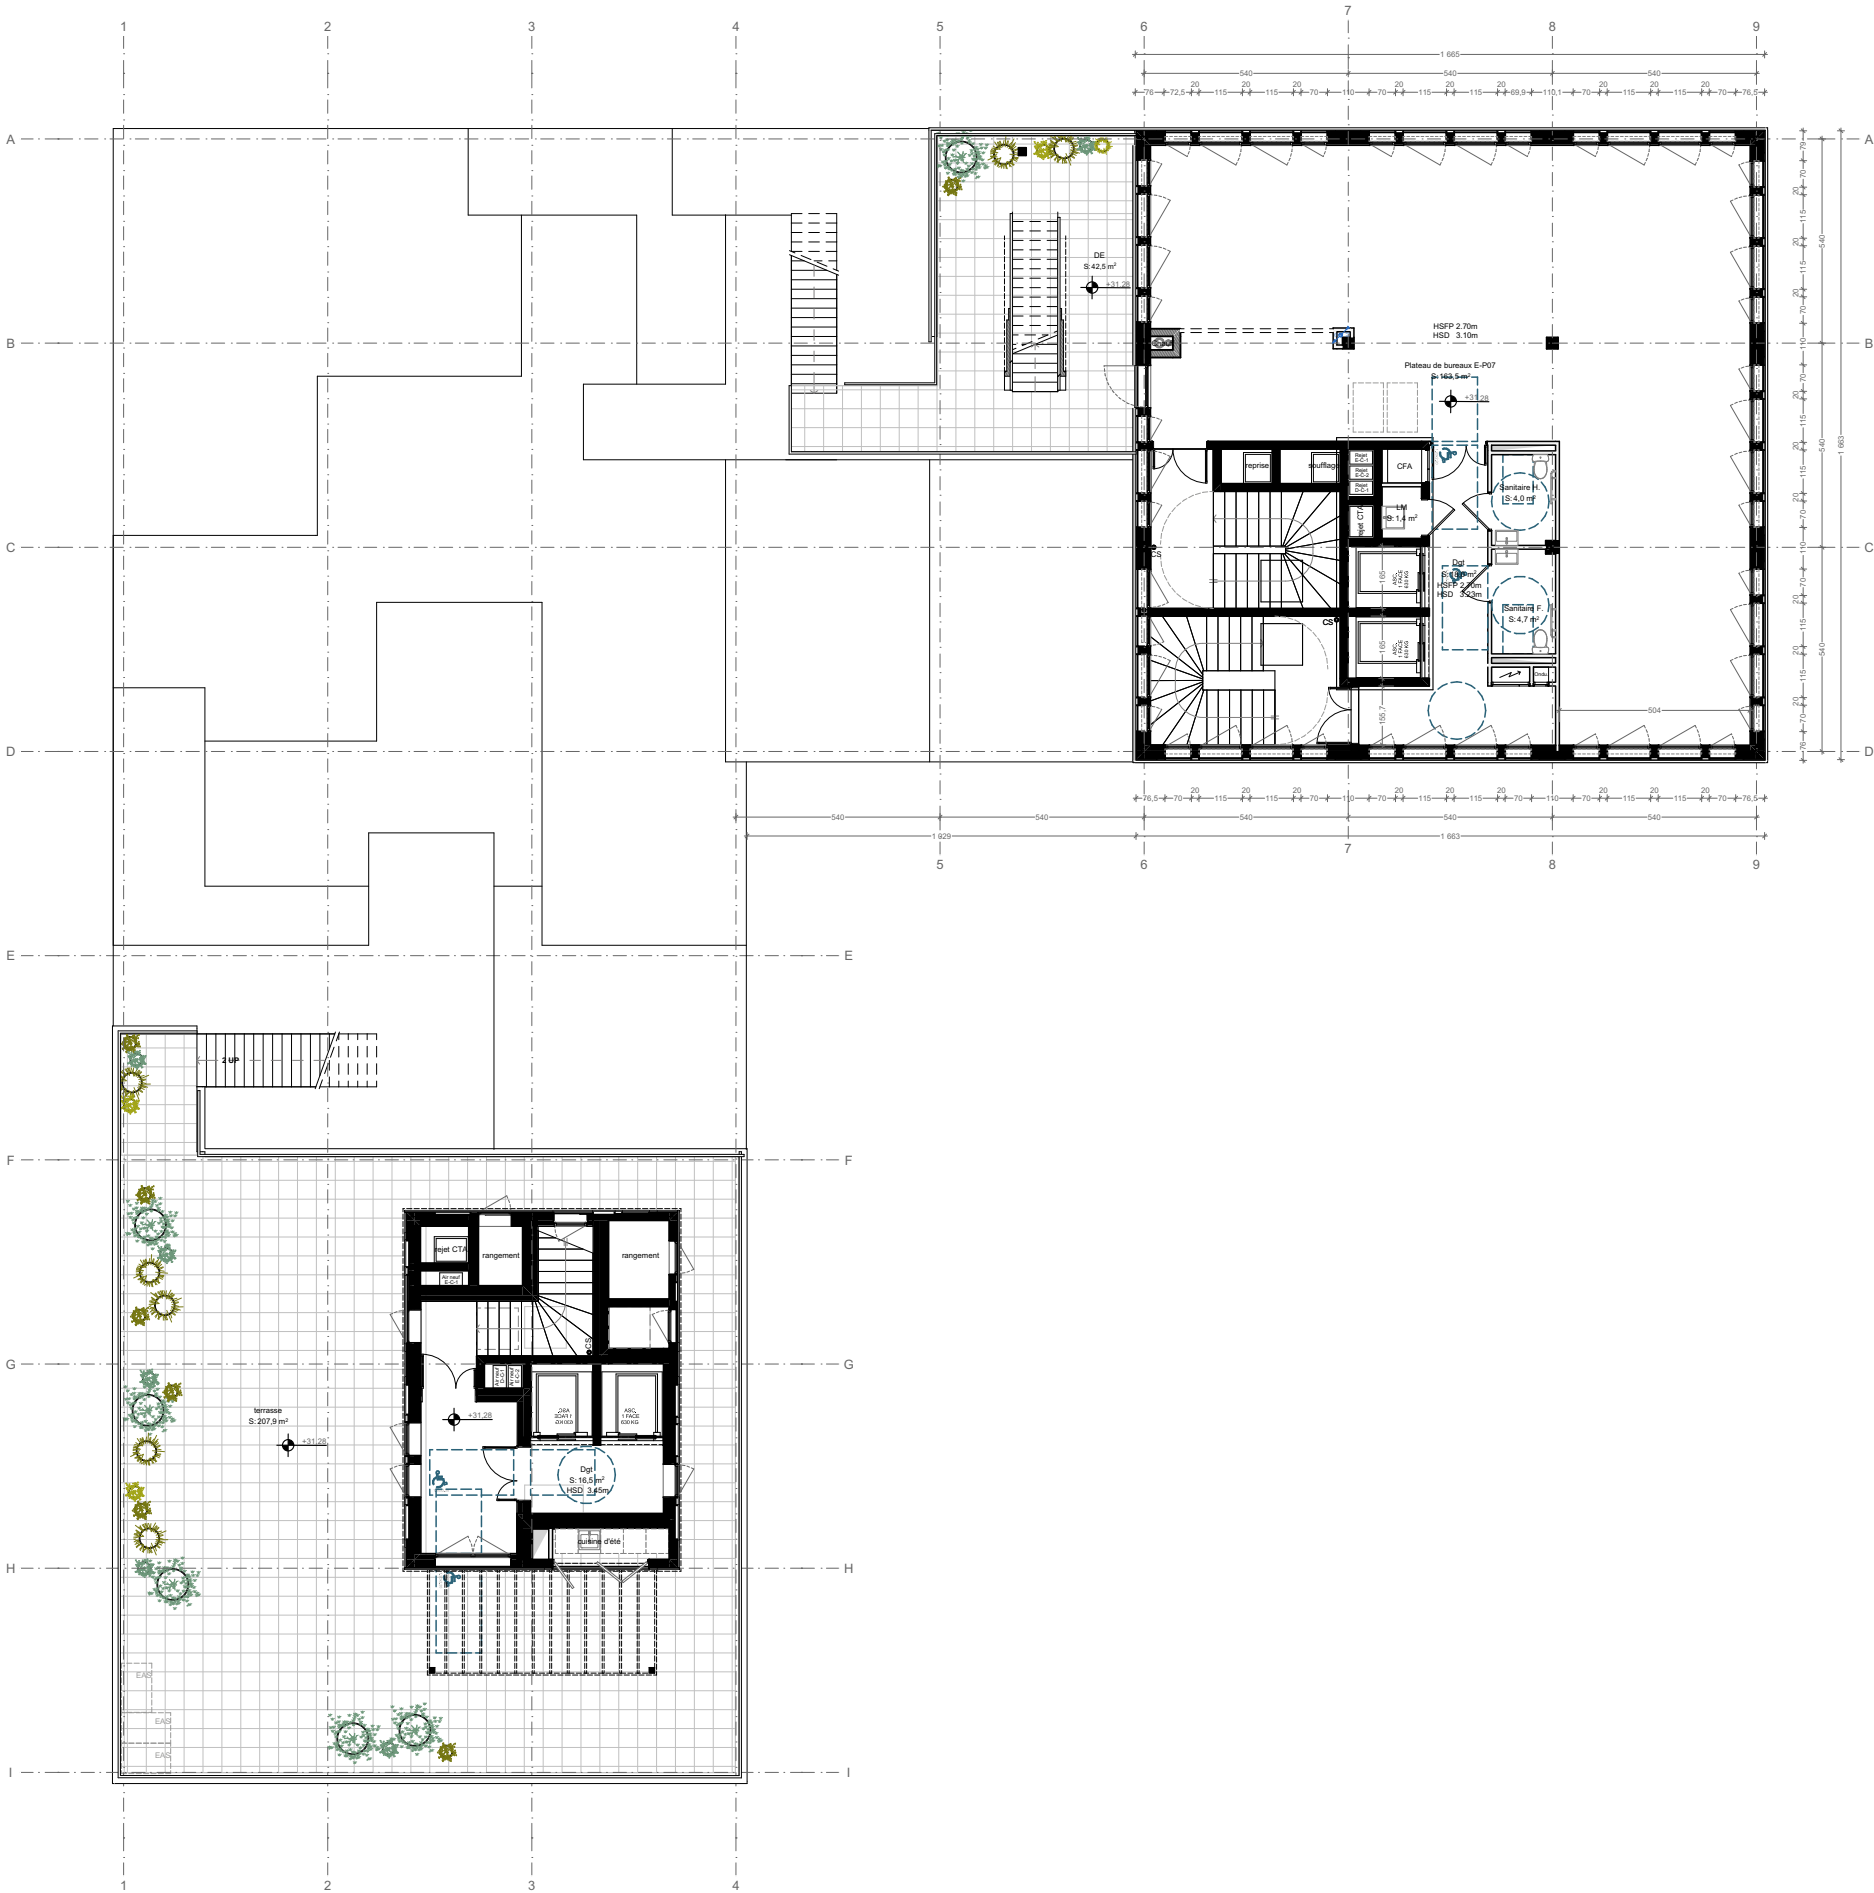

LÉGENDE

- Ascenseur
- Espace de manoeuvre PMR 1.20x2.20m
- Espace de manoeuvre PMR 1.20x1.70m
- Espace d'usage PMR 1.30x0.80m
- Cheminements
- Aire de retournement PMR Ø 1.50m


ERP 4 - BUREAUX D-E : PLAN N8

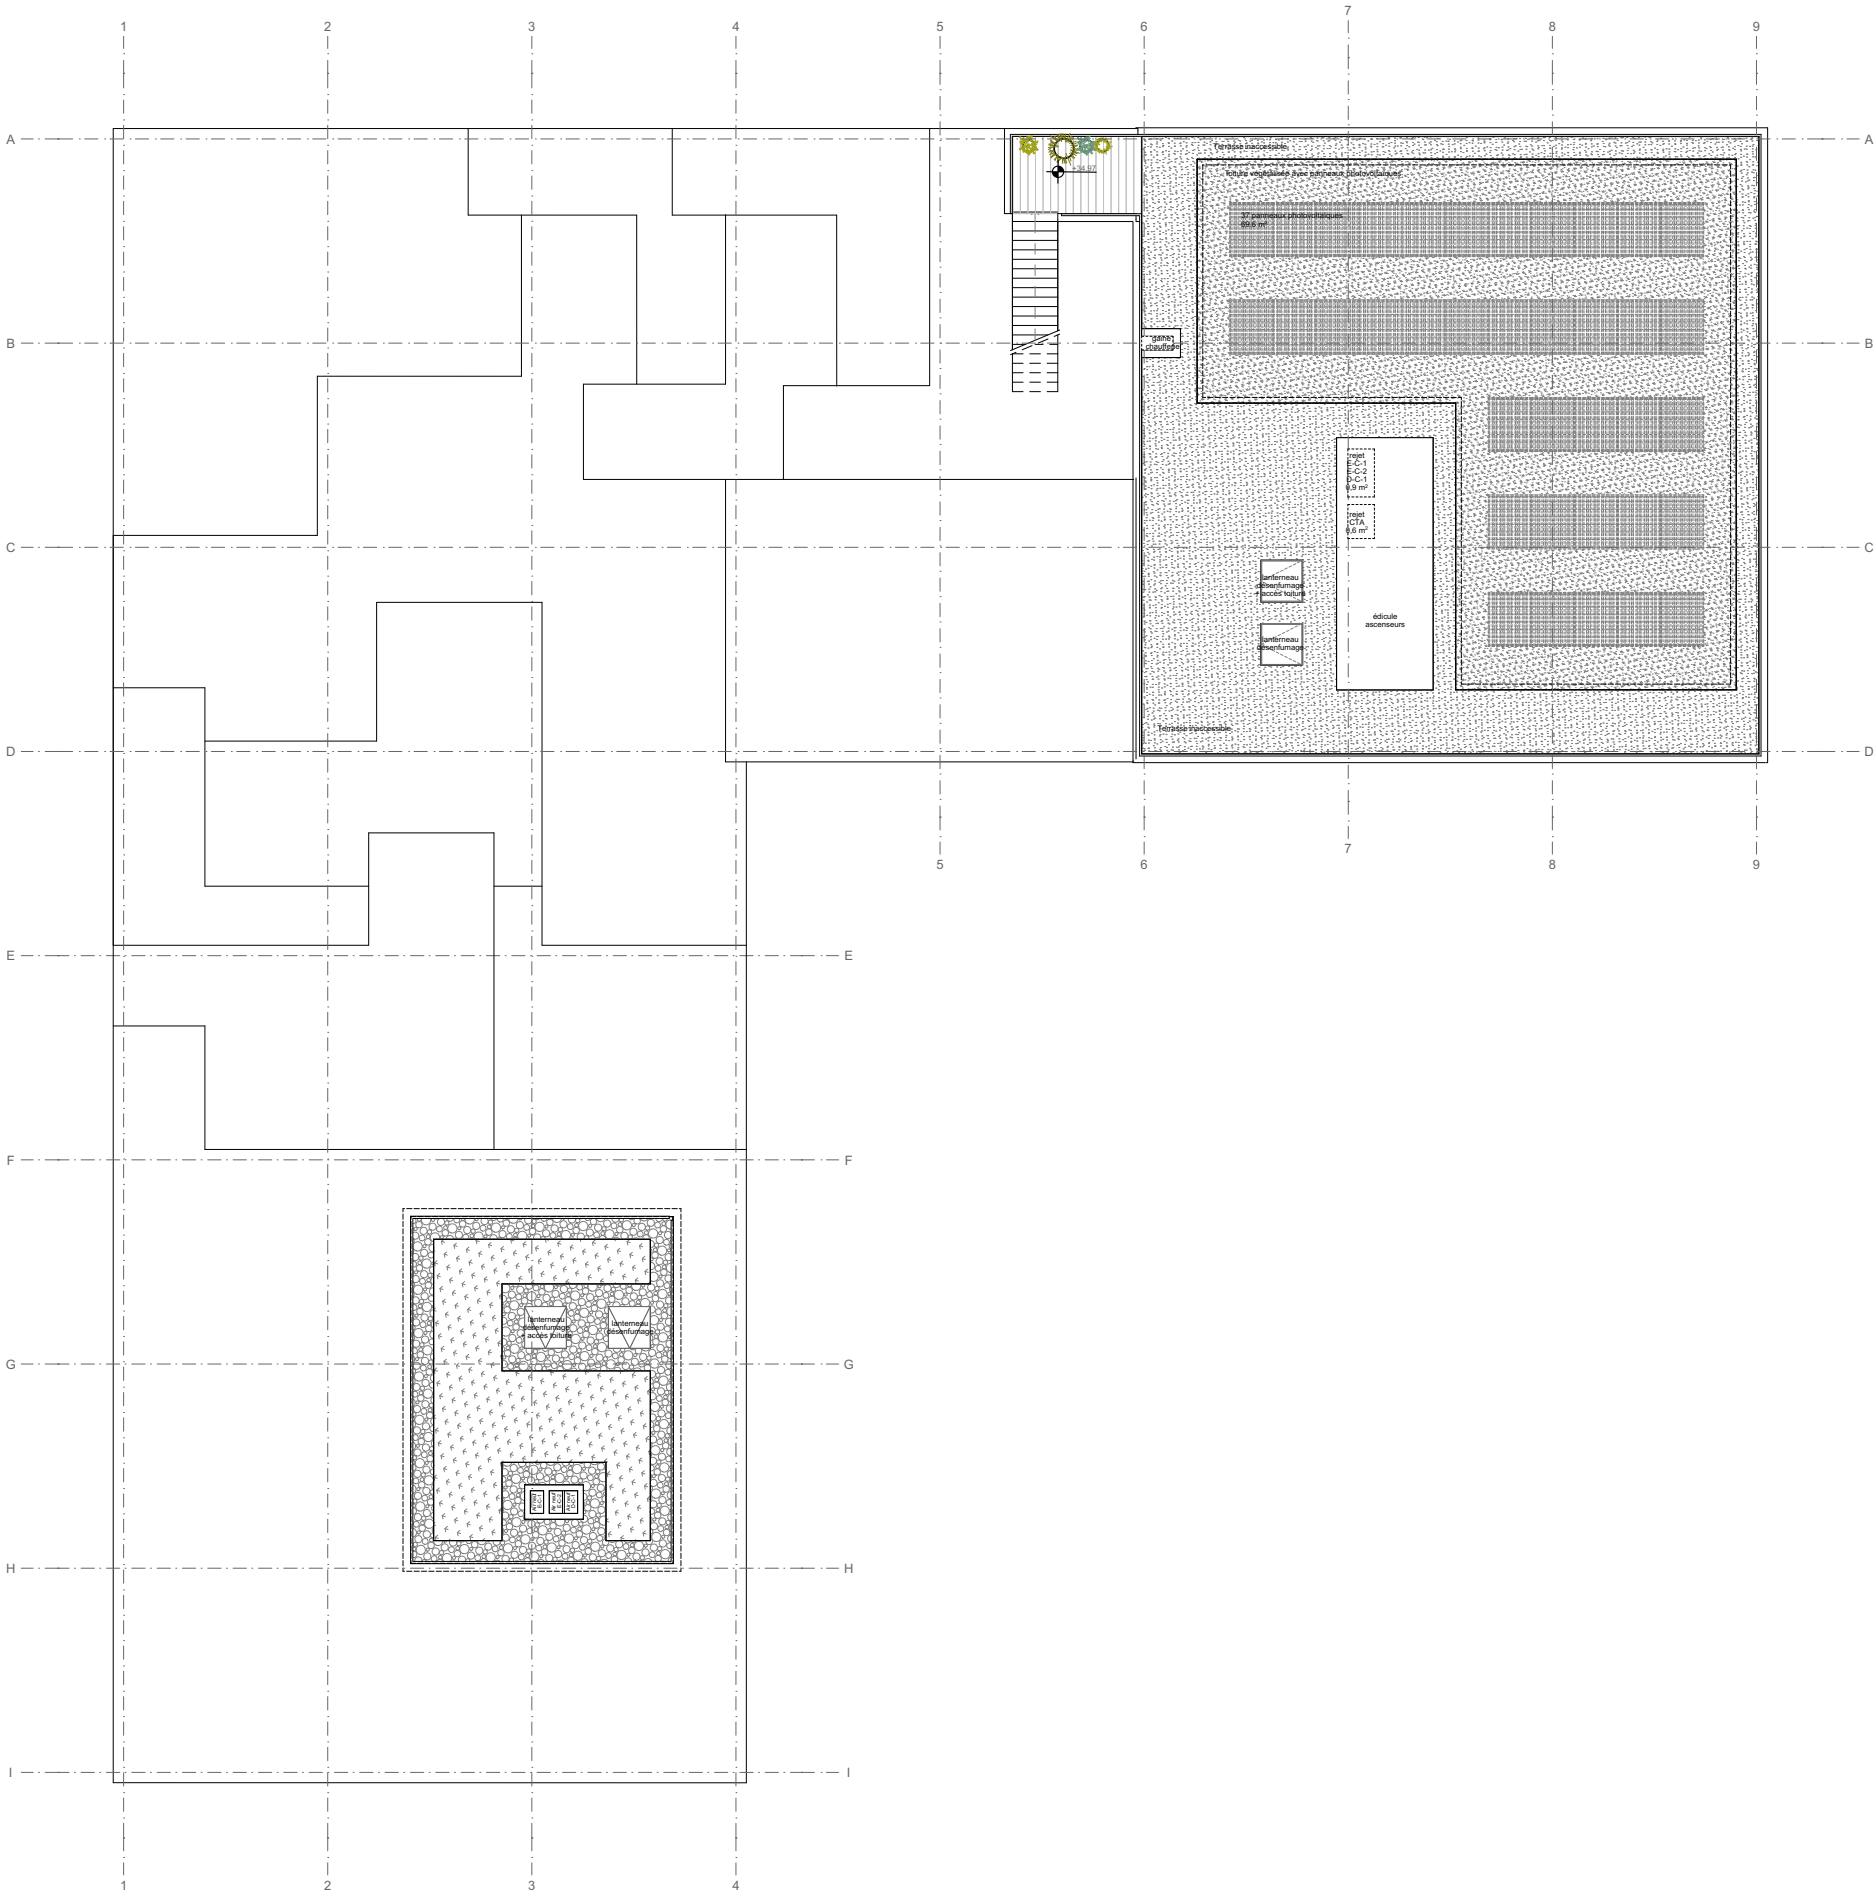


LÉGENDE

- Ascenseur
- Espace de manoeuvre PMR 1.20x2.20m
- Espace de manoeuvre PMR 1.20x1.70m
- Espace d'usage PMR 1.30x0.80m
- Cheminements
- Aire de retournement PMR Ø 1.50m

ERP 4 - BUREAUX D-E : FACADE NORD

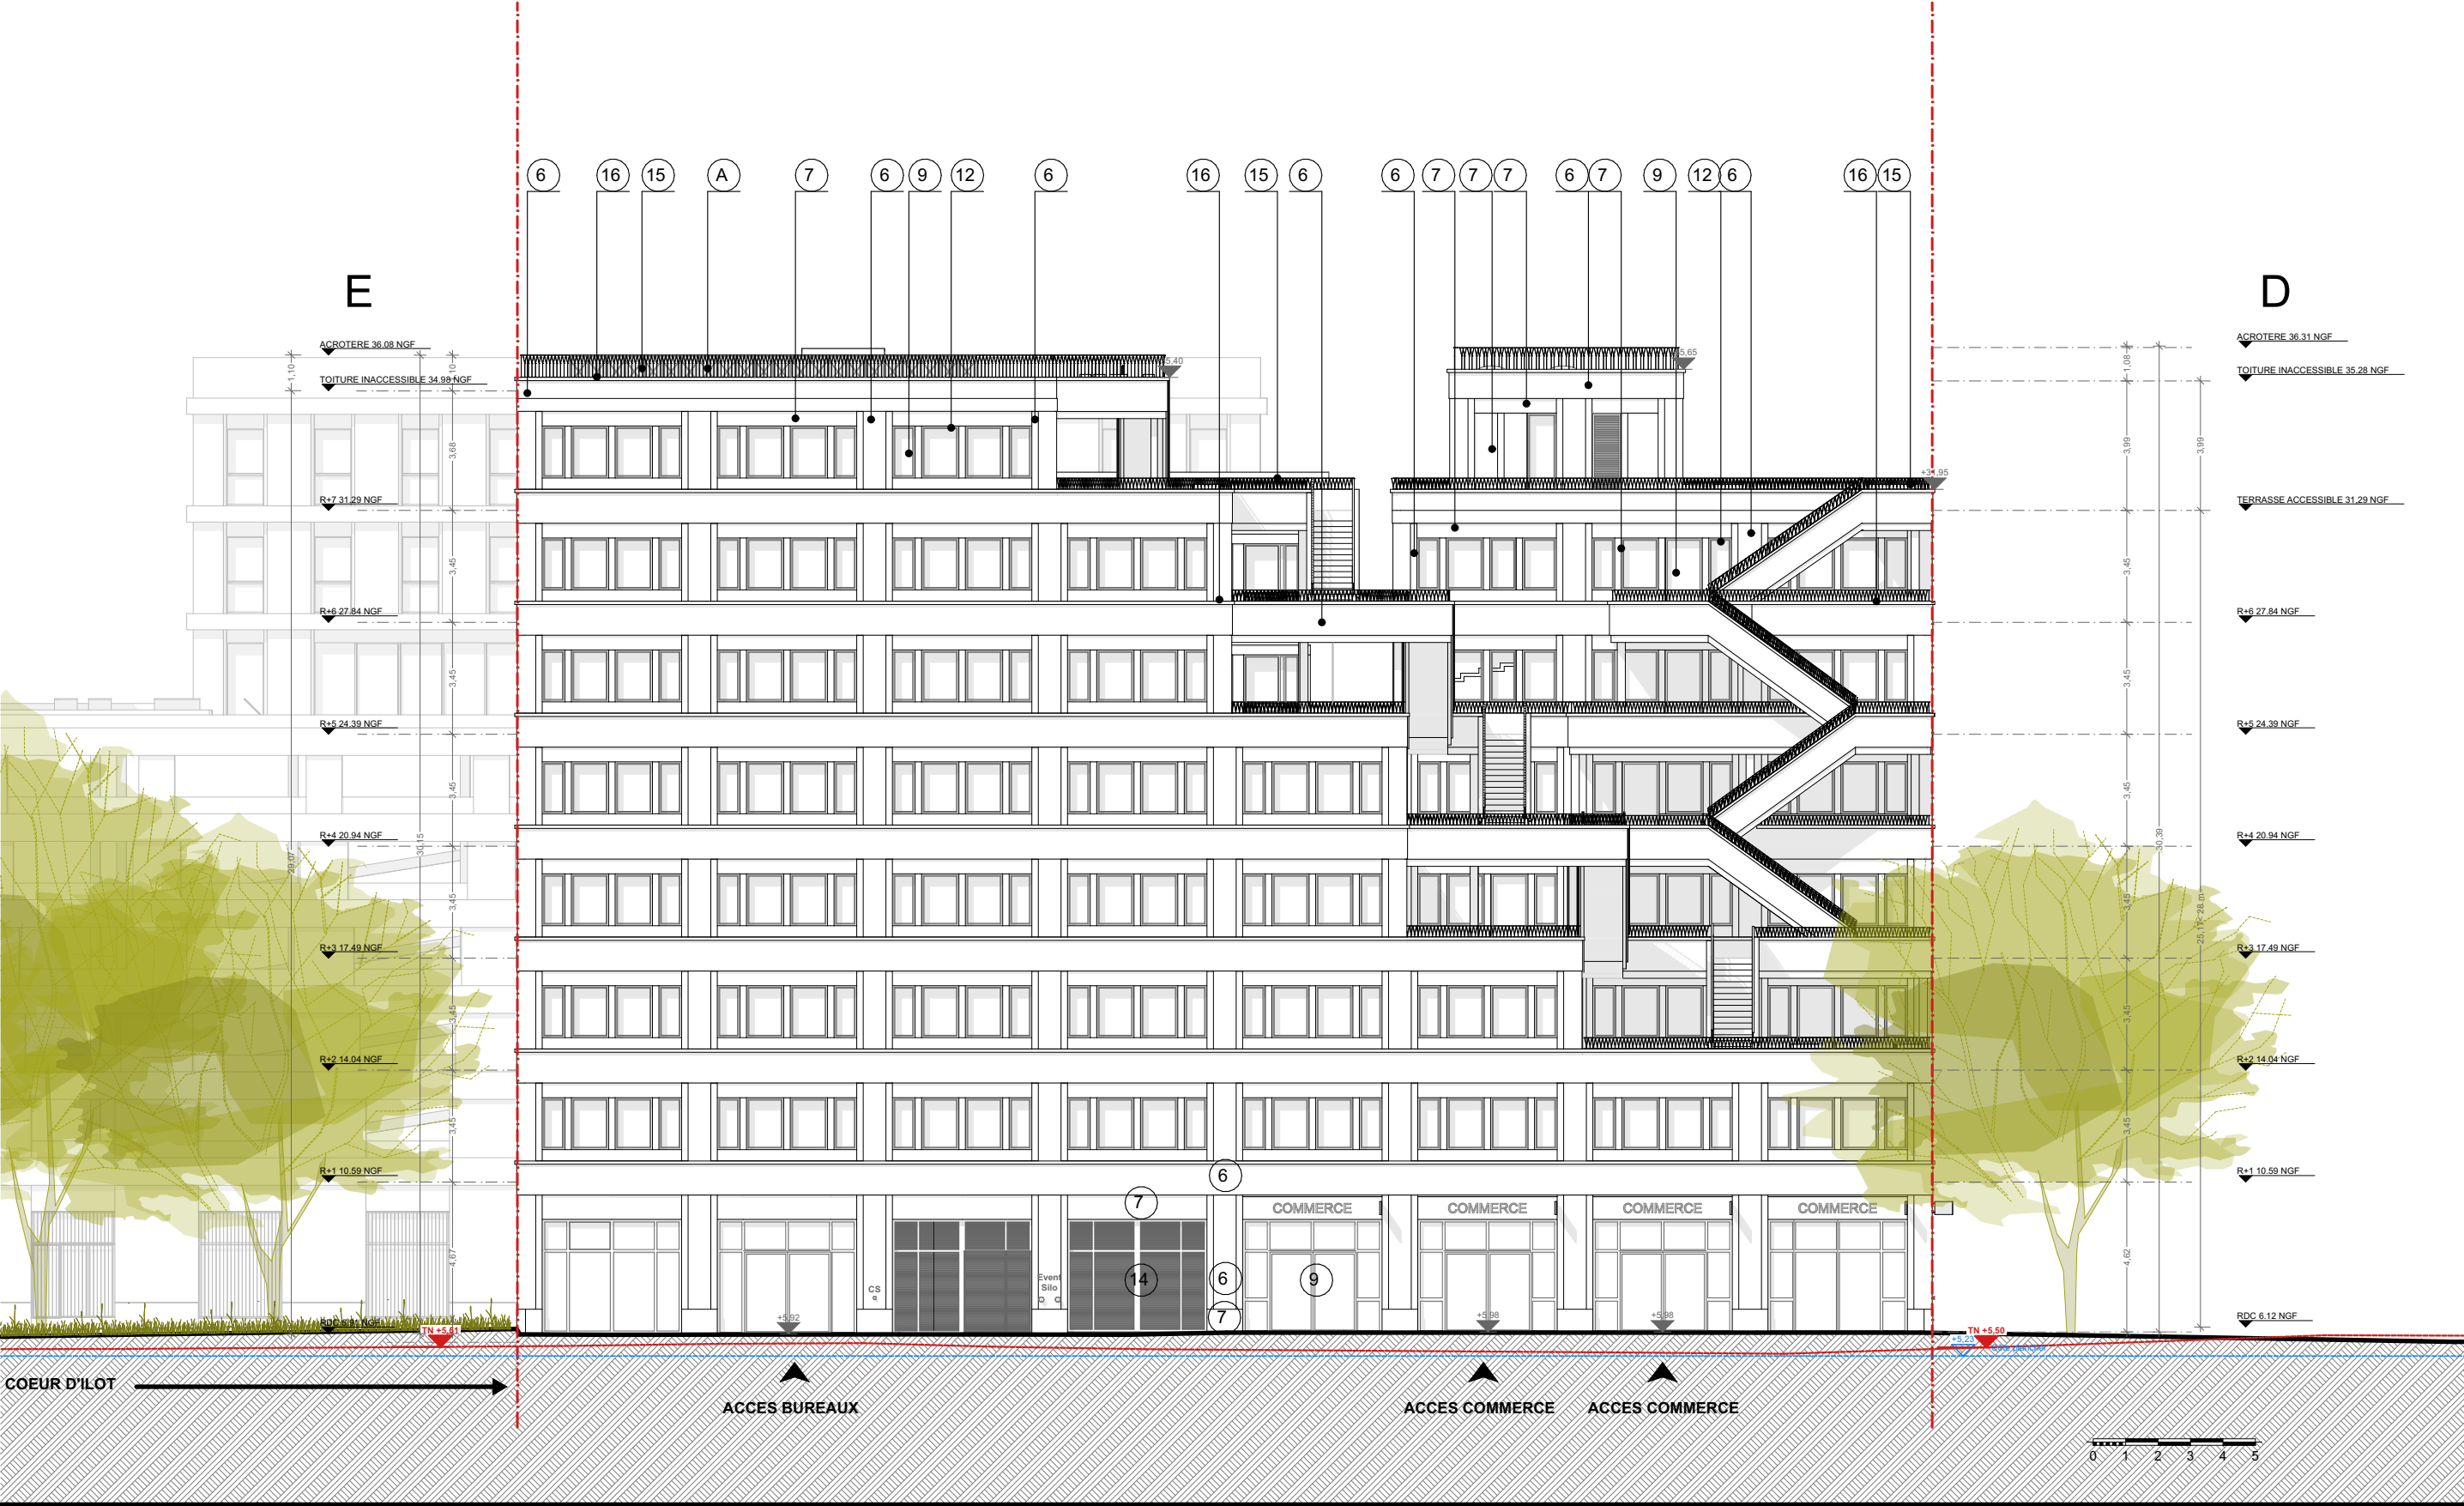

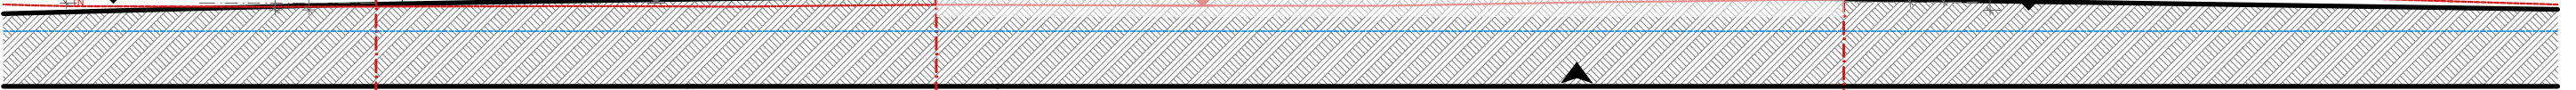

ERP 4 - BUREAUX D-E : FACADE EST



ERP 4 - BUREAUX D-E : COUPE

