


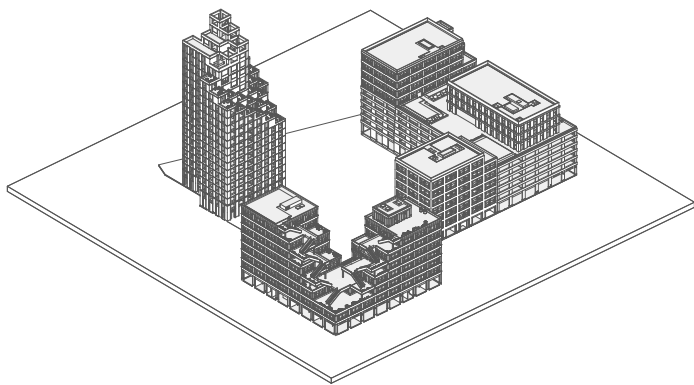

DOSSIER PC

PC 40.4.1 à PC 40.4.9 ERP 4 - BUREAUX D-E : PIECES GRAPHIQUES

OPERATION

ENSEMBLE IMMOBILIER MIXTE "LES CASCADES"

rue Rosa Parks, 14000 CAEN

PHASE : PC

ECHELLE :

DATE : 05/12/2024

INDICE : 3

ARCHITECTES MANDATAIRES

PETITDIDIERPRIoux
47, rue Popincourt
75011 Paris



ARCHITECTES CO-TRAITANTS

ATELIER L2
3, rue d'Espagne
35200 Rennes

MAITRISE D'OUVRAGE

SCCV ROSA PARKS
66, avenue de Thiès
14000 Caen
FRANCE

BUREAU D'ÉTUDES STRUCTURES

BOLLINGER+GROHMANN
15, rue Eugène Varlin
75010 Paris

BUREAU D'ETUDES CERTIFICATION-LABEL

ECHOS
42, rue de l'Eglise
76150 Saint Jean du Cardonay

BUREAU D'ÉTUDES FLUIDES ECONOMISTE

SERO
18, avenue du Camp Dolent
75700 Goussierville-l'Orcher

BUREAU D'ETUDES ACOUSTIQUE

ABC DECIBEL
4, place Louis-Armand
75012 Paris

PAYSAGISTE

MOABI
45, rue Lepic
75018 Paris

BIM MANAGER

BIM BAM BOOM
3C, rue Domremy
76000 Rouen

BUREAU DE CONTROLE

BUREAU VERITAS
Immeuble Ambassadeur
4 place de Boston
14200 Hérouville-Saint-Clair

COORDONNATEUR SPS


BUREAU VERITAS
Immeuble Ambassadeur
4 place de Boston
14200 Hérouville-Saint-Clair

ERP 4 - BUREAUX D-E : PLAN N0




- LÉGENDE**
- Colonne sèche
 - Façade accessible
 - Dégageement exigible
 - Compartiments
 - Espaces d'attente sécurisés
 - ▨ Local à risque moyen
 - ▨ Local à risque important
 - Local technique
 - Logements 4^{ème} famille
 - ERP Type M - Commerce
 - ERP Type N - Restaurant
 - ERP Type PS - Parking
 - ERP Type PE
 - ERP Type W - Bureaux

ERP 4 - BUREAUX D-E : PLAN N1

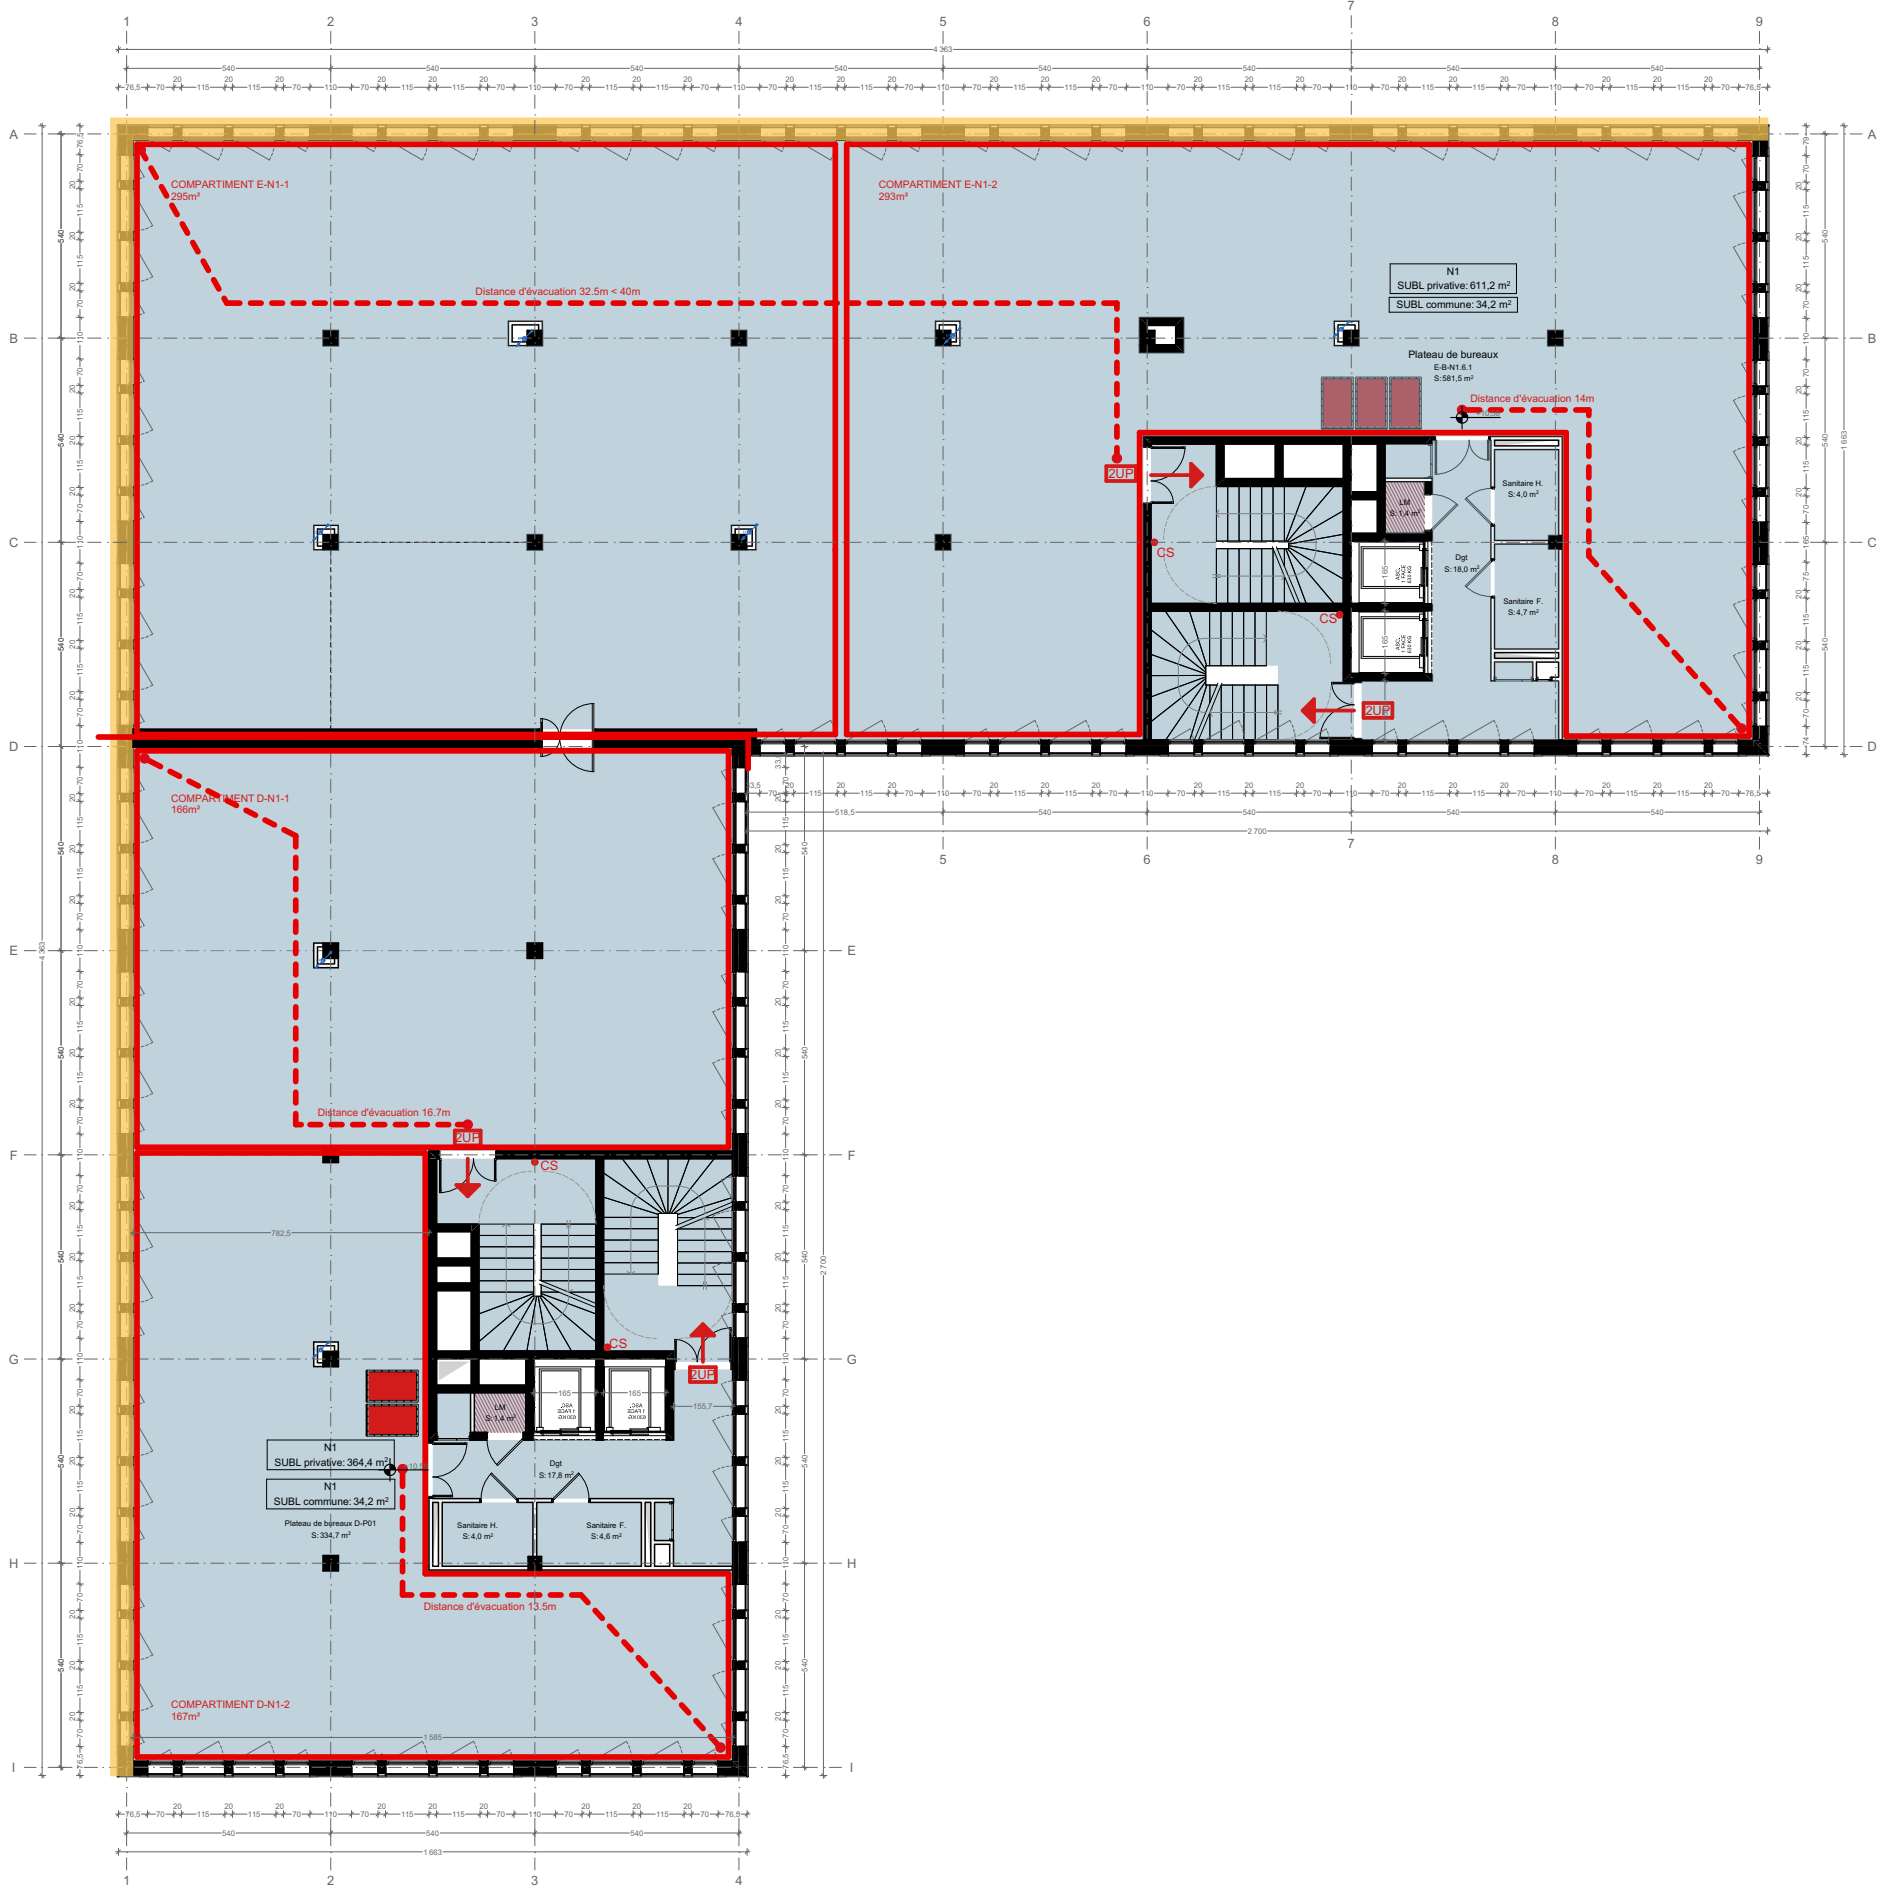

- LÉGENDE**
- Colonne sèche
 - Façade accessible
 - ➔ Dégagement exigible
 - ▭ Compartiments
 - ♿ Espaces d'attente sécurisés
 - ▨ Local à risque moyen
 - ▨ Local à risque important
 - ▨ Local technique
 - Logements 4^{ème} famille
 - ERP Type M - Commerce
 - ERP Type N - Restaurant
 - ERP Type PS - Parking
 - ERP Type PE
 - ERP Type W - Bureaux


ERP 4 - BUREAUX D-E : PLAN N2

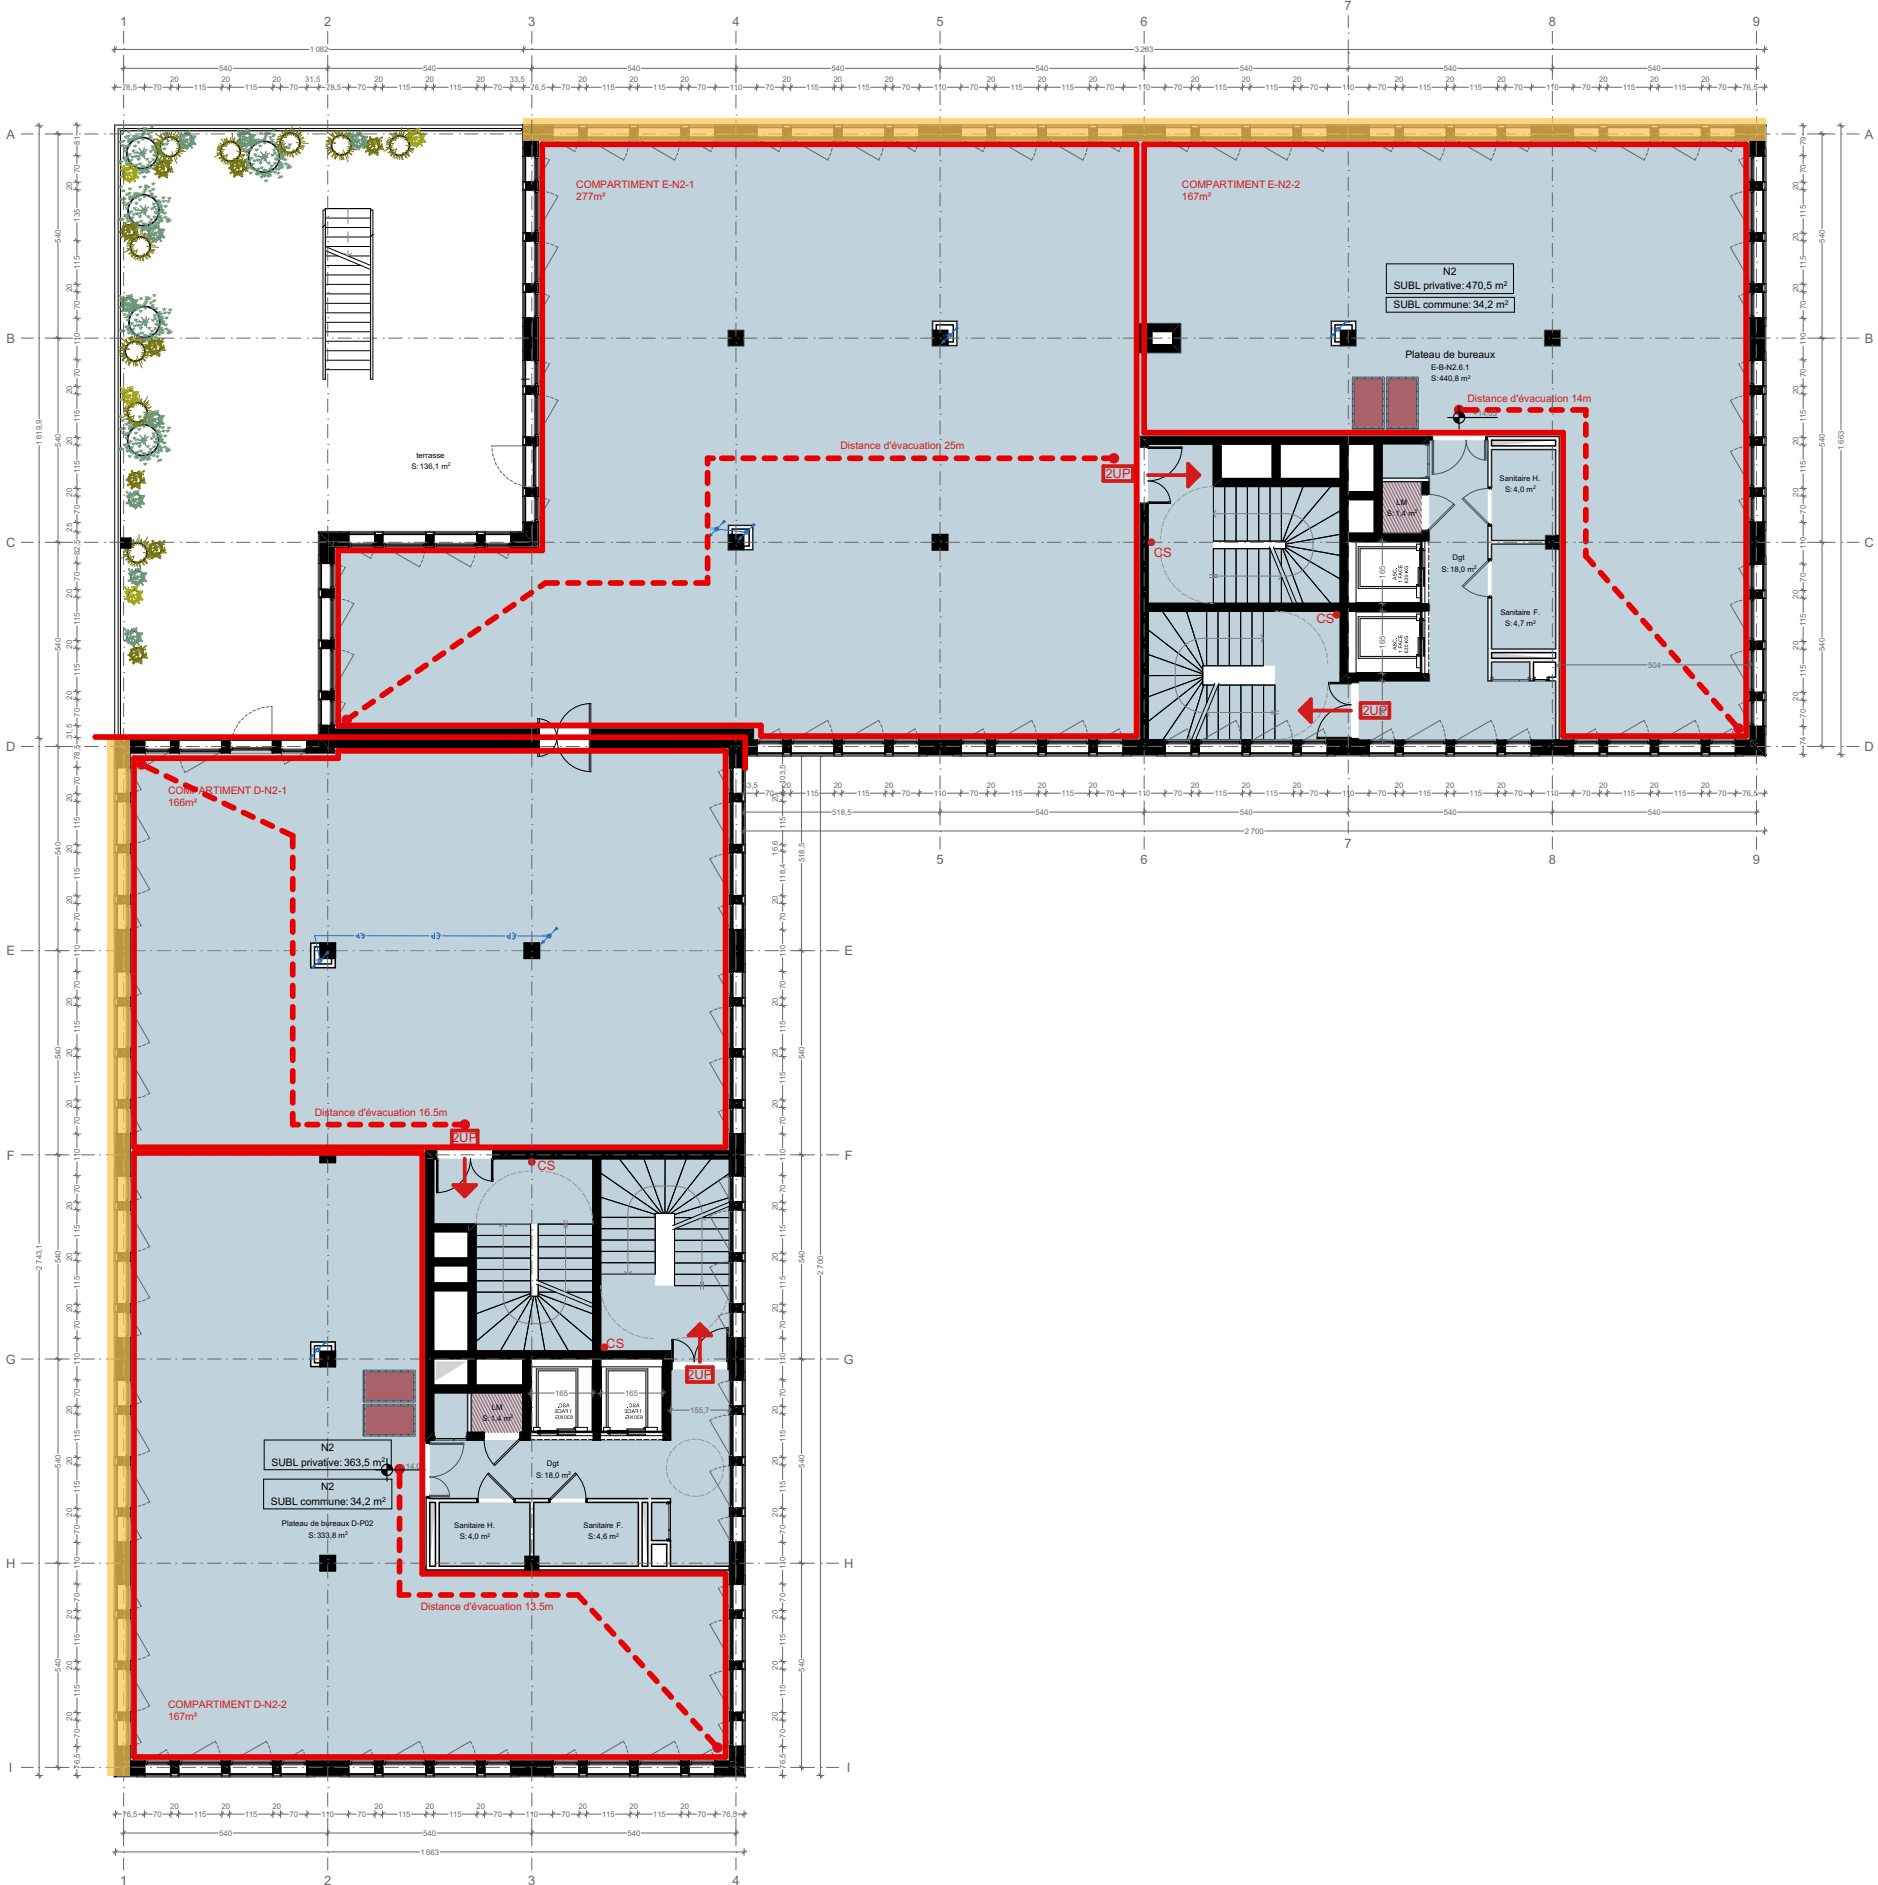

LÉGENDE


- Colonne sèche
- Façade accessible
- Dégageement exigible
- Compartiments
- Espaces d'attente sécurisés
- ▨ Local à risque moyen
- ▨ Local à risque important
- ▨ Local technique
- Logements 4^{ème} famille
- ERP Type M - Commerce
- ERP Type N - Restaurant
- ERP Type PS - Parking
- ERP Type PE
- ERP Type W - Bureaux

ERP 4 - BUREAUX D-E : PLAN N3

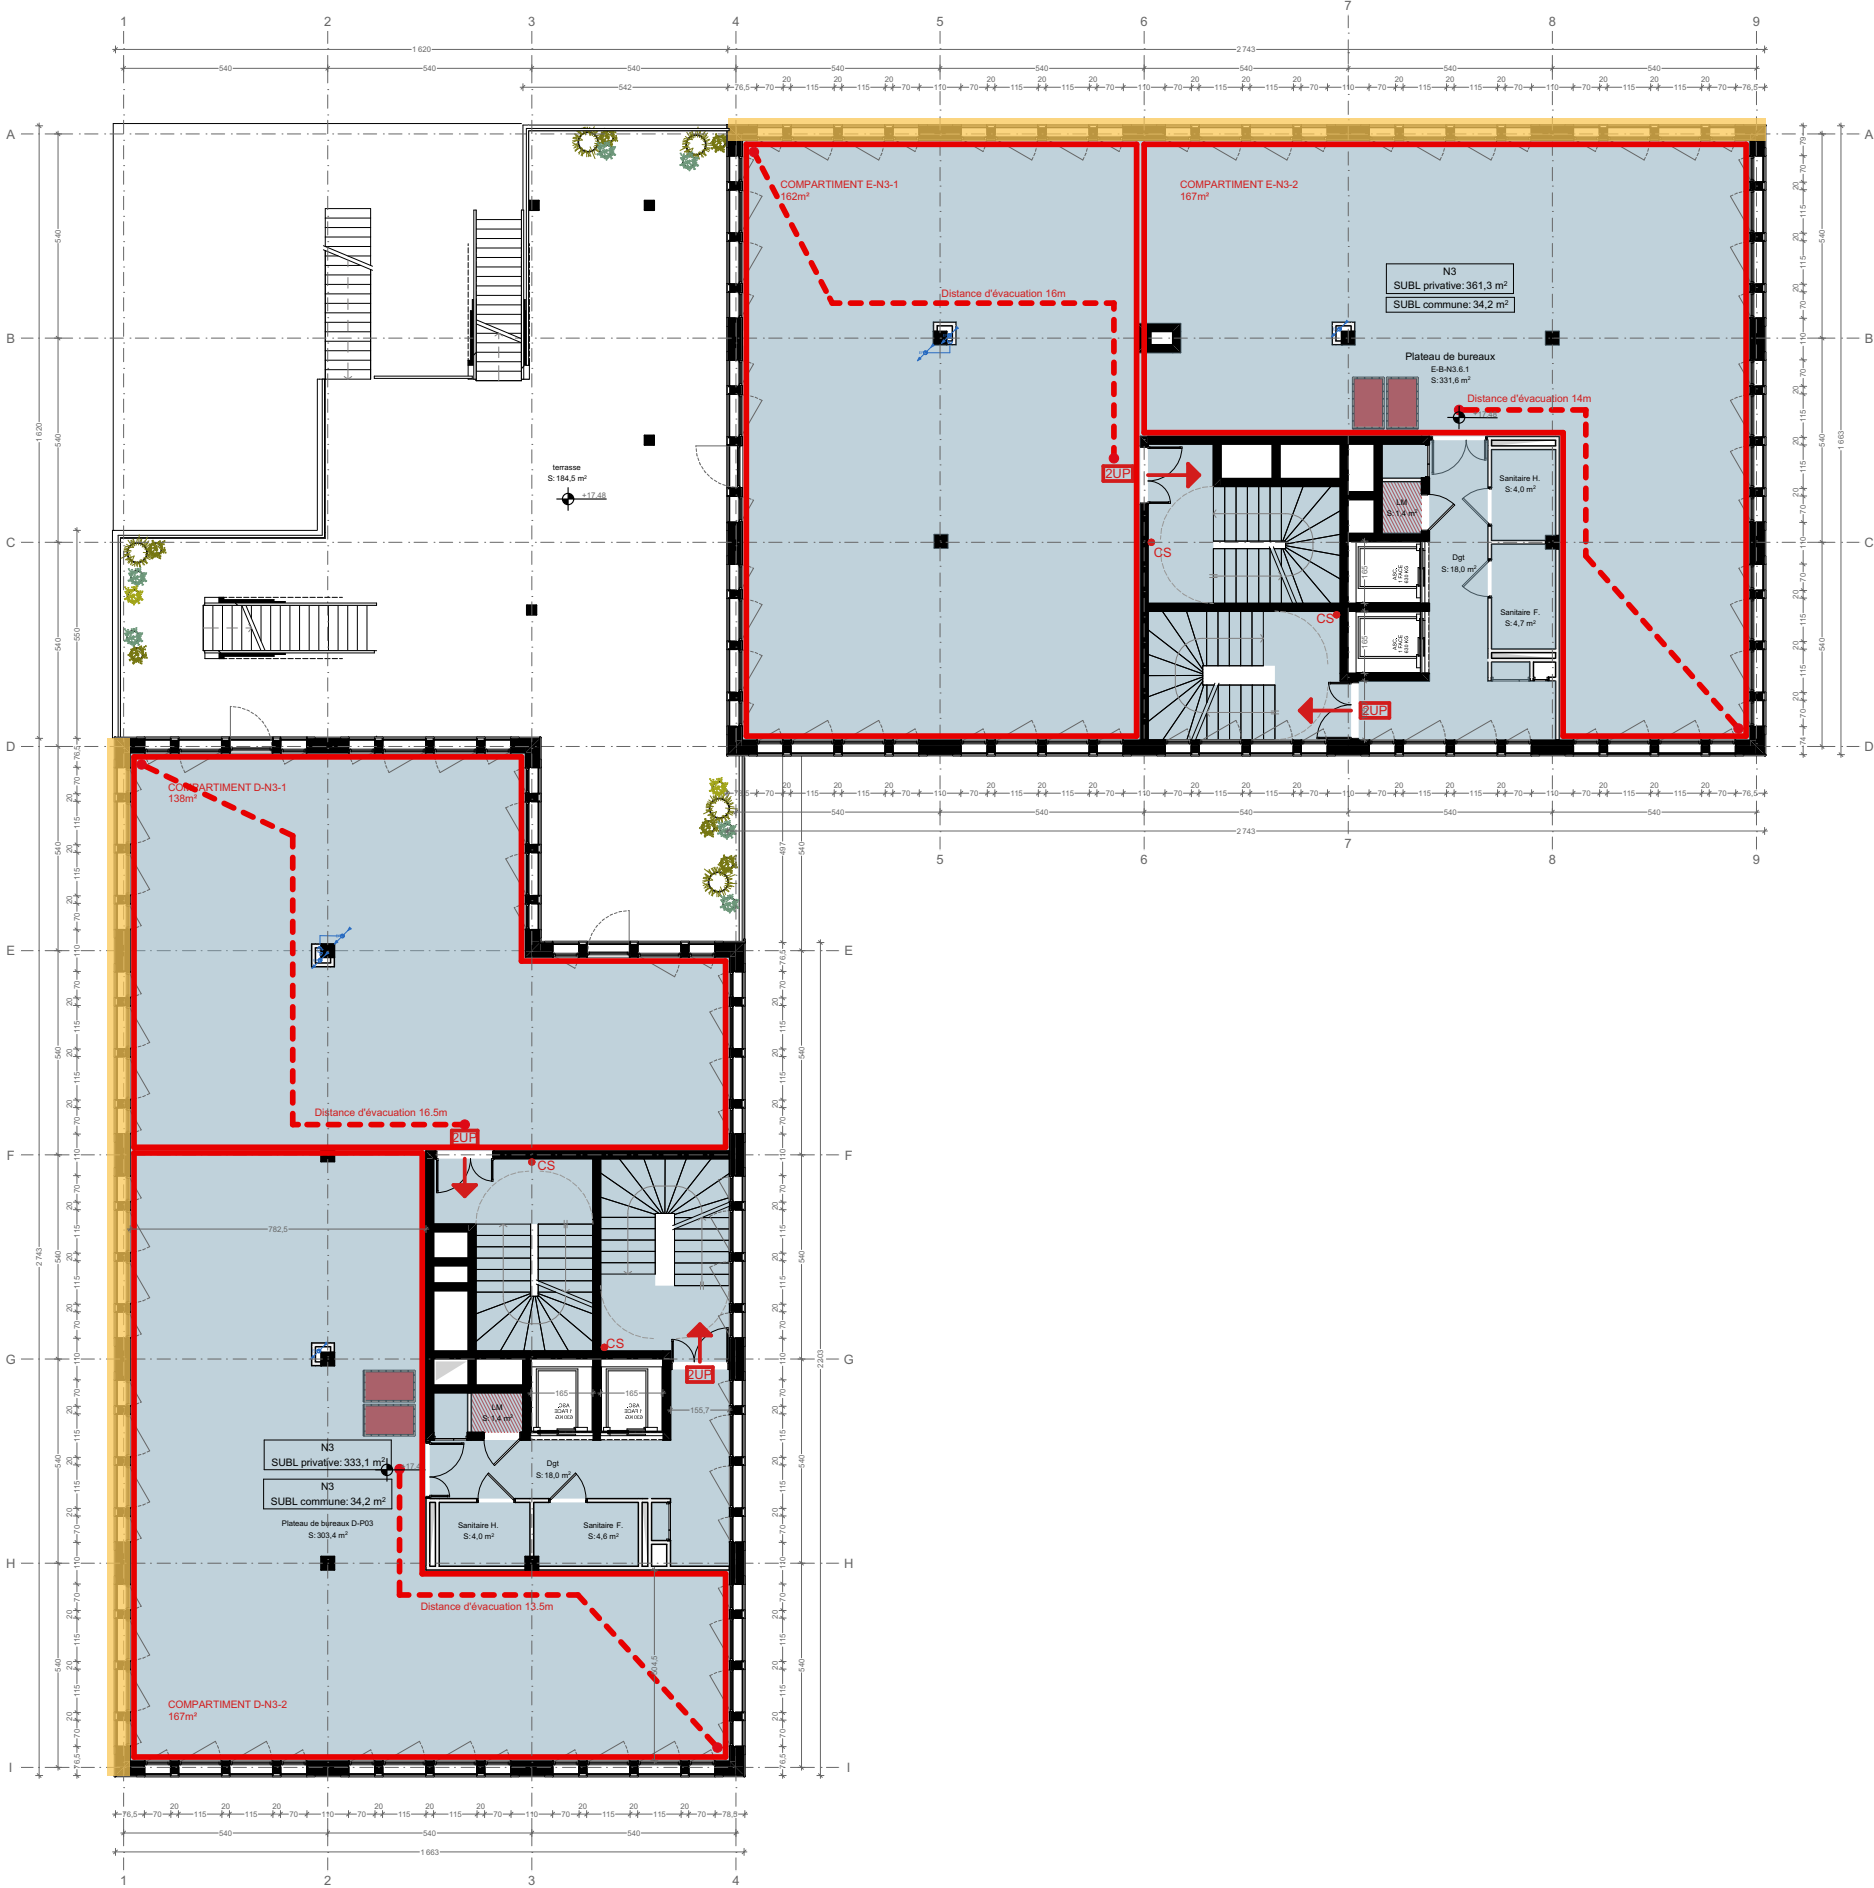


- LÉGENDE**
- Colonne sèche
 - Façade accessible
 - ➔ Dégagement exigible
 - Compartiments
 - ♿ Espaces d'attente sécurisés
 - ▨ Local à risque moyen
 - ▨ Local à risque important
 - Local technique
 - Logements 4^{ème} famille
 - ERP Type M - Commerce
 - ERP Type N - Restaurant
 - ERP Type PS - Parking
 - ERP Type PE
 - ERP Type W - Bureaux

ERP 4 - BUREAUX D-E : PLAN N4

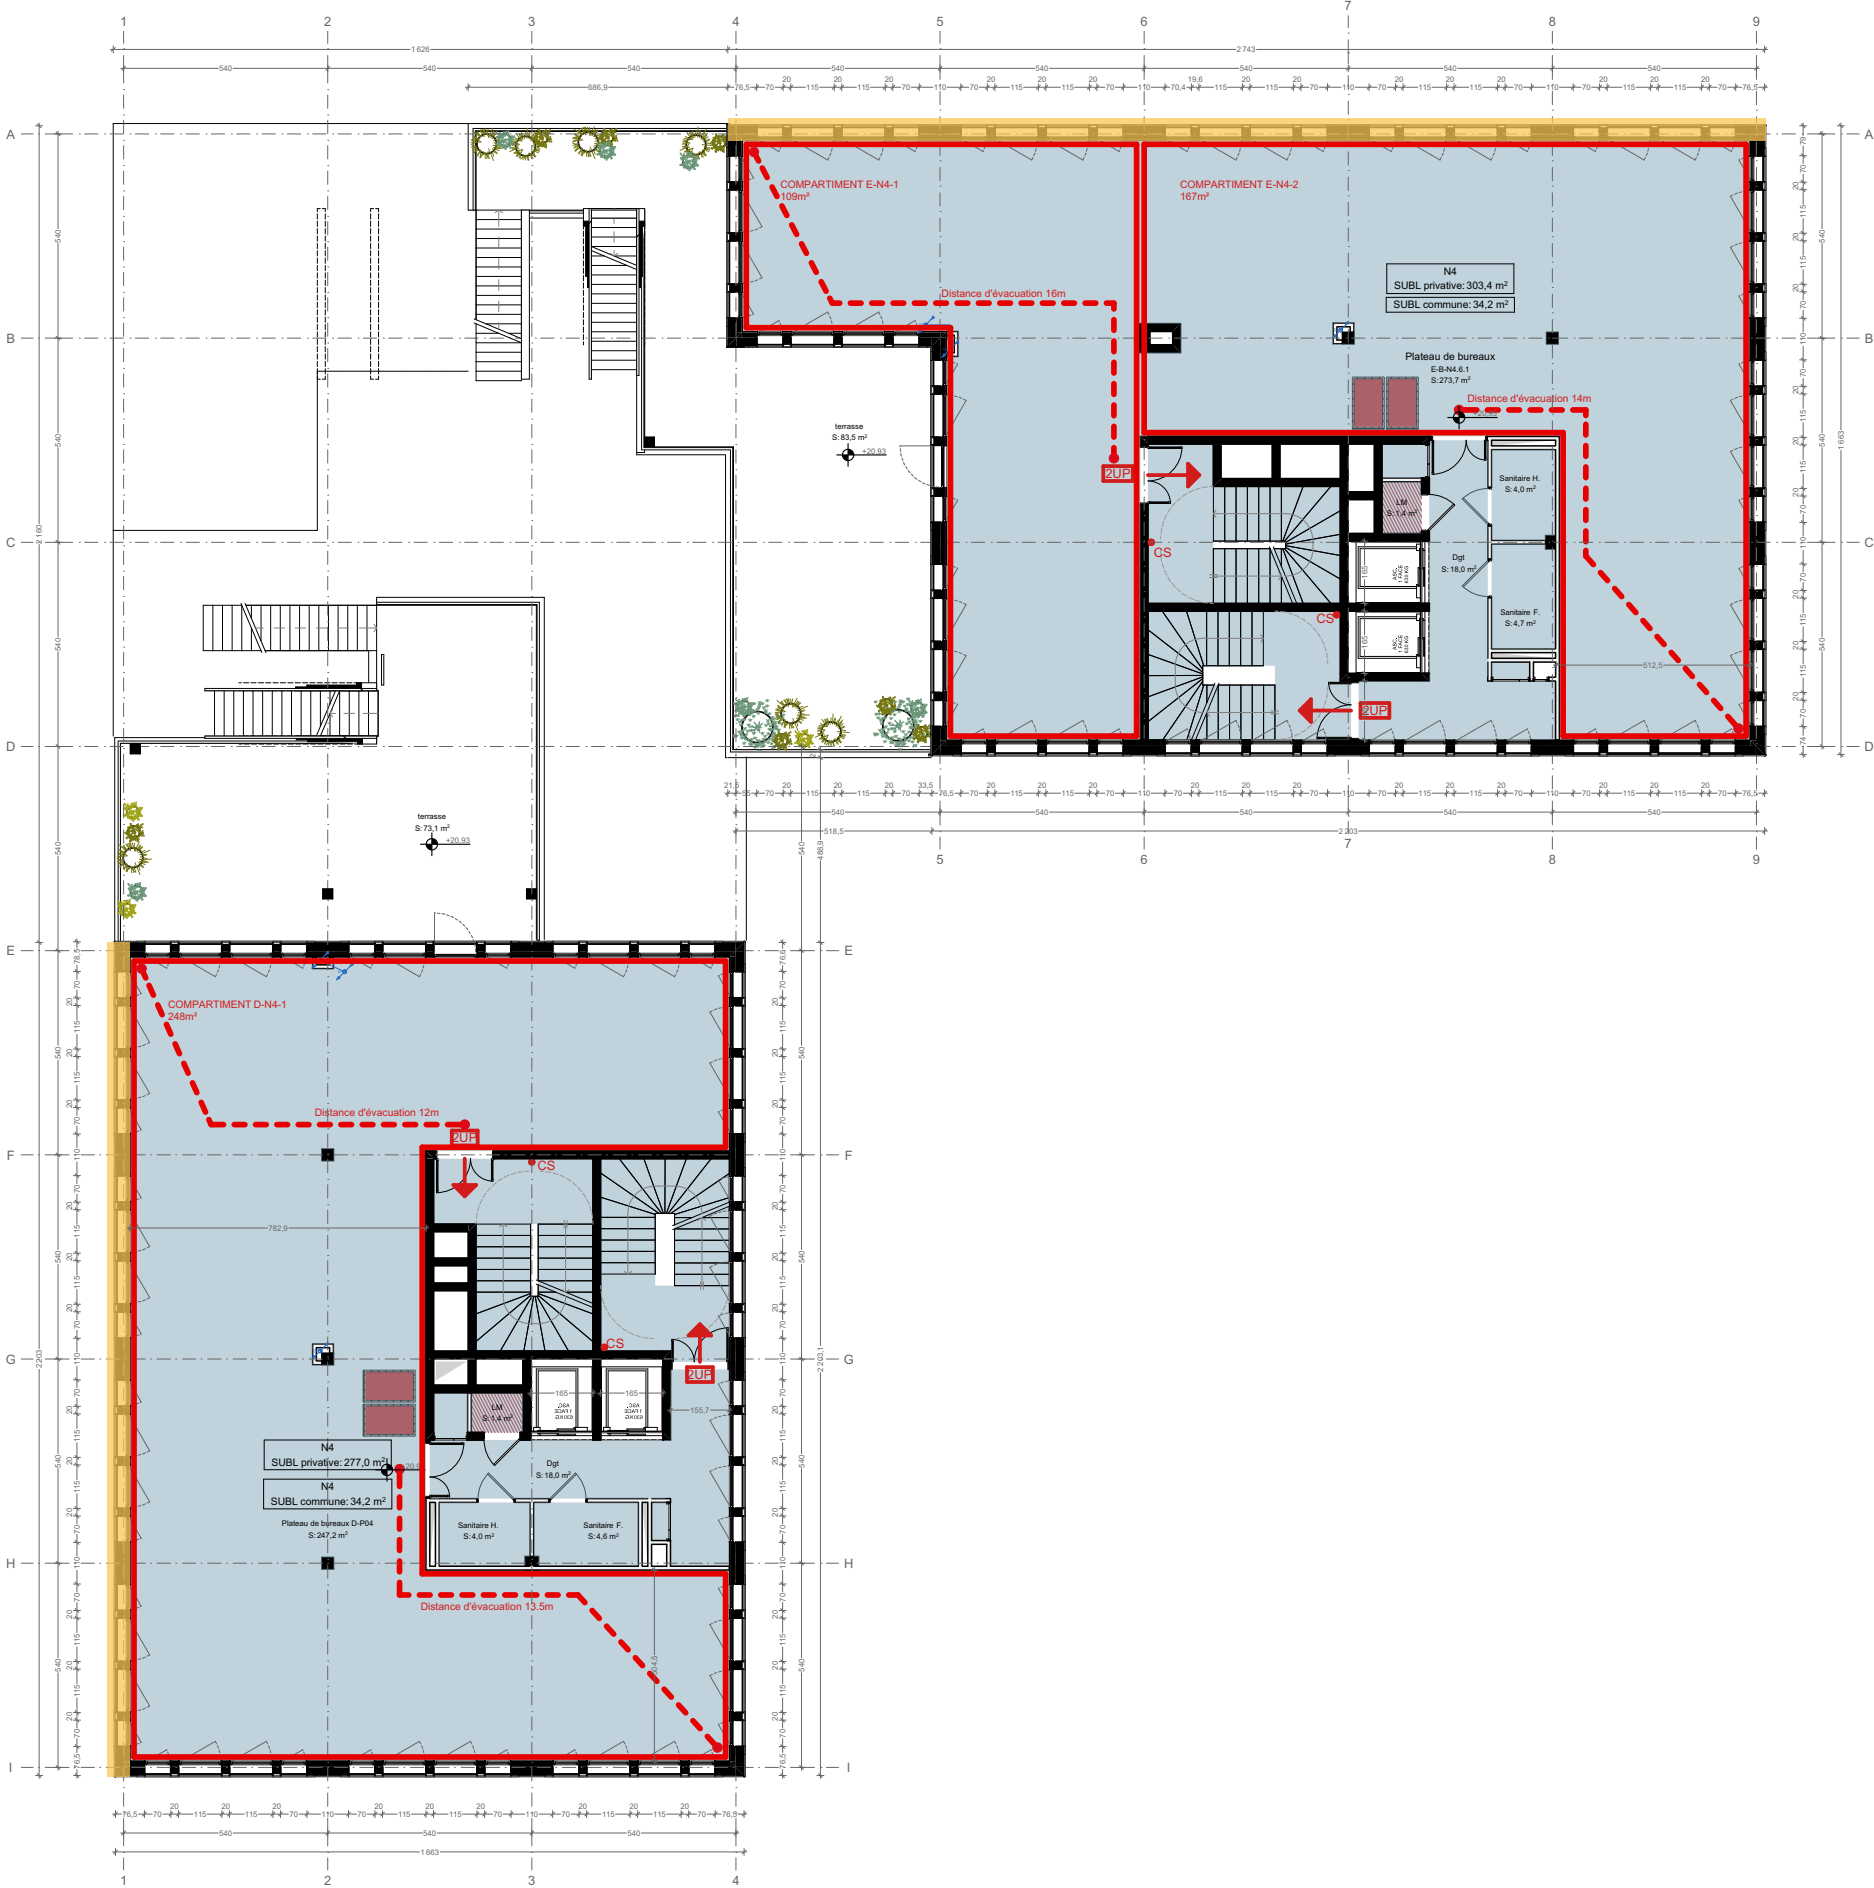

- LÉGENDE**
- Colonne sèche
 - Façade accessible
 - ➔ Dépassement exigible
 - Compartiments
 - ♿ Espaces d'attente sécurisés
 - ▨ Local à risque moyen
 - ▩ Local à risque important
 - Local technique
 - Logements 4^{ème} famille
 - ERP Type M - Commerce
 - ERP Type N - Restaurant
 - ERP Type PS - Parking
 - ERP Type PE
 - ERP Type W - Bureaux


ERP 4 - BUREAUX D-E : PLAN N5

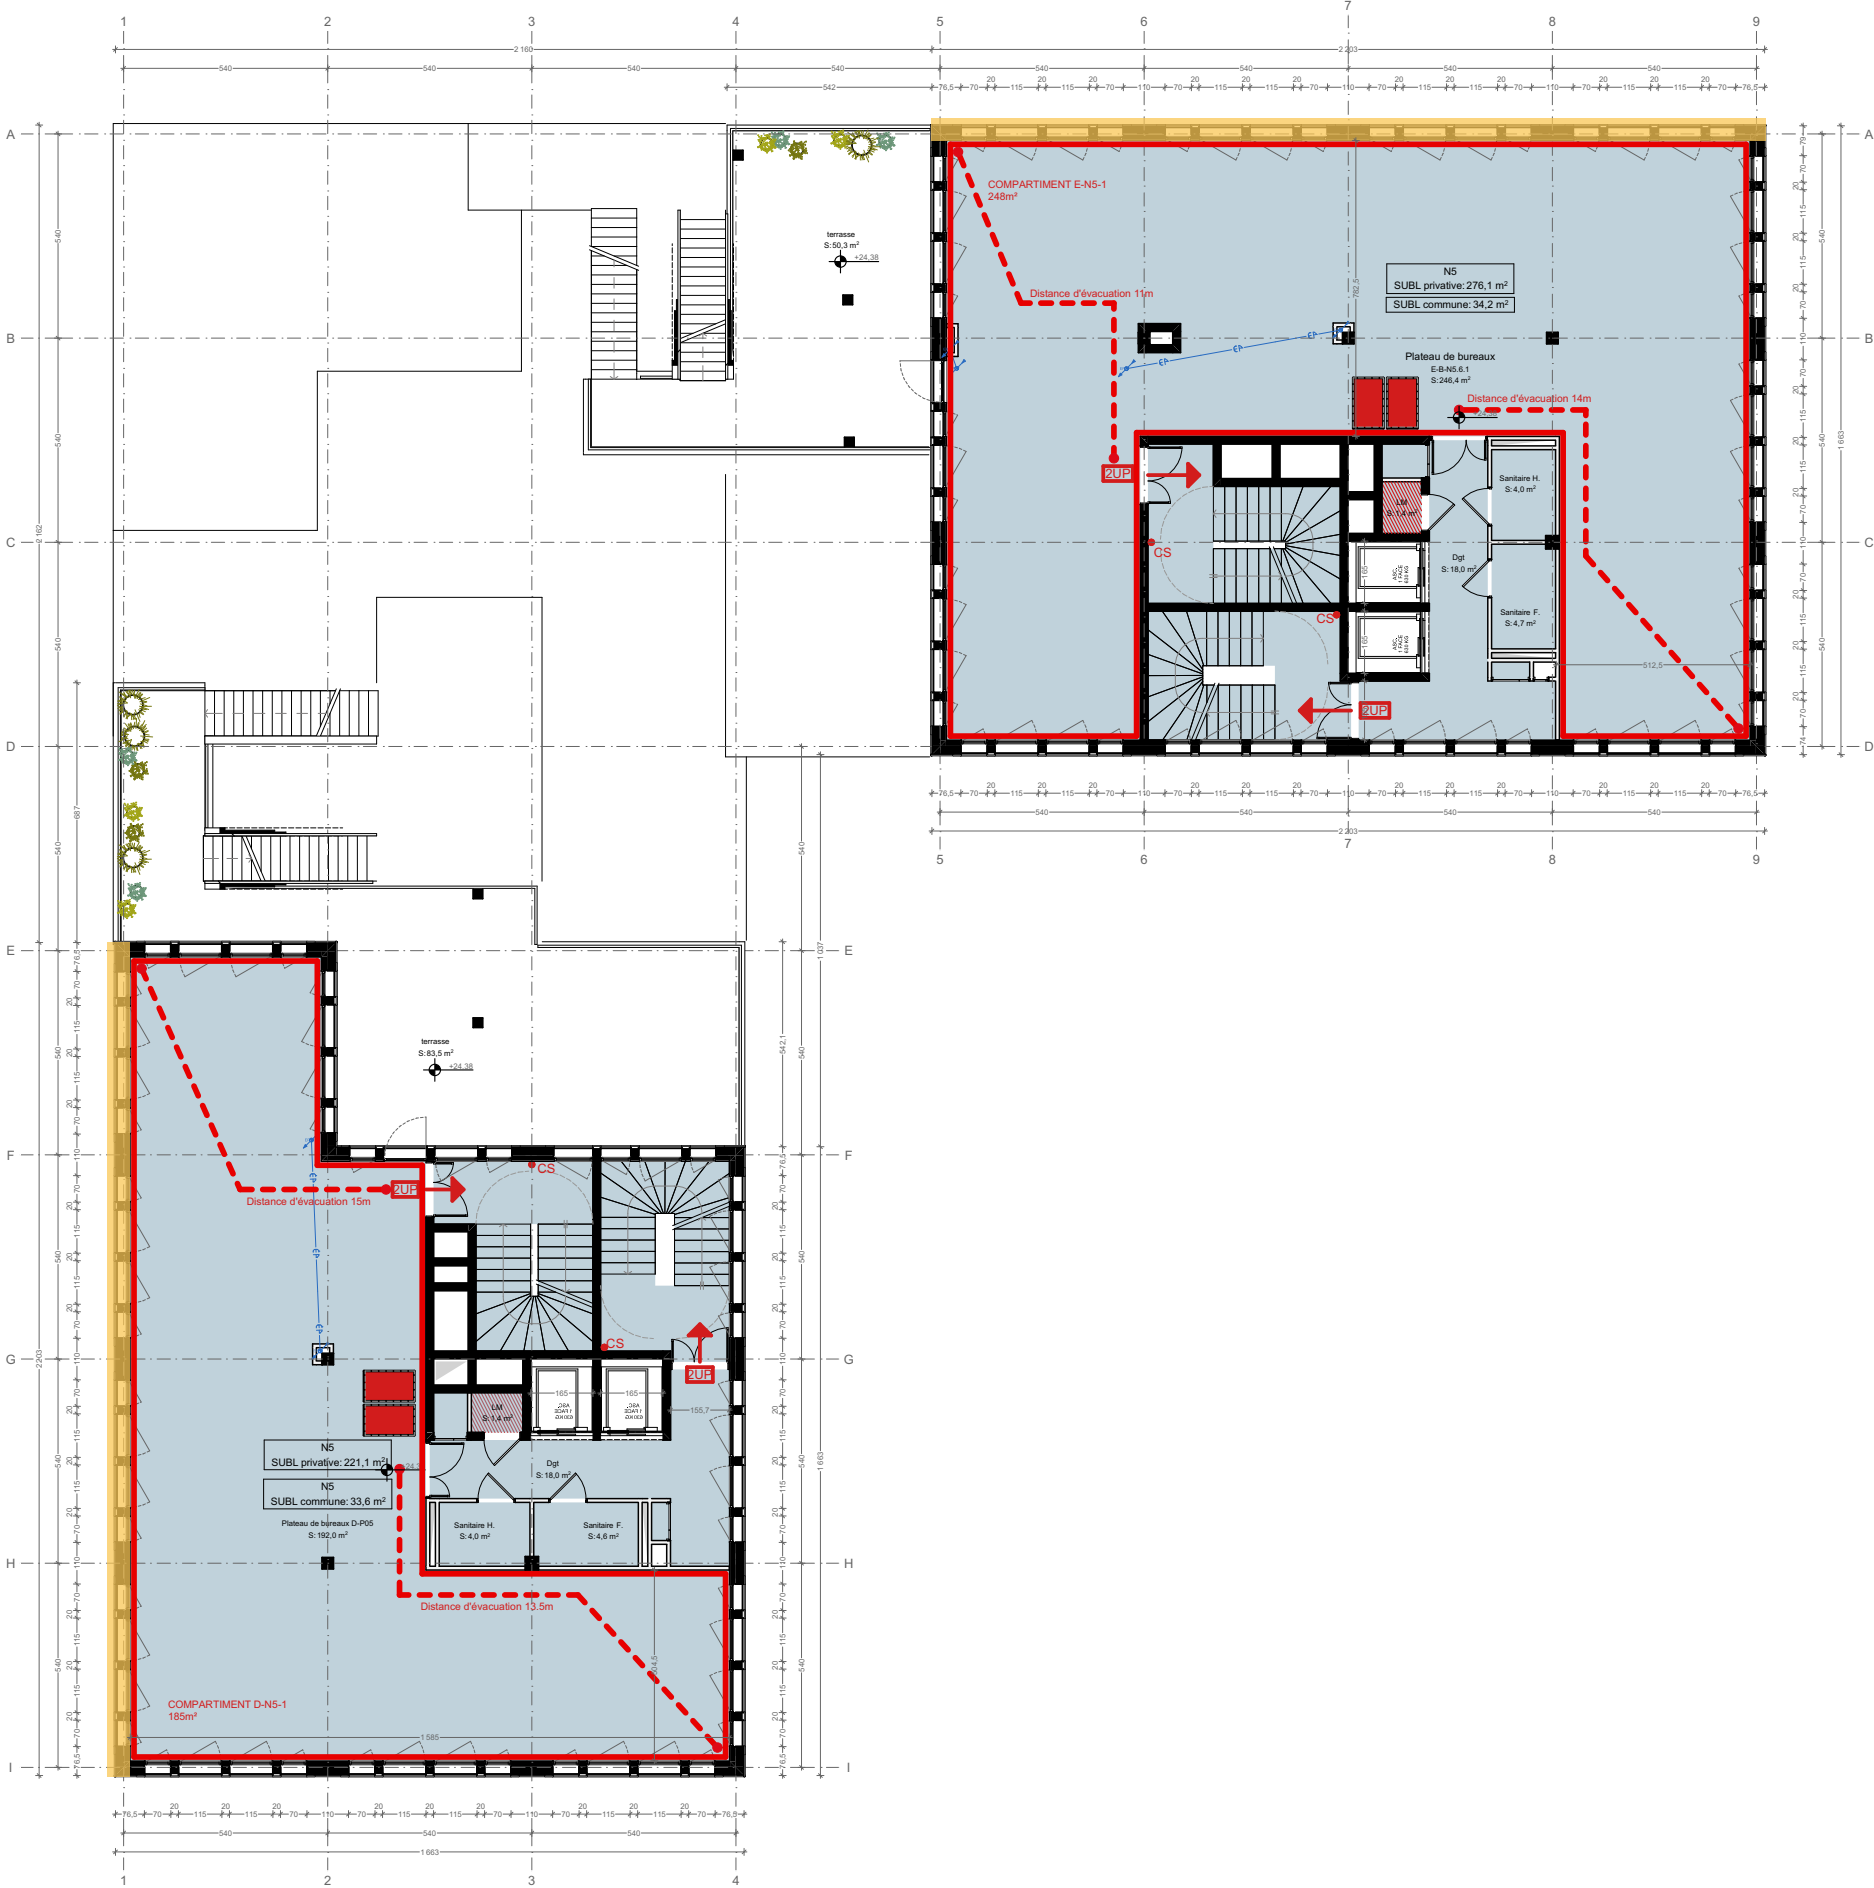

LÉGENDE

- Colonne sèche
- Façade accessible
- ➔ Dégagement exigible
- ▭ Compartiments
- ▣ Espaces d'attente sécurisés
- ▨ Local à risque moyen
- ▩ Local à risque important
- Local technique
- Logements 4^{ème} famille
- ERP Type M - Commerce
- ERP Type N - Restaurant
- ERP Type PS - Parking
- ERP Type PE
- ERP Type W - Bureaux


ERP 4 - BUREAUX D-E : PLAN N6

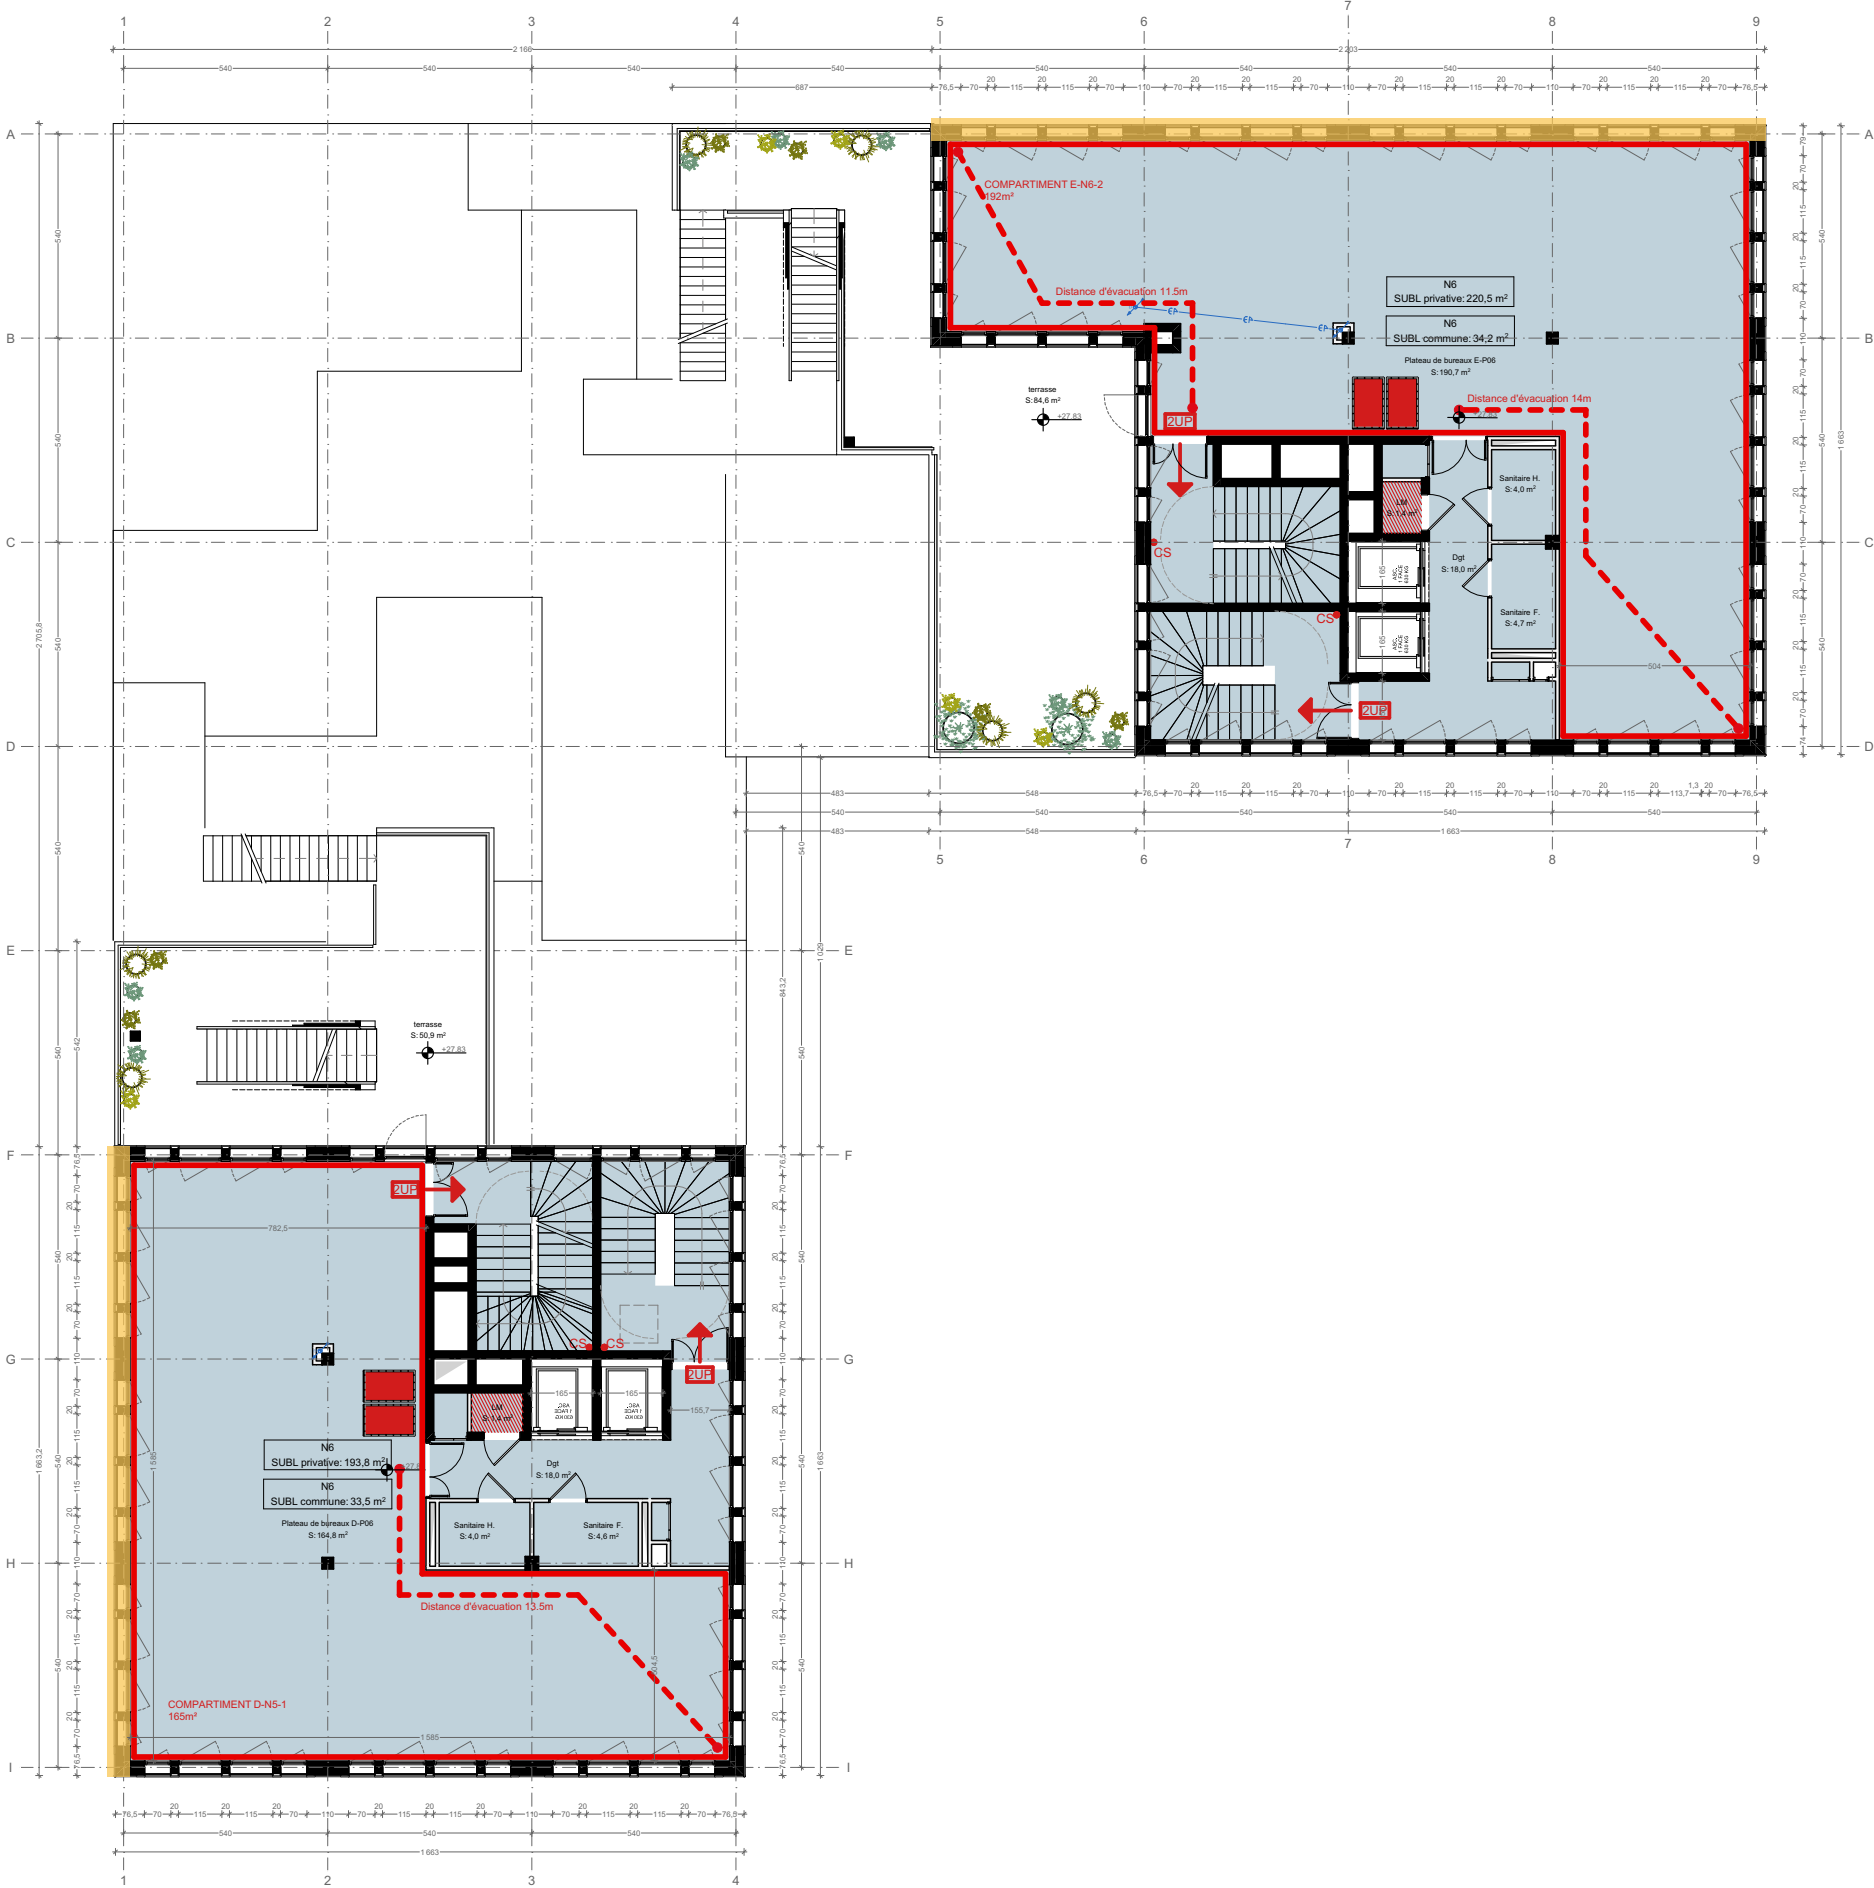

LÉGENDE

- Colonne sèche
- ▬ Façade accessible
- ➔ Dégageant exigible
- ▭ Compartiments
- ♿ Espaces d'attente sécurisés
- ▨ Local à risque moyen
- ▨ Local à risque important
- ▭ Local technique
- 🏠 Logements 4^{ème} famille
- 🏪 ERP Type M - Commerce
- 🍽️ ERP Type N - Restaurant
- 🚗 ERP Type PS - Parking
- 🏠 ERP Type PE
- 🏢 ERP Type W - Bureaux

ERP 4 - BUREAUX D-E : PLAN N7

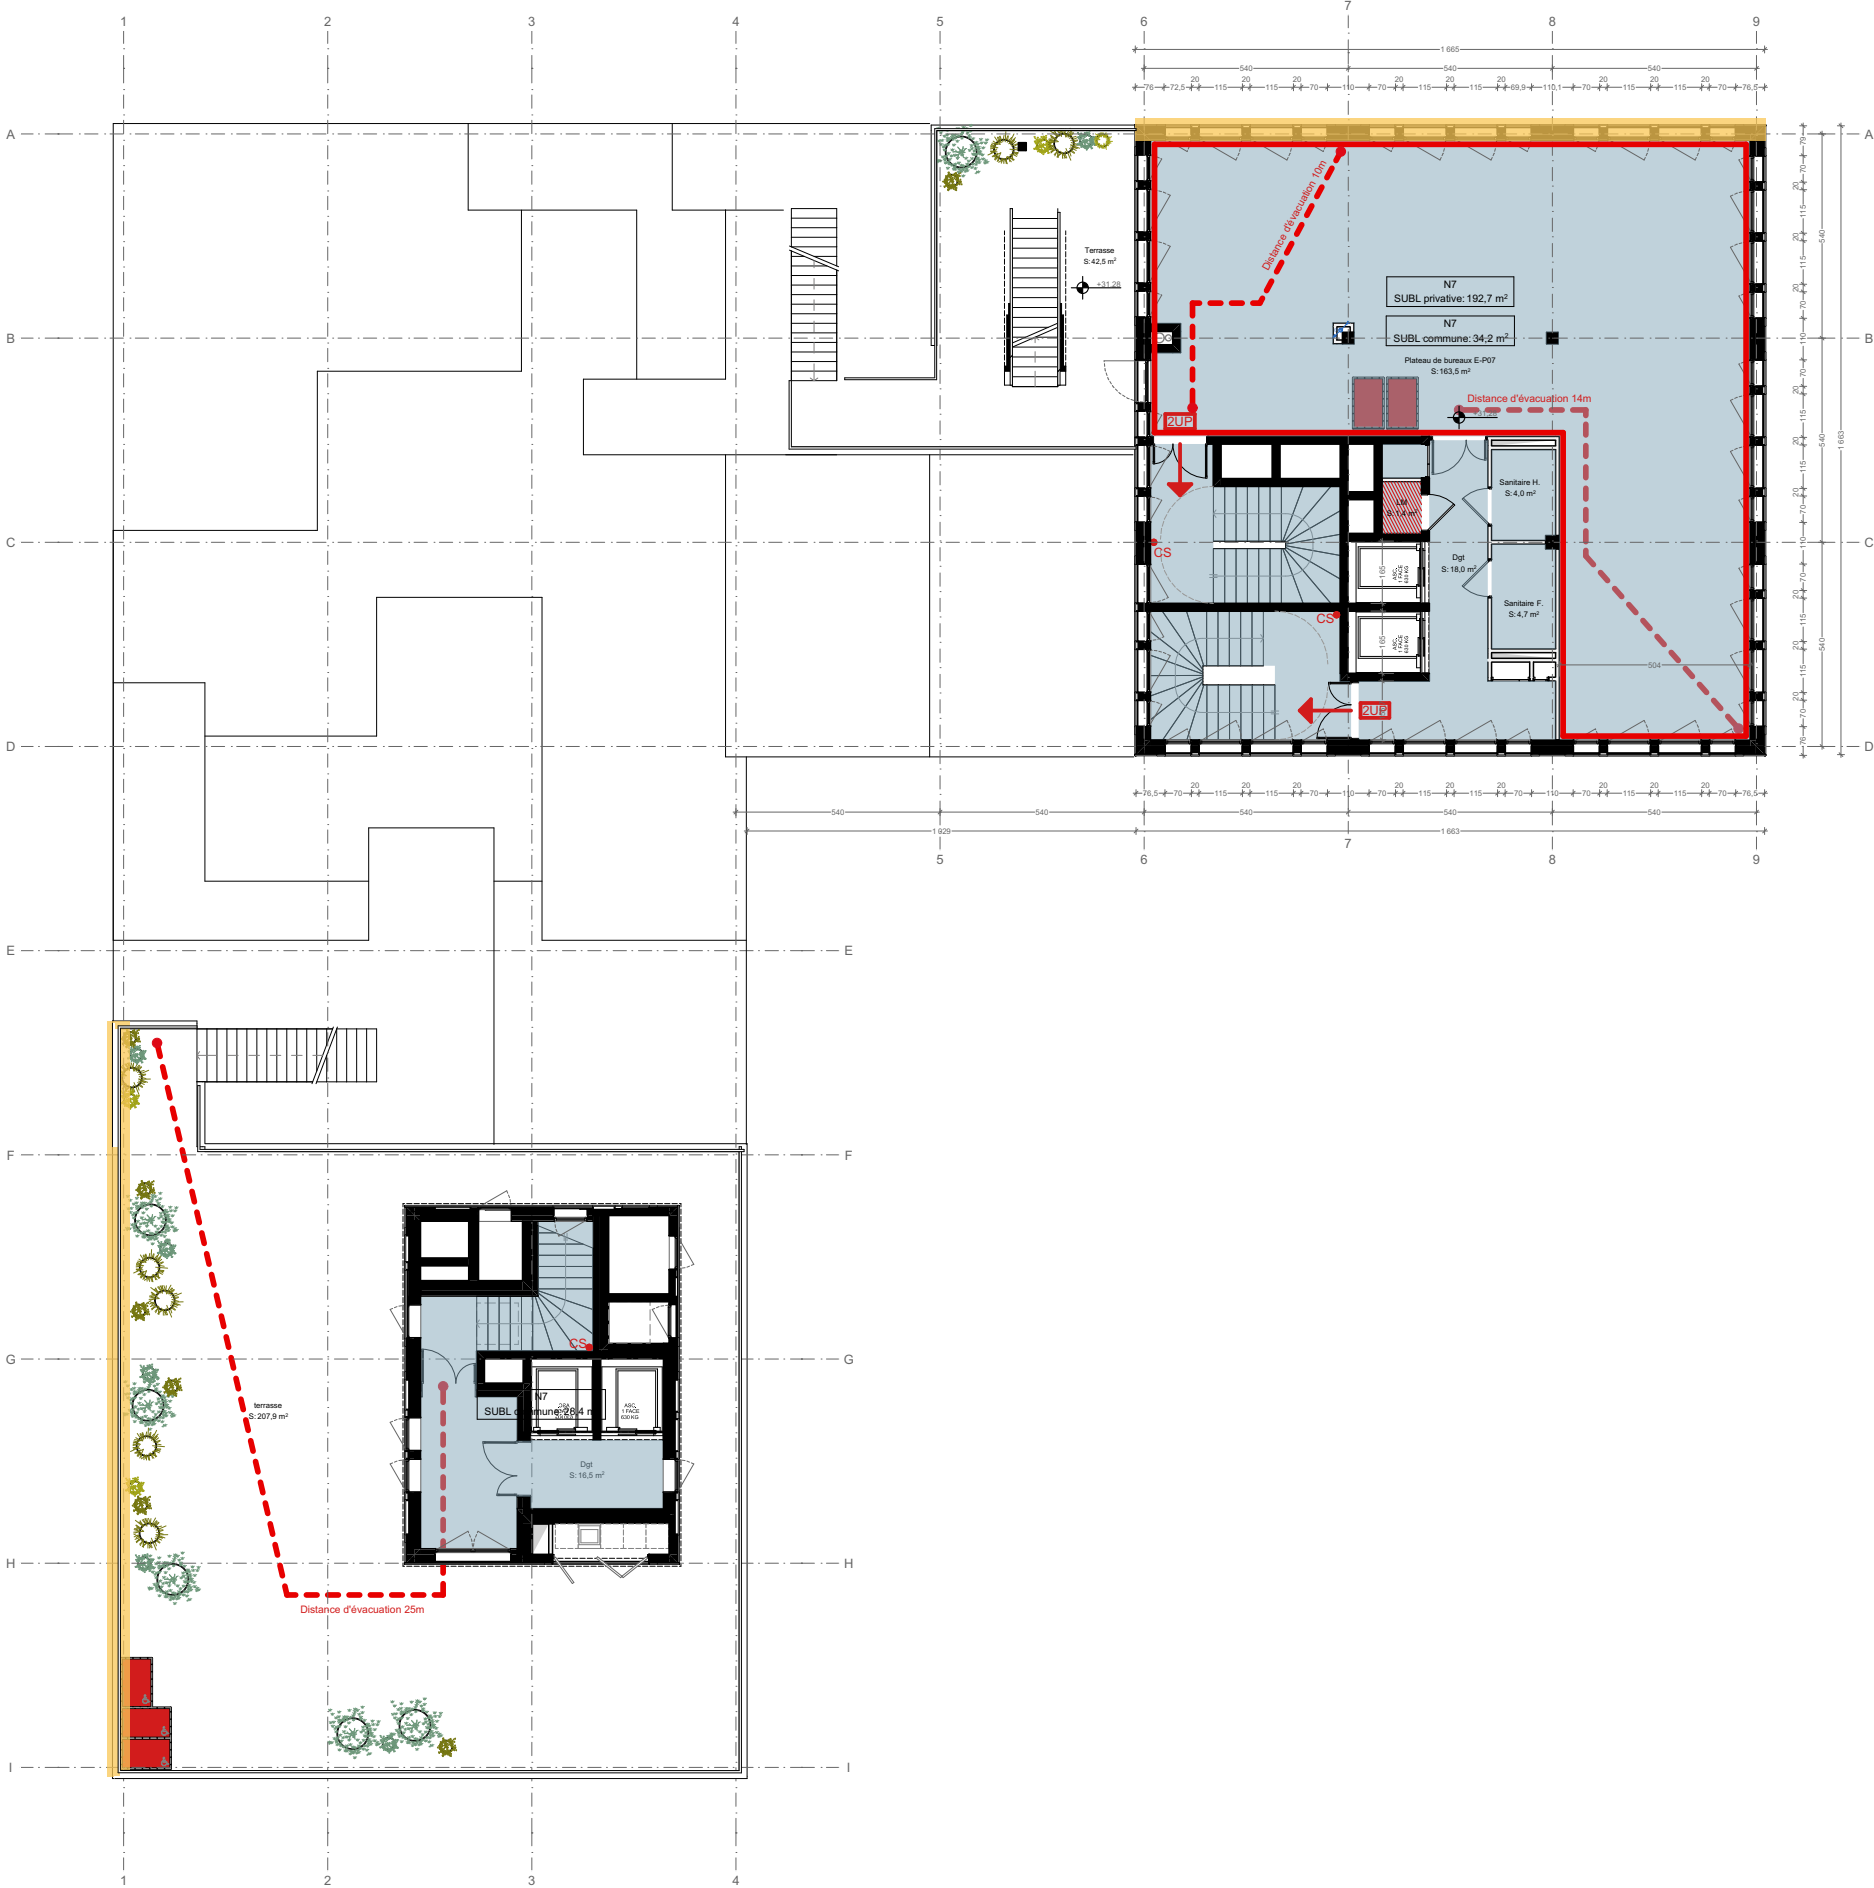

- LÉGENDE**
- Colonne sèche
 - Façade accessible
 - Dégagement exigible
 - Compartiments
 - Espaces d'attente sécurisés
 - ▨ Local à risque moyen
 - ▨ Local à risque important
 - ▨ Local technique
 - Logements 4^{ème} famille
 - ERP Type M - Commerce
 - ERP Type N - Restaurant
 - ERP Type PS - Parking
 - ERP Type PE
 - ERP Type W - Bureaux

ERP 4 - BUREAUX D-E : PLAN N8



LÉGENDE

- Colonne sèche
- Façade accessible
- ➔ Dégagement exigible
- Compartiments
- Espaces d'attente sécurisés
- ▨ Local à risque moyen
- ▨ Local à risque important
- Local technique
- Logements 4^{ème} famille
- ERP Type M - Commerce
- ERP Type N - Restaurant
- ERP Type PS - Parking
- ERP Type PE
- ERP Type W - Bureaux