




0 100 200 500 10000m

— Réseau d'eau potable

Plan Local d'Urbanisme

5.5 - PLAN D'ADDUCTION D'EAU

échelle 1/10000

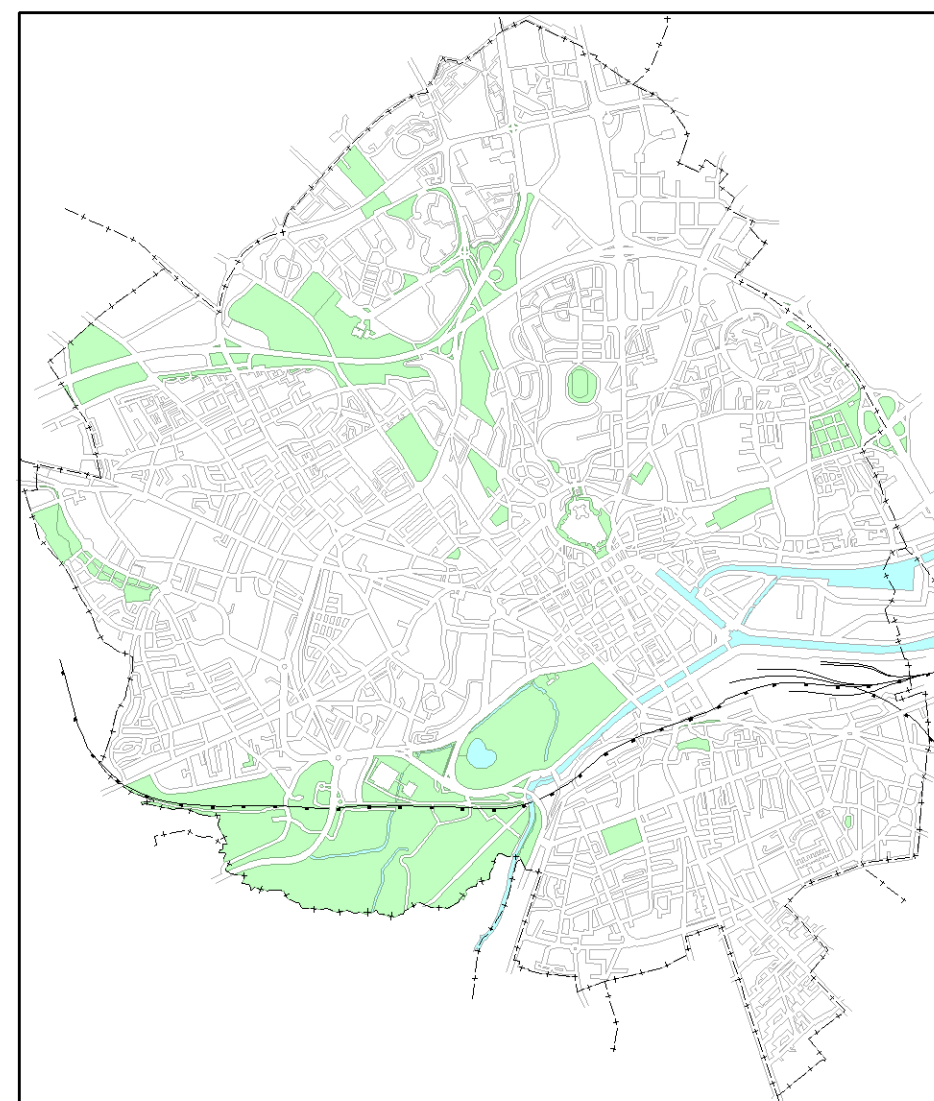

Vu pour être annexé à la délibération du
Conseil Communautaire du 04 Avril 2017

Le Président
Pour le Président et par délégation

Dominique VINOT BATTISTON
13^{ème} Vice Président