




- Réseau eau pluviale
- Réseau eau usée
- Bassin de dessablement
- CAPONIERE Poste de relèvement
- Zone d'assainissement collectif

# Plan Local d'Urbanisme

## 5.6 - PLAN D'ASSAINISSEMENT

échelle 1/10000

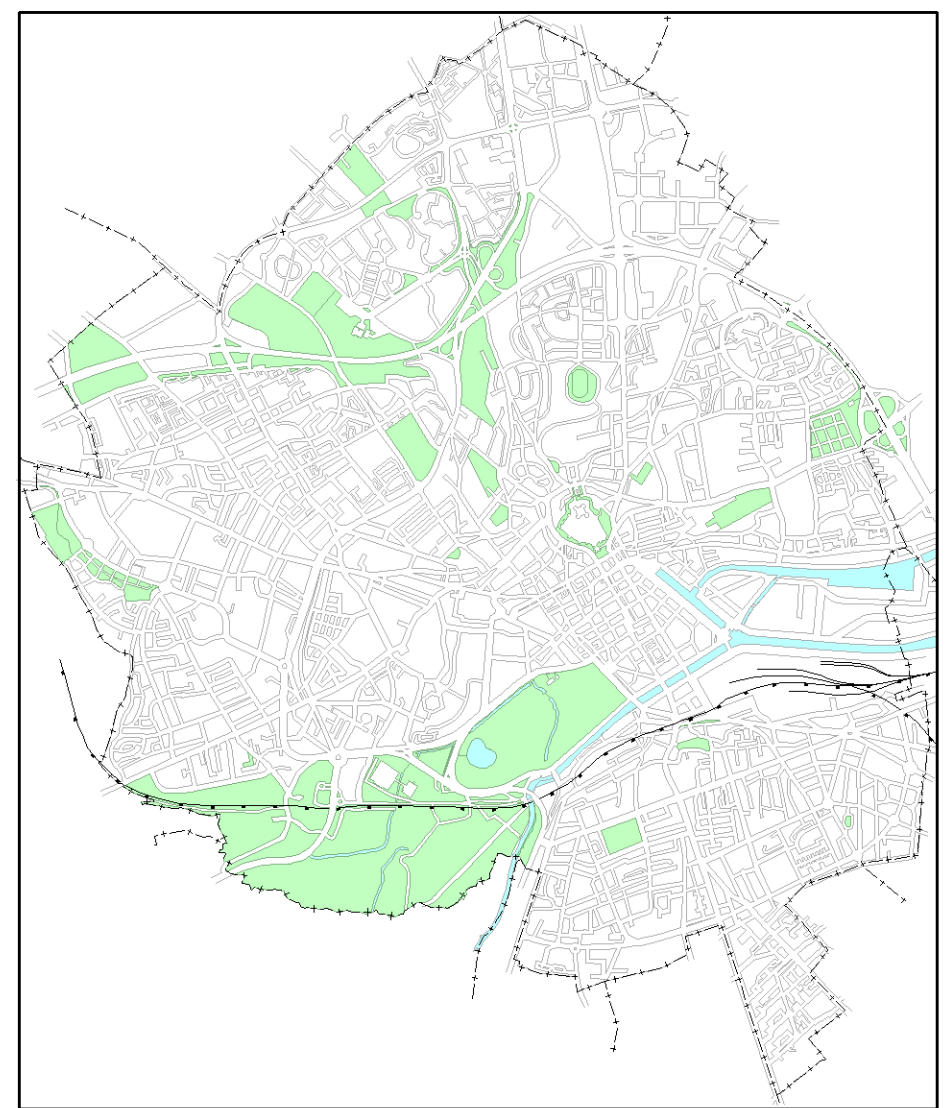

Vu pour être annexé à la délibération du  
Conseil Communautaire du 04 Avril 2017

Le Président  
Pour le Président et par délégation

Dominique VINOT BATTISTON  
13<sup>ème</sup> Vice Président