




# PLAN D'ENVIRONNEMENT

Légende :

— Périimètre du lotissement

— Périimètre de l'unité foncière

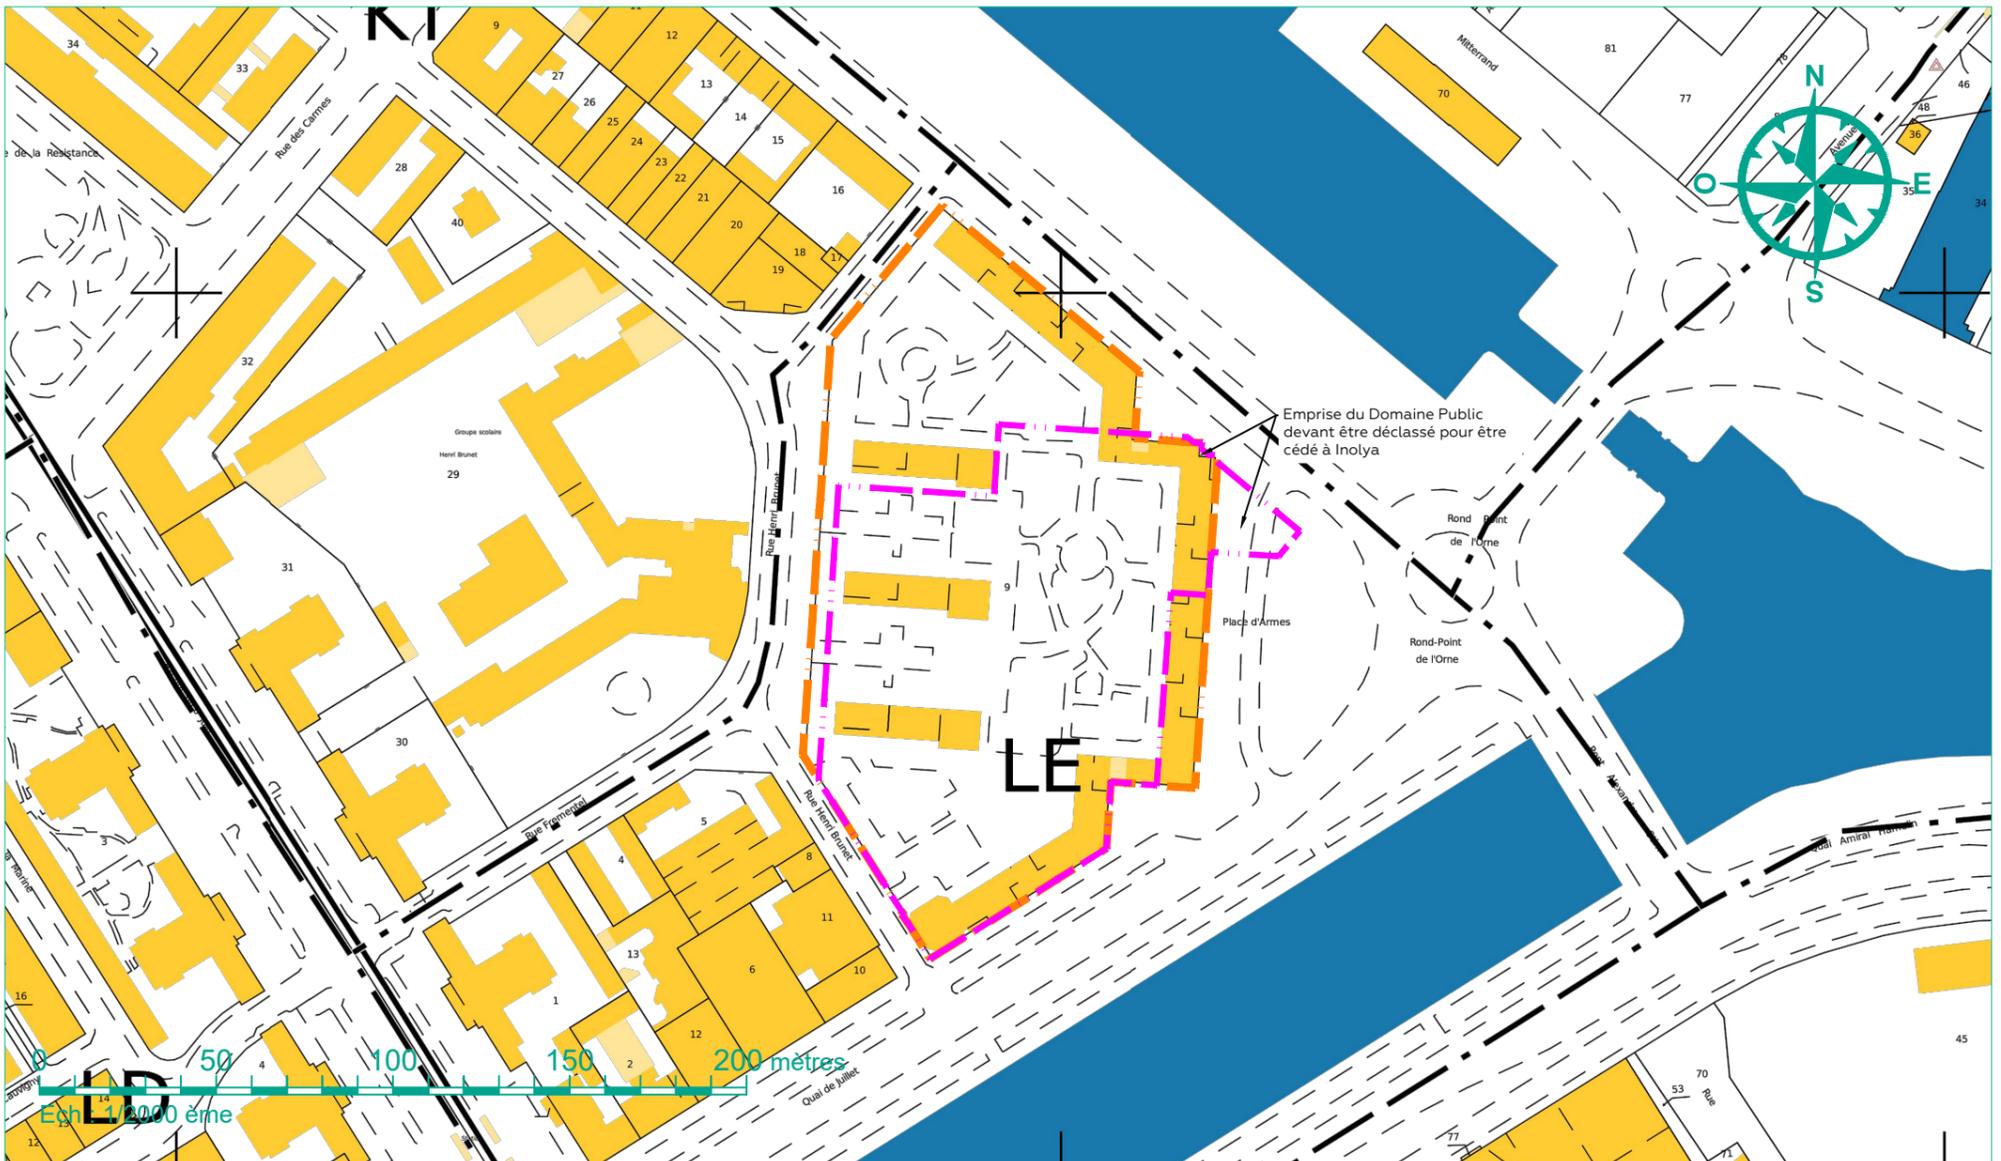

VILLE DE CAEN

## PA01 - PLAN DE SITUATION

Maître d'ouvrage:

INOLYA

7, Place Foch

CS 20176 - 14010 CAEN cedex 1

Résidence "TREBUCIEN" / 80-90 Quai Vendeuvre

CADASTRE • Section LE n°9  
• Contenance cadastrale : 01ha 68a 63ca

HE10437 - Le 27/06/2024

Echelle: 1/2000°



SIÈGE SOCIAL / CITIS - LES MANAGERS  
15 AV DE CAMBRIDGE - BP 60269  
14209 HEROUVILLE-SAINT-CLAIR CEDEX



Tél. : 02 31 06 66 65  
contact@mosaic-amenagement.fr  
www.mosaic-amenagement.fr

