
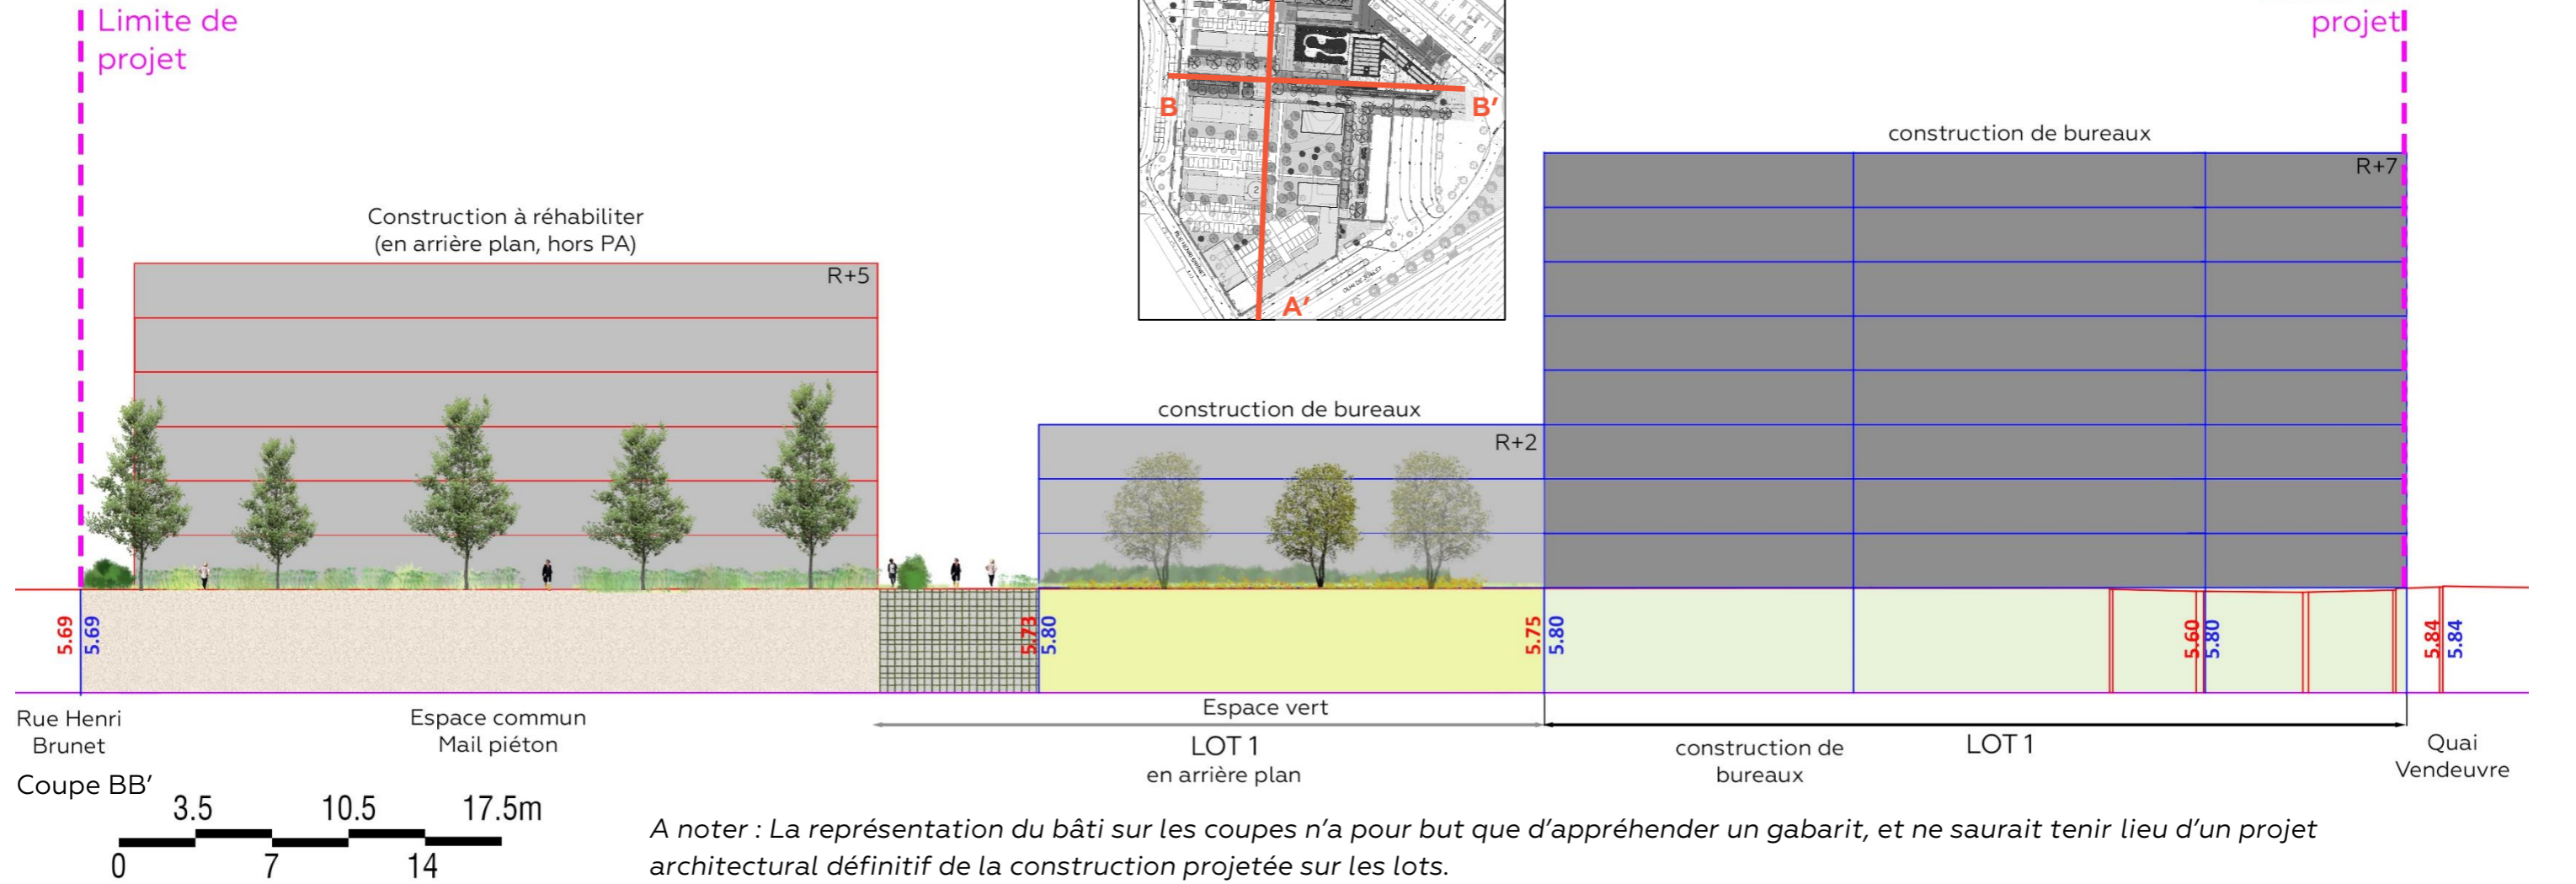


10.00 m Terrain naturel

10.00 m Terrain projeté

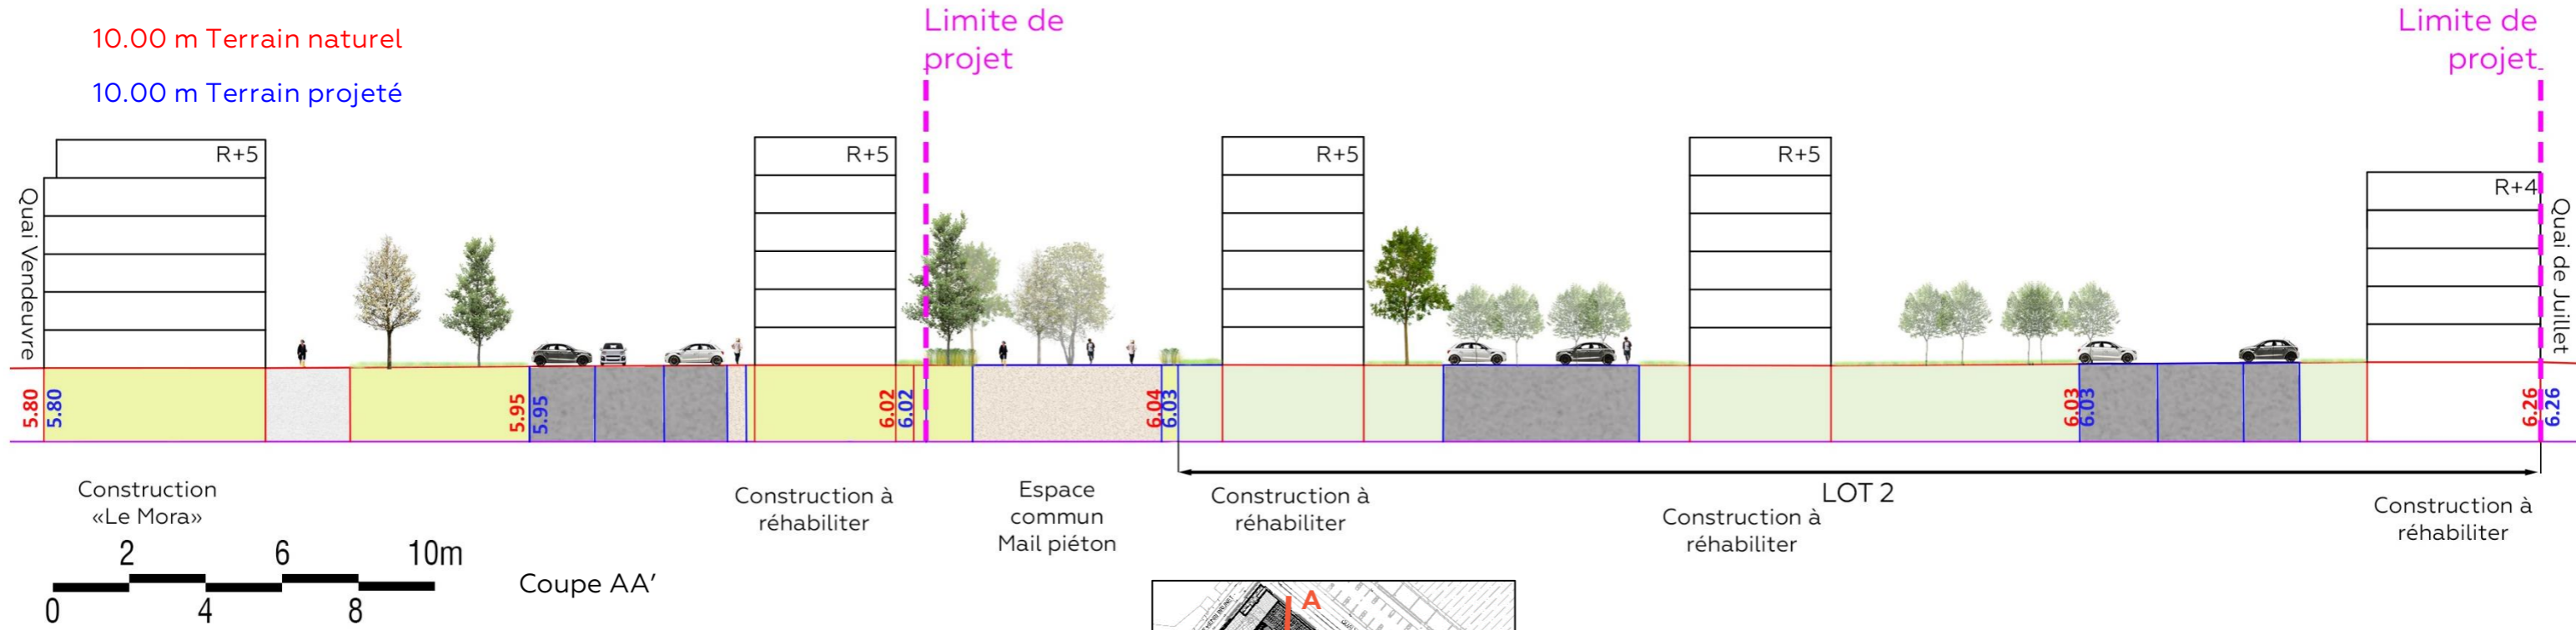

A noter : La représentation du bâti sur les coupes n'a pour but que d'appréhender un gabarit, et ne saurait tenir lieu d'un projet architectural définitif de la construction projetée sur les lots.