
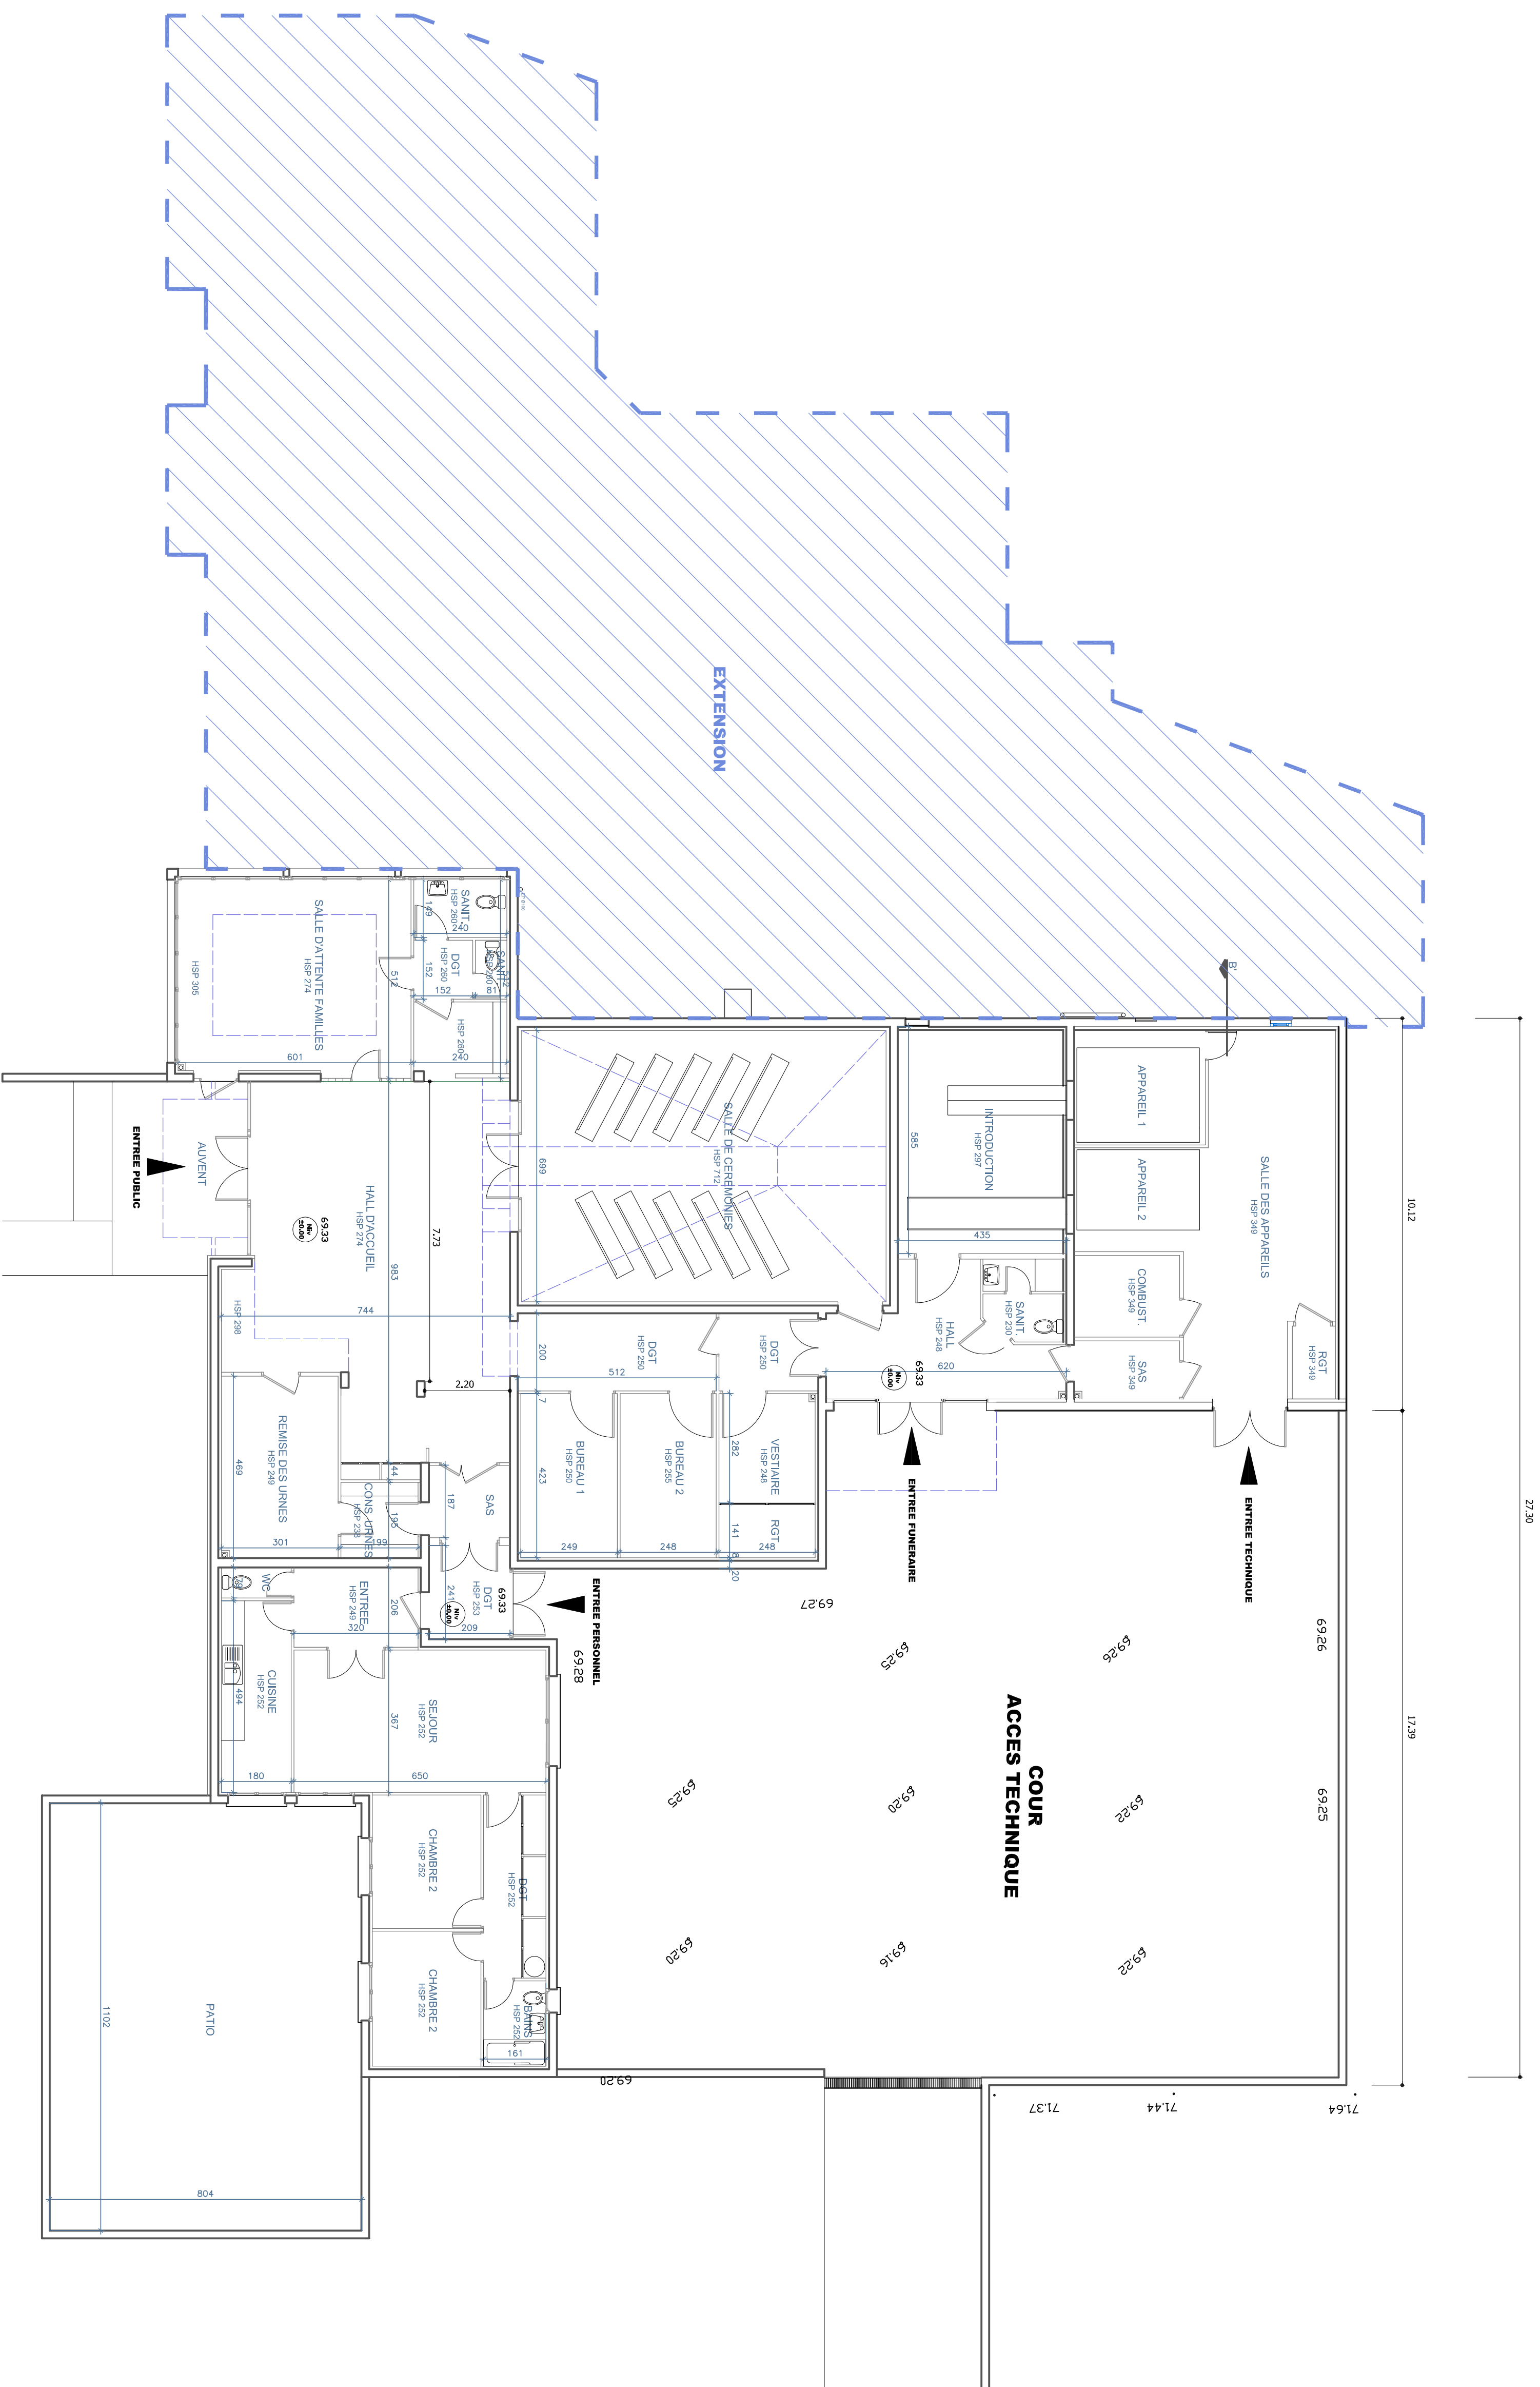


CREMATORIUM
Rue de l'Abbaye d'Ardenne
14000 CAEN

VUE EN PLAN ETAT ACTUEL

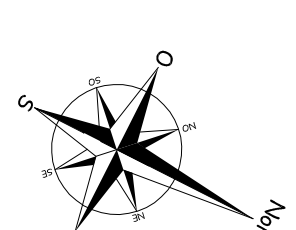


VUE EN PLAN ETAT ACTUEL
Echelle : 1/100

VILLE
DE
CAEN

DIRECTION DES BATIMENTS
CREMATORIUM
15, Chemin de l'Abbaye d'Ardenne
14000 CAEN

CAEN

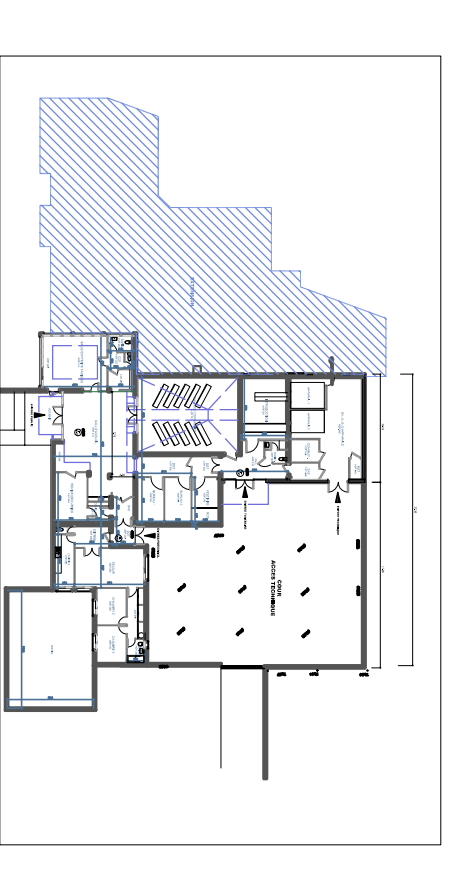

DIRECTION
GENERALE
ADJOINTE
TRANSPORTS
ET
OUVRAGES PUBLICS

PERMIS DE CONSTRUIRE

Dessiné par : DS

ESQ APS APD ATX EP PC DOE DOE

CAEN 16 - 28/08/2016

Modèle n° :

PIECE :

P09

PIECE :

PC5

VUE EN PLAN ETAT ACTUEL

ECHELLE : 1/100