



VUE EN PLAN ETAT ACTUEL

Echelle:1/150


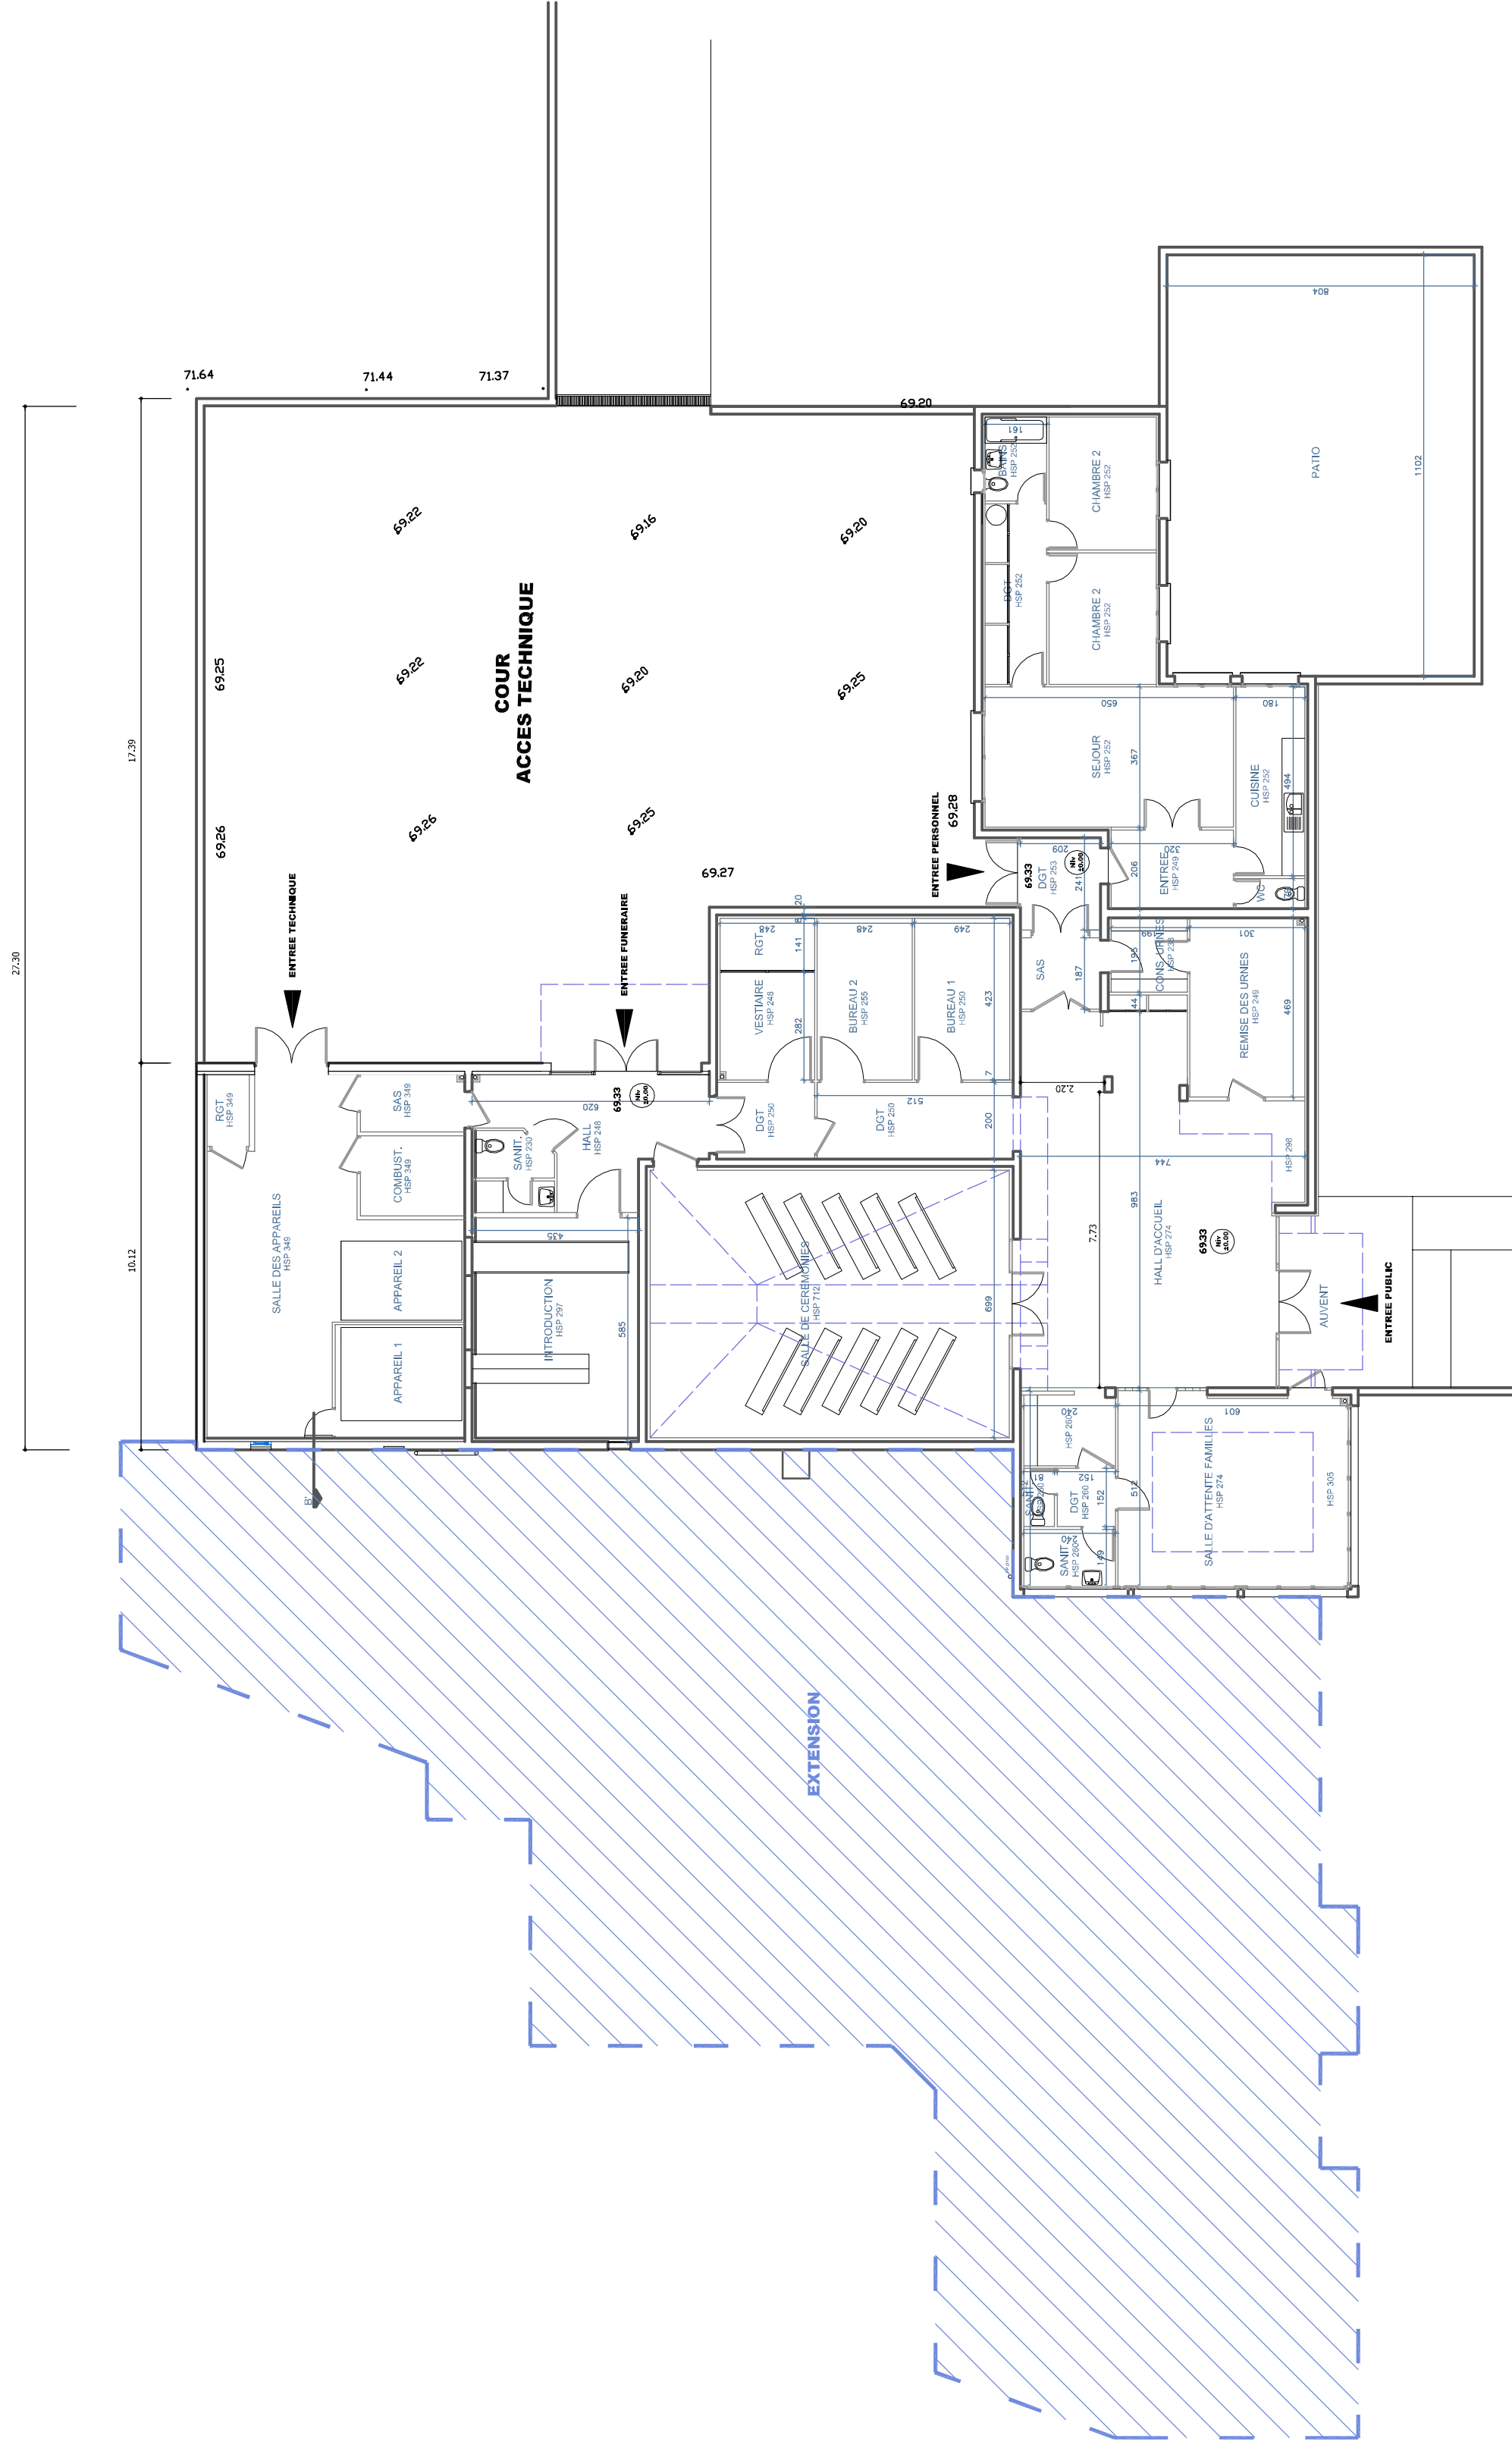


LEGENDE 1

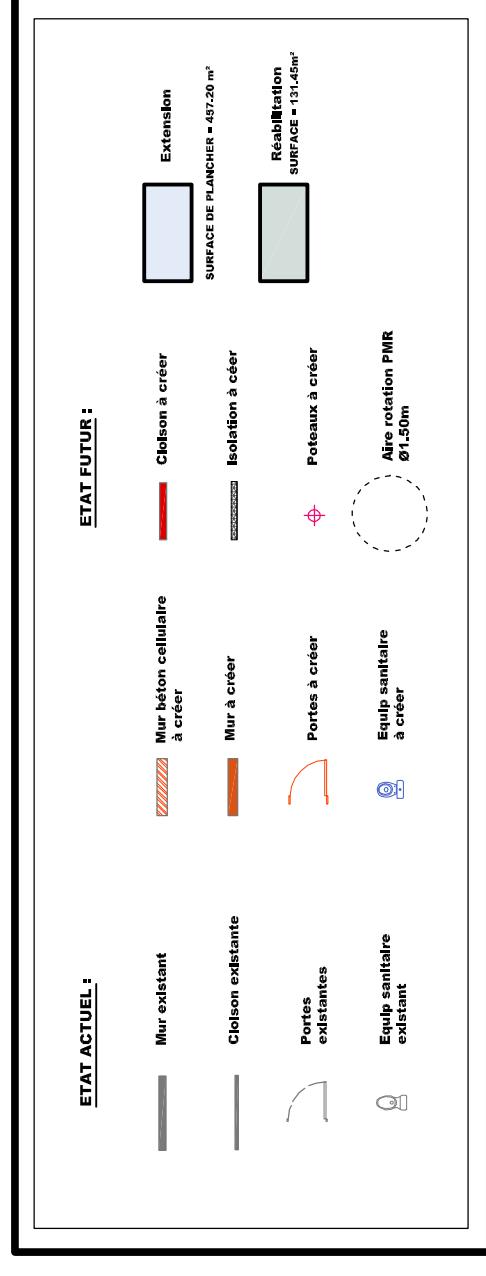

VUE EN PLAN ETAT FUTUR

Echelle:1/150

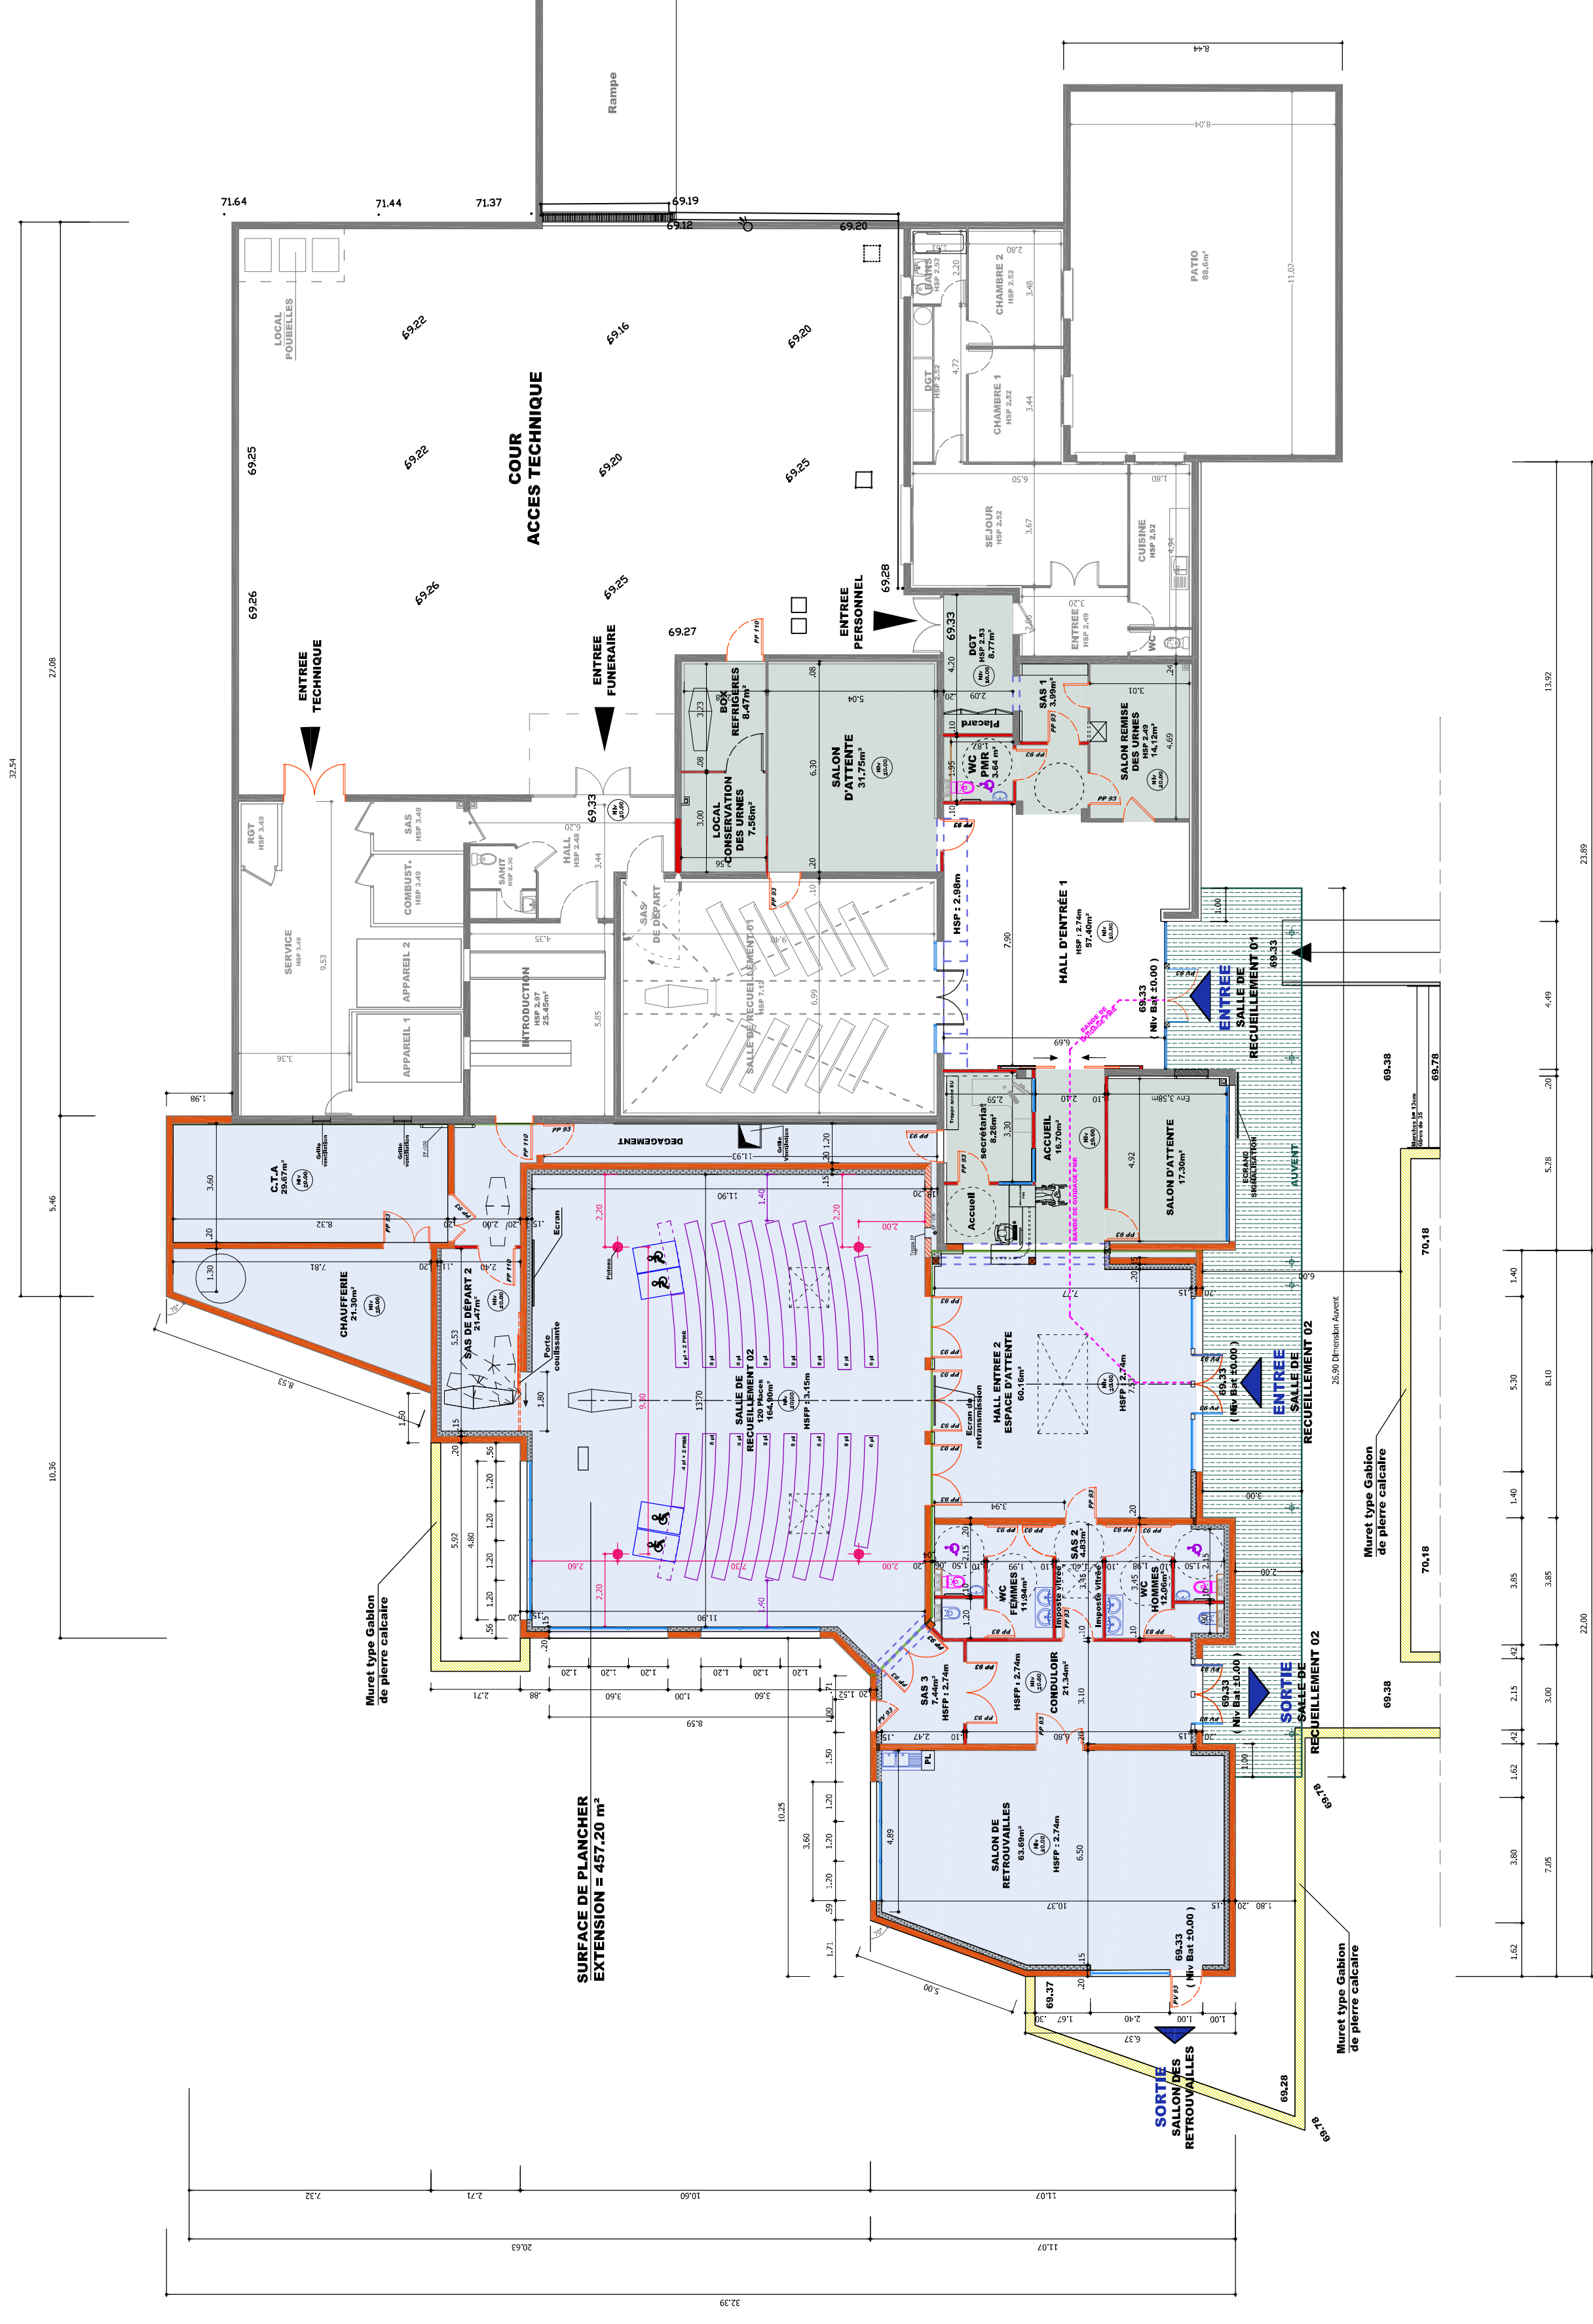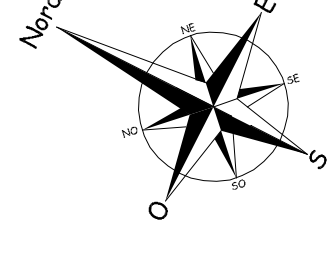


VILLE DE CAEN



DIRECTION GENERALE ADJOINTE TRANSPORTS ET OUVRAGES PUBLICS

DIRECTION DES BATIMENTS
CREMATORIUM
15, Chemin de l'Ardenne
14000 CAEN

PROJET D'EXTENSION
ET CREATION D'UN PARKING

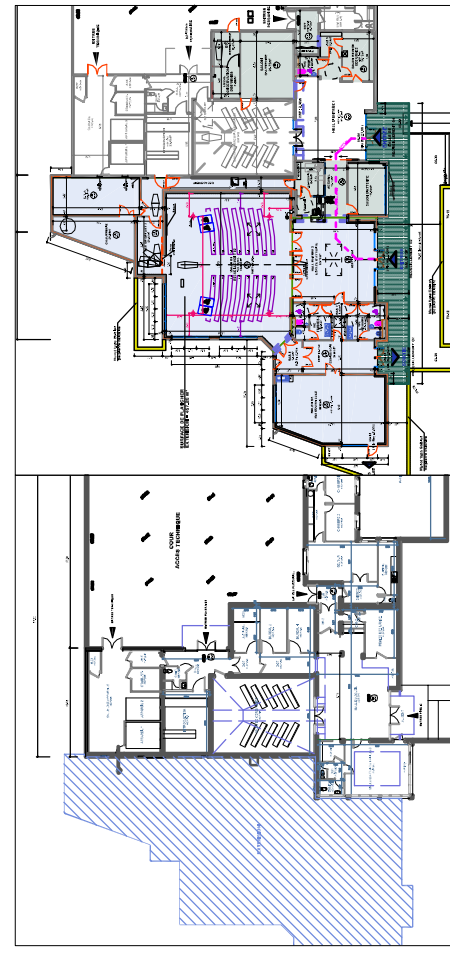

PERMIS DE CONSTRUIRE
DOCUMENT GRAPHIQUE ETAT INITIAL
ET ETAT FUTUR

Designé par DS

ESQ APS APD ATK EF PC DCE DDE

CAEN - 28/03/2016

Modèle n° P20

PIECE: PC9

VUE EN PLAN
ETAT ACTUEL ET FUTUR