






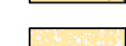


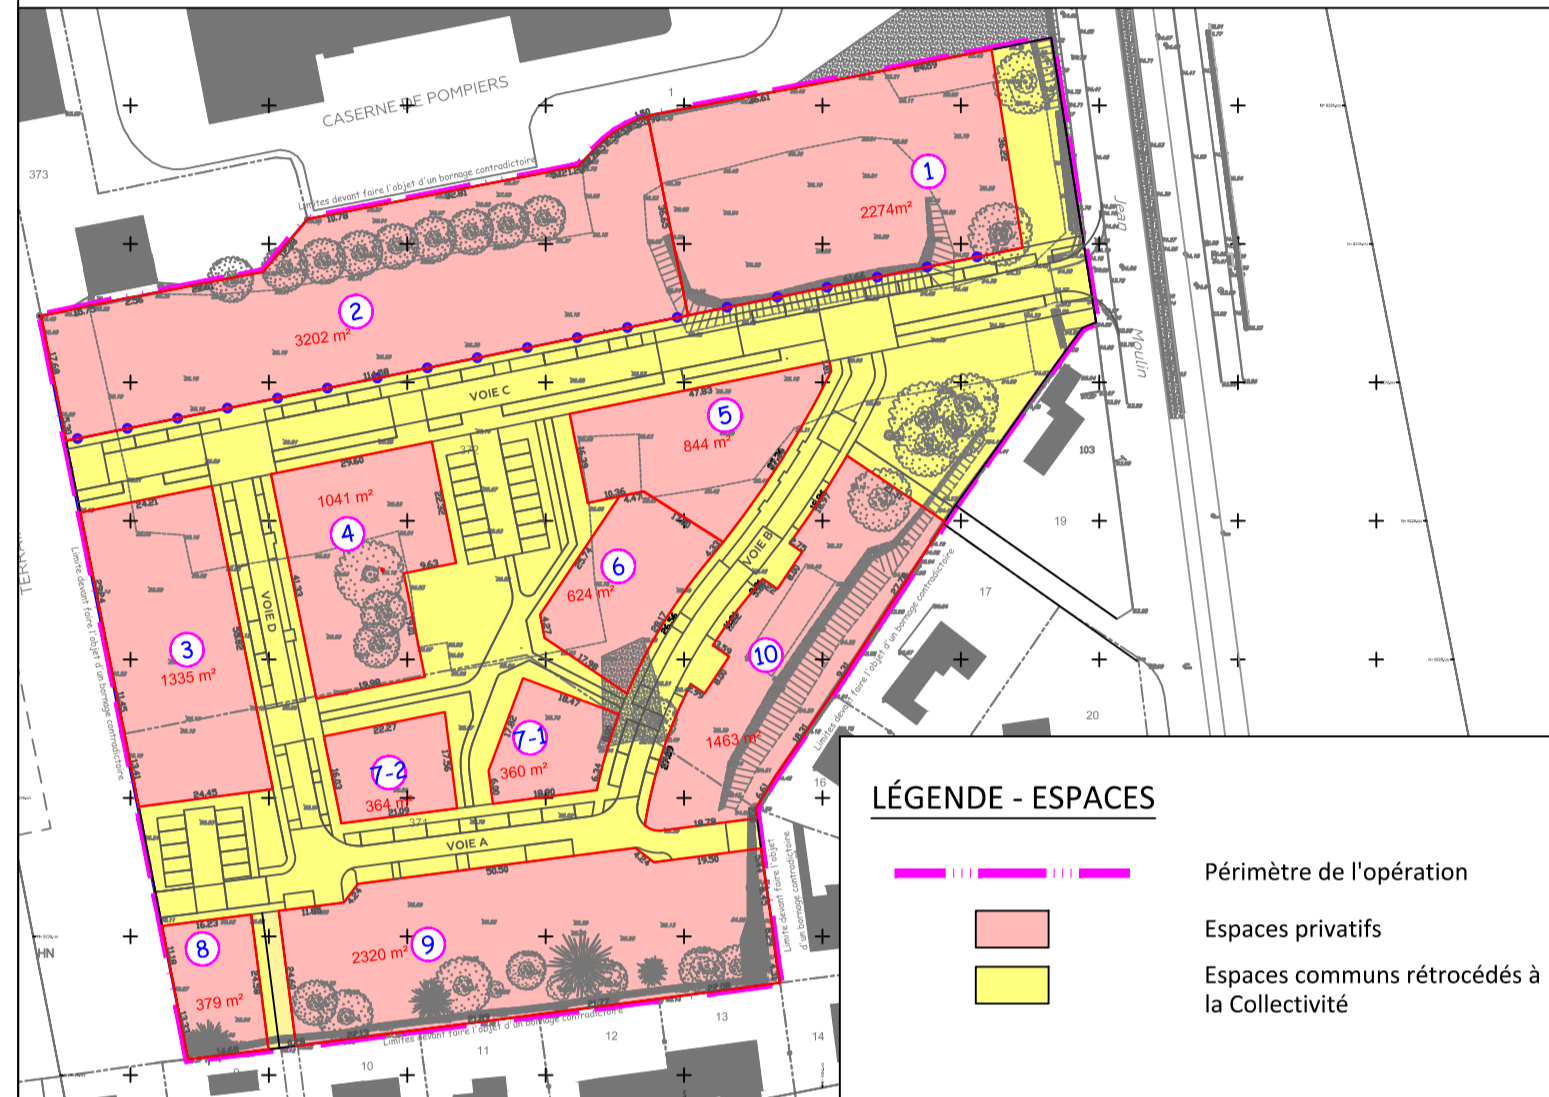


LÉGENDE - VOIRIE




-  Périmètre de l'opération
-  Tracé filaire du projet
-  Altitude voirie projetée
-  Pente de voirie

LÉGENDE - REVETEMENTS

-  Enrobé BBSG noir - Chaussée
-  Enrobé BBSG noir - Stationnement
-  Béton désactivé - Chaussée / stationnement / accès
-  Béton désactivé - Trottoir
-  Revêtement drainant clair
-  Dalles massives engazonnées



LÉGENDE - ESPACES

-  Périmètre de l'opération
-  Espaces privatifs
-  Espaces communs rétrocédés à la Collectivité

DÉPARTEMENT DU CALVADOS

VILLE DE CAEN

"Boulevard Jean Moulin"

CRÉATION D'UN QUARTIER D'HABITAT


**PERMIS D'AMÉNAGER
PA04 - PLAN DE COMPOSITION**



SIÈGE SOCIAL / CITS - LES MANAGERS
15 AV DE CAMBRIDGE - BP 60269
14209 HEROUVILLE-SAINT-CLAIR CEDEX

TÉL : 02 31 06 66 65
contact@mosaic-amenagement.fr
www.mosaic-amenagement.fr



MAÎTRE D'OUVRAGE	PARTENAIRES
	
CAEN LA MER HABITAT 1, place Jean Nouzille 14000 CAEN Tél. : 02 31 27 50 00	

DATES	ÉTABLI PAR	OBSERVATIONS	INDICE
25/03/2024	BTU	PERMIS D'AMÉNAGER	A

DOSSIER	DATE	ÉCHELLE	RÉFÉRENCE
9816	25/03/2024	1/400 ^e	PA04

SARL de Géomètre-Expert inscrite au tableau de l'Ordre des GÉOMÈTRE-EXPERTS N°2020B200005
SIRET 881 605 299 00018 - RCS CAEN APE 7122 A



Fichier: 9816-CAEN-RED JEAN MOULIN-PA-2024-07-1-LDWG - Trace du 11/07/2024