


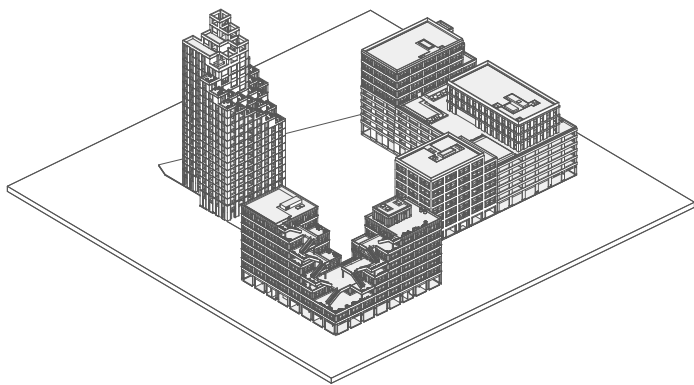

DOSSIER PC

PC 39.1.1 à PC 39.1.17 ERP 1 - LOGEMENTS : PIECES GRAPHIQUES

OPERATION

ENSEMBLE IMMOBILIER MIXTE "LES CASCADES"
rue Rosa Parks, 14000 CAEN

PHASE : PC

ECHELLE :

DATE : 05/12/2024

INDICE : 3

ARCHITECTES MANDATAIRES

PETITDIDIERPRIoux
47, rue Popincourt
75011 Paris



ARCHITECTES CO-TRAITANTS

ATELIER L2
3, rue d'Espagne
35200 Rennes

MAITRISE D'OUVRAGE

SCCV ROSA PARKS
66, avenue de Thiès
14000 Caen
FRANCE

BUREAU D'ÉTUDES STRUCTURES

BOLLINGER+GROHMANN
15, rue Eugène Varlin
75010 Paris

BUREAU D'ETUDES CERTIFICATION-LABEL

ECHOS
42, rue de l'Eglise
76150 Saint Jean du Cardonay

BUREAU D'ÉTUDES FLUIDES ECONOMISTE

SERO
18, avenue du Camp Dolent
75700 Goussierville-l'Orcher

BUREAU D'ETUDES ACOUSTIQUE

ABC DECIBEL
4, place Louis-Armand
75012 Paris

PAYSAGISTE

MOABI
45, rue Lepic
75018 Paris

BIM MANAGER

BIM BAM BOOM
3C, rue Domremy
76000 Rouen


BUREAU DE CONTROLE

BUREAU VERITAS
Immeuble Ambassadeur
4 place de Boston
14200 Hérouville-Saint-Clair


COORDONNATEUR SPS

BUREAU VERITAS
Immeuble Ambassadeur
4 place de Boston
14200 Hérouville-Saint-Clair


ERP 1 - LOGEMENTS : PLAN DE SITUATION

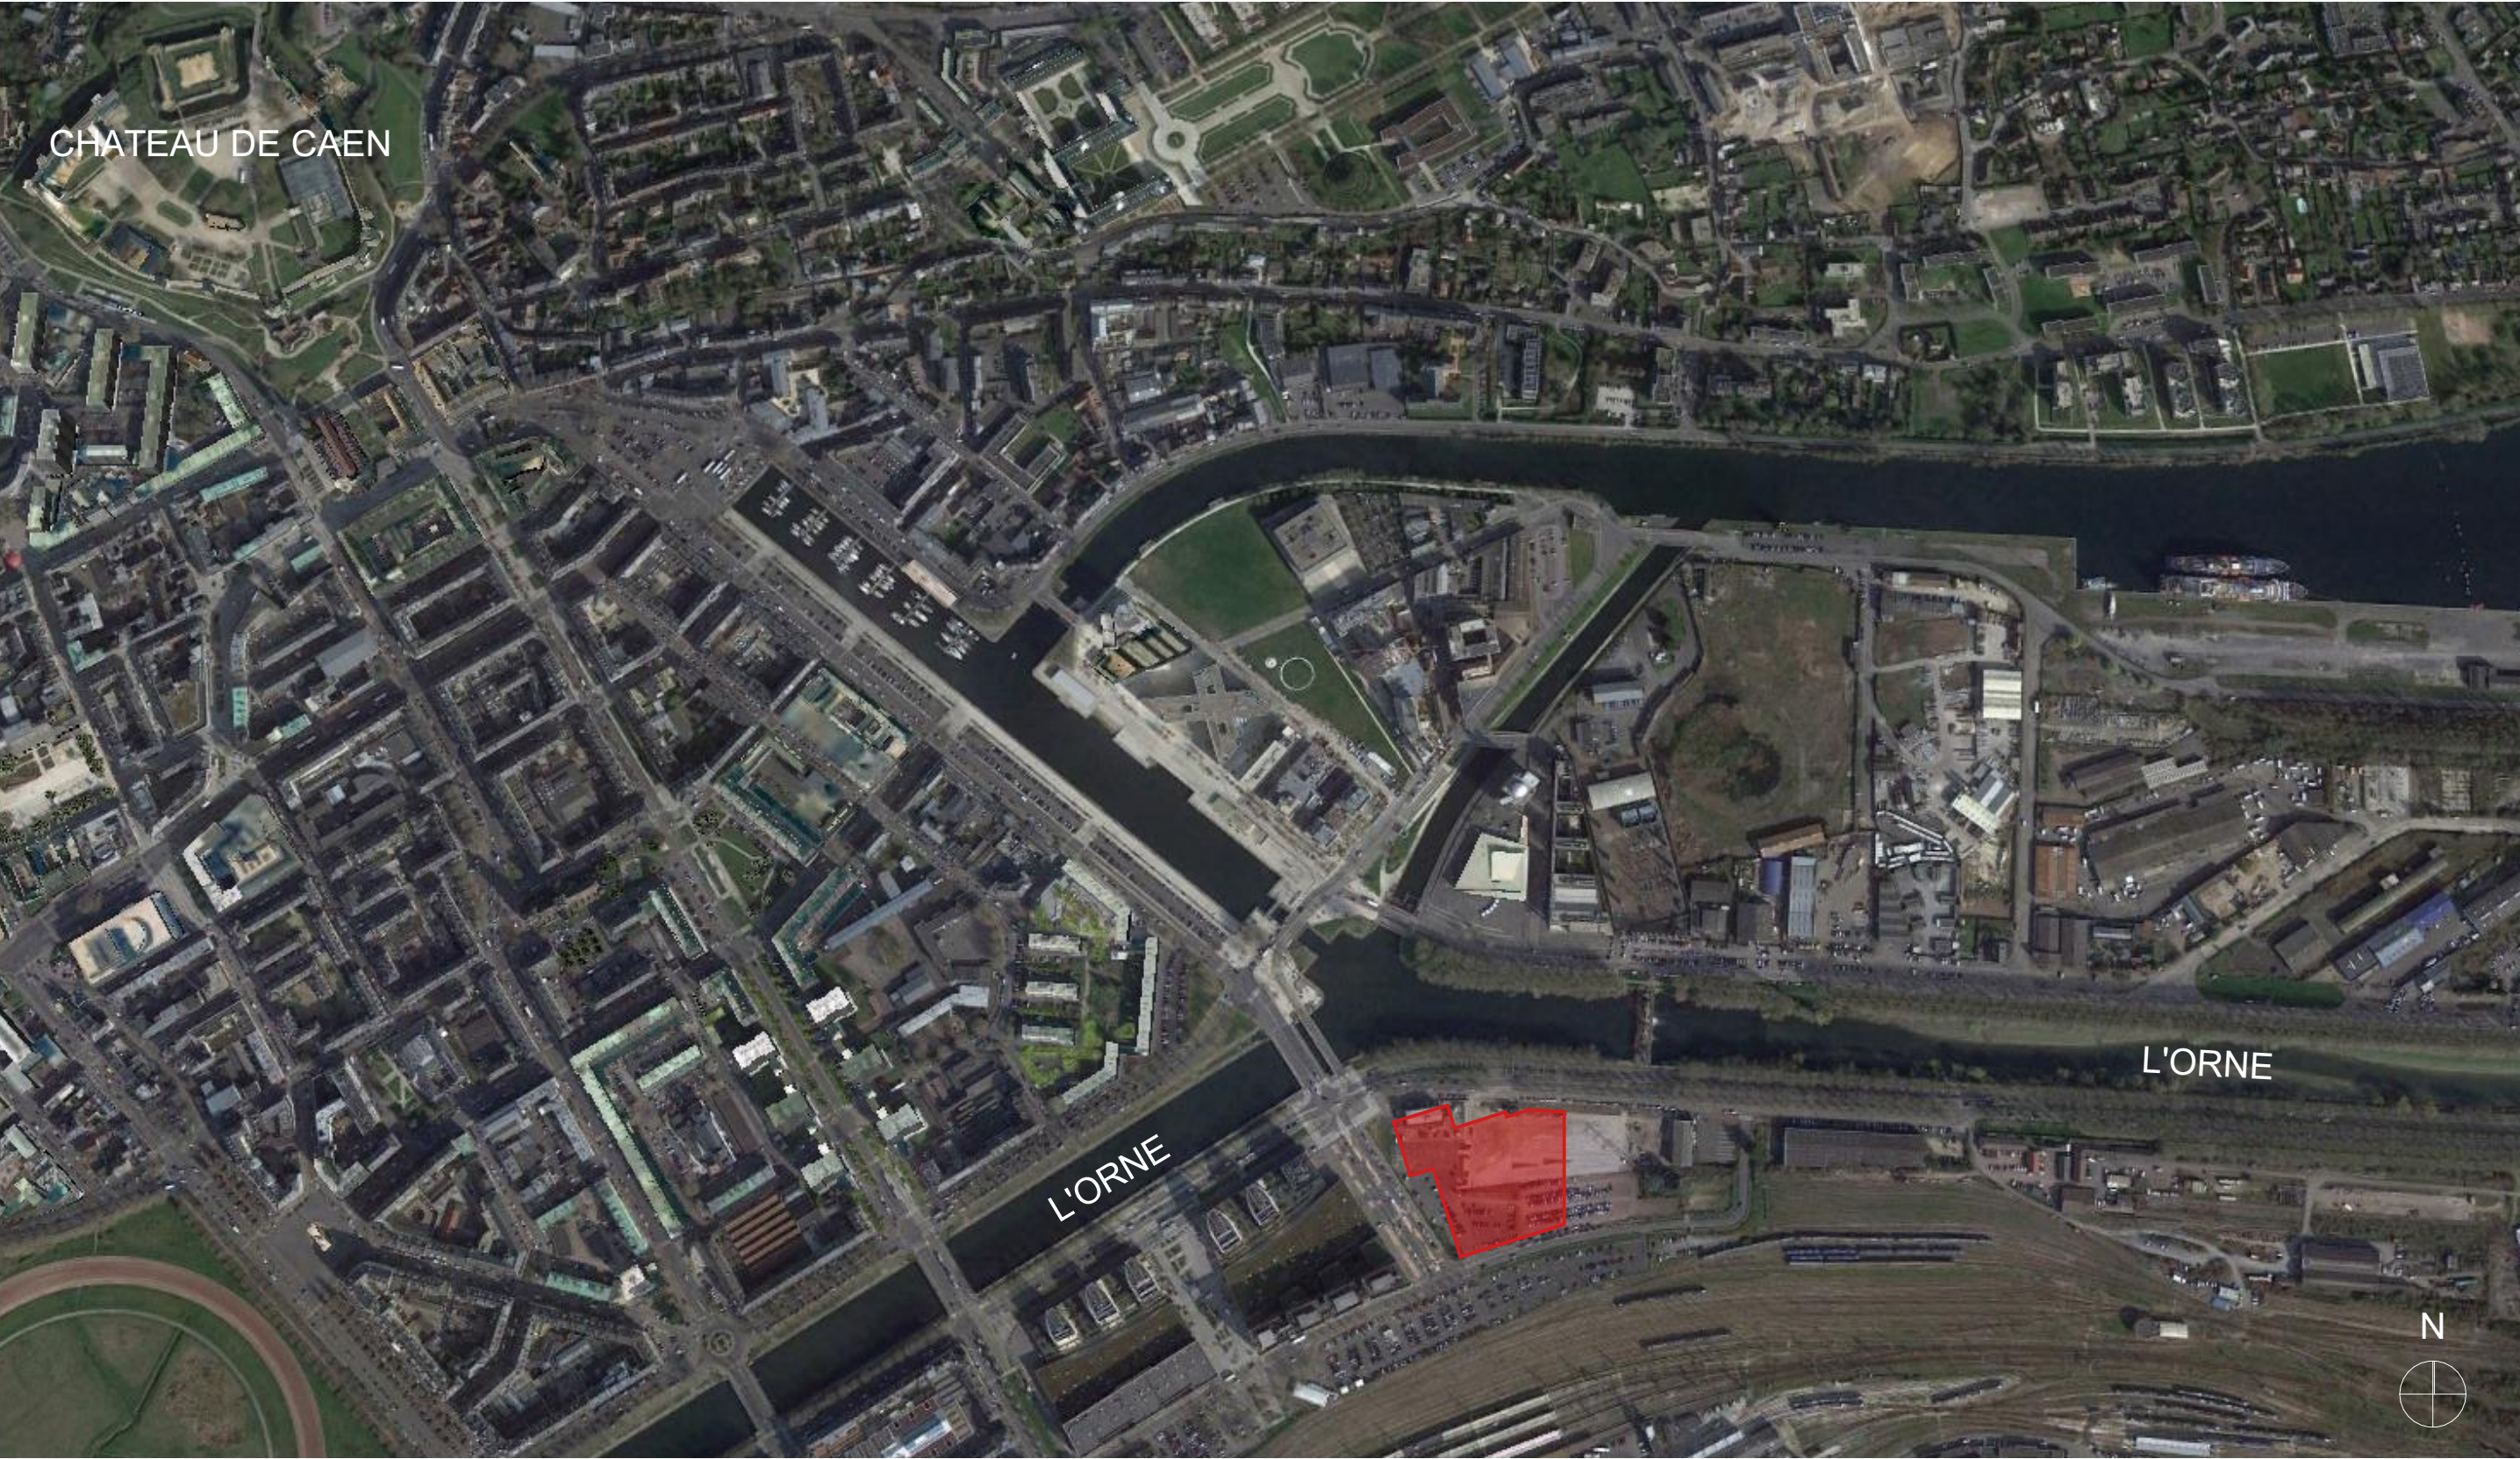


ERP 1 - LOGEMENTS : PLAN MASSE

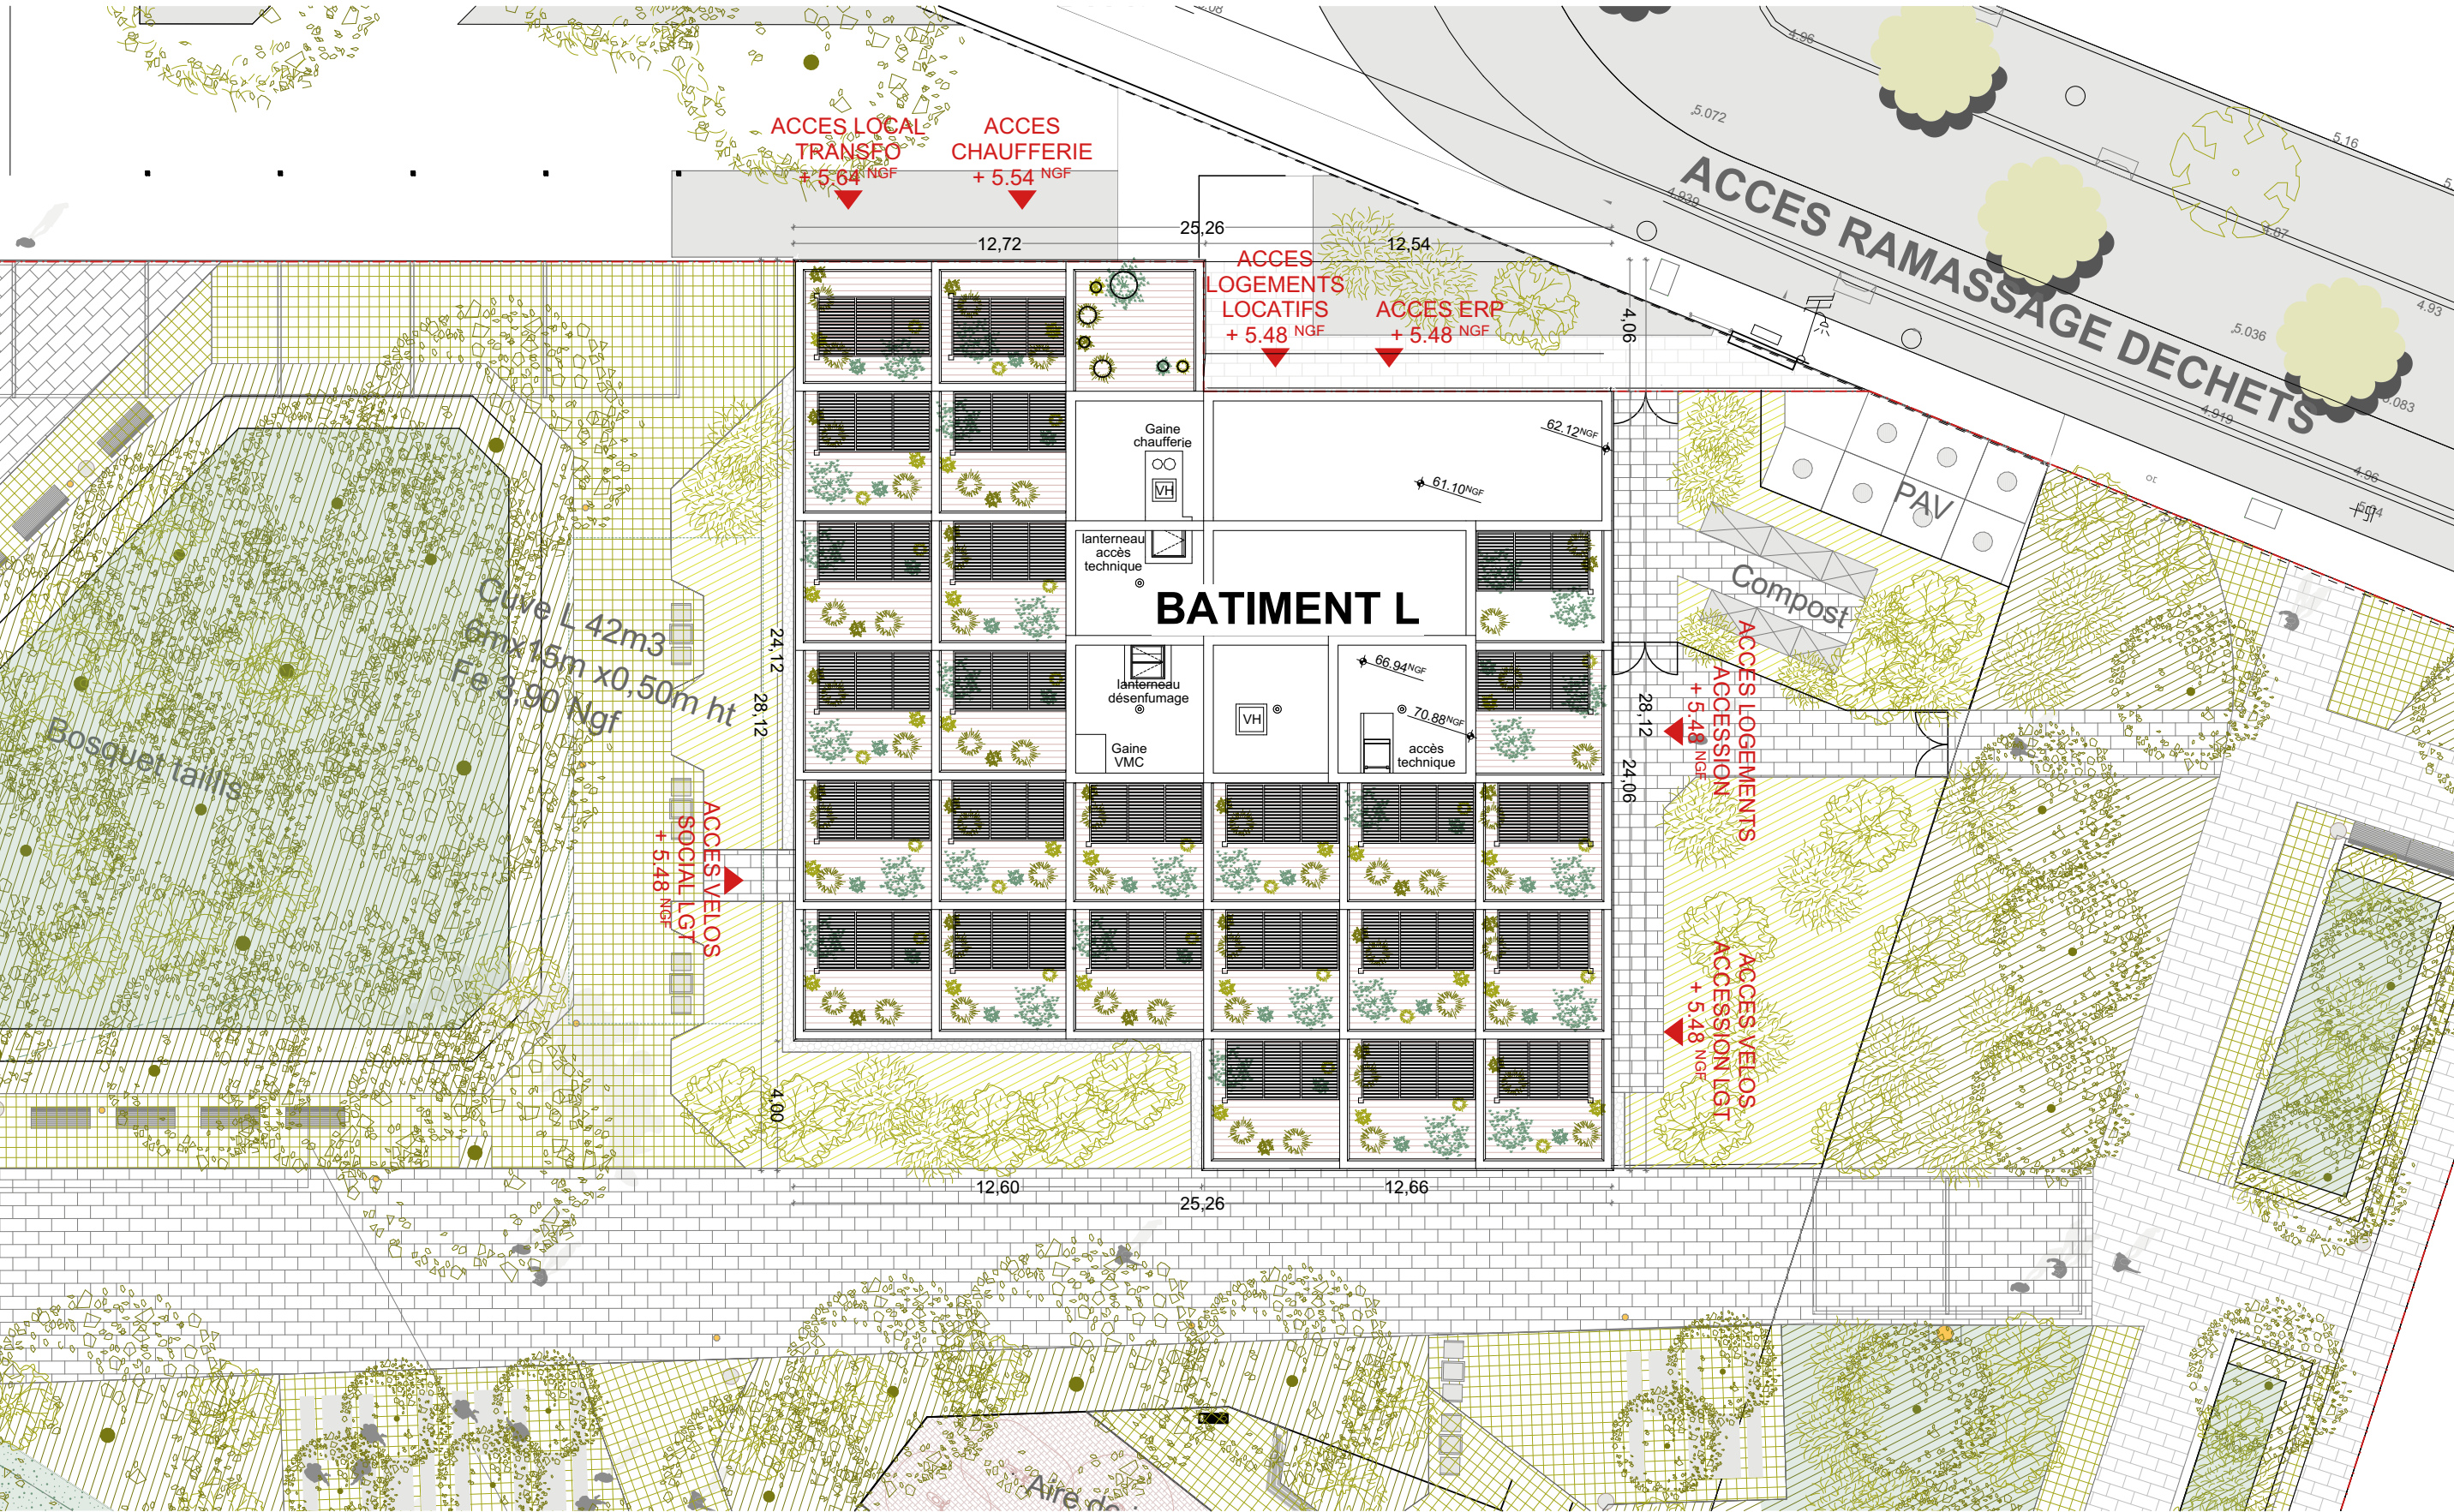

ERP 1 - LOGEMENTS : PLANS RDC / R+1

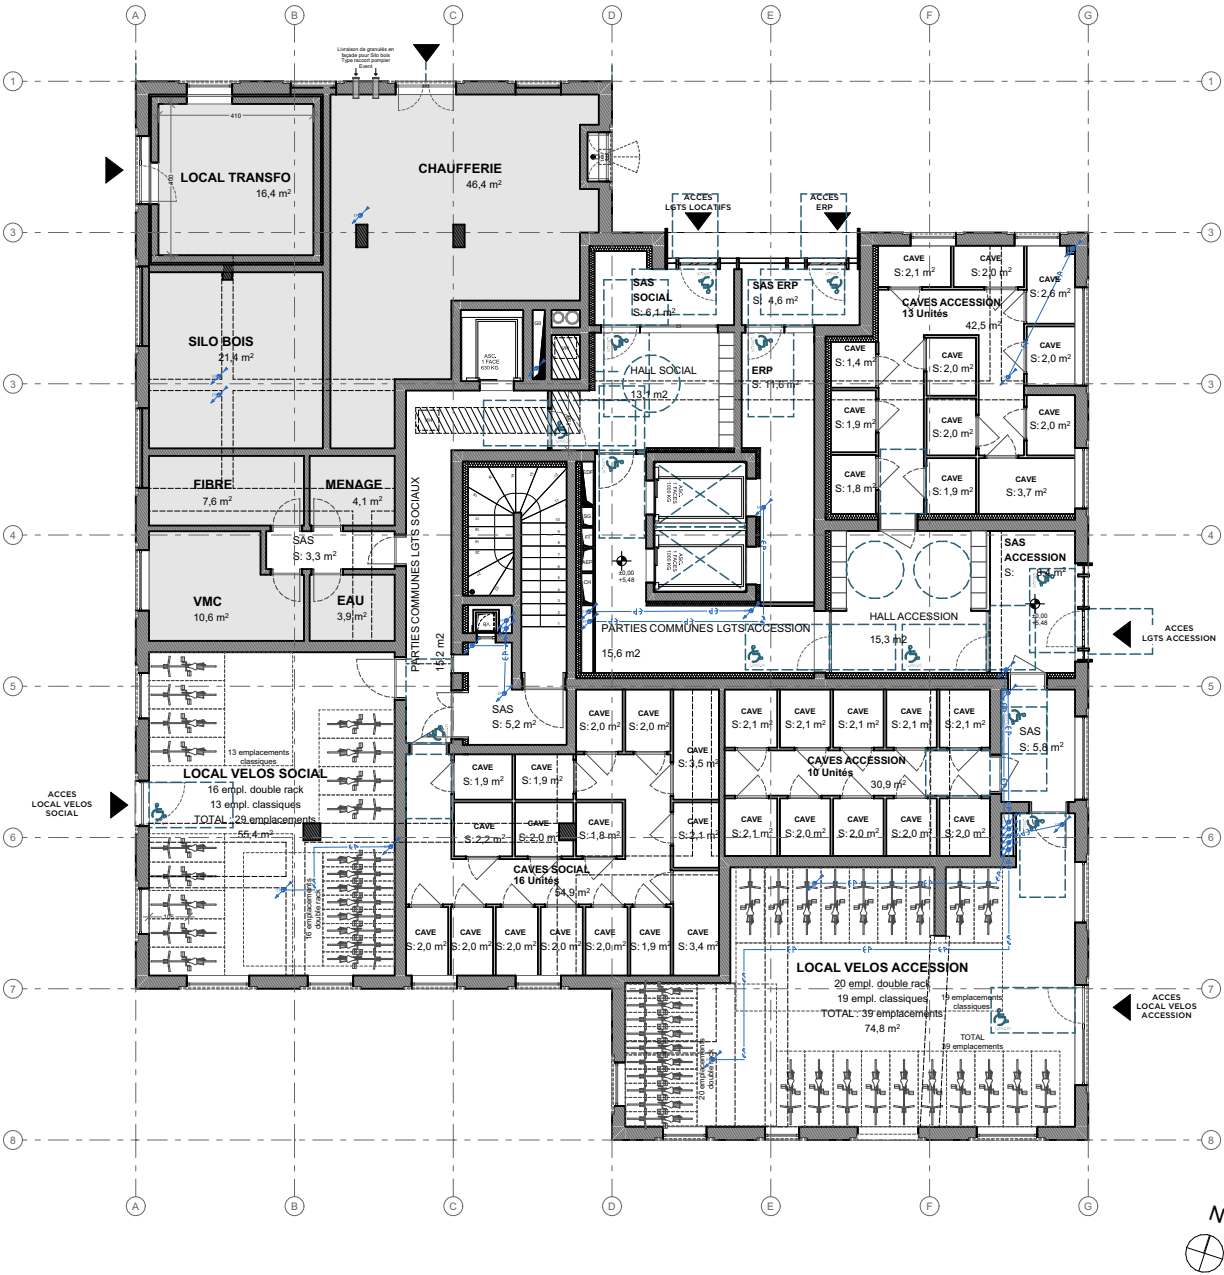

PLAN RDC

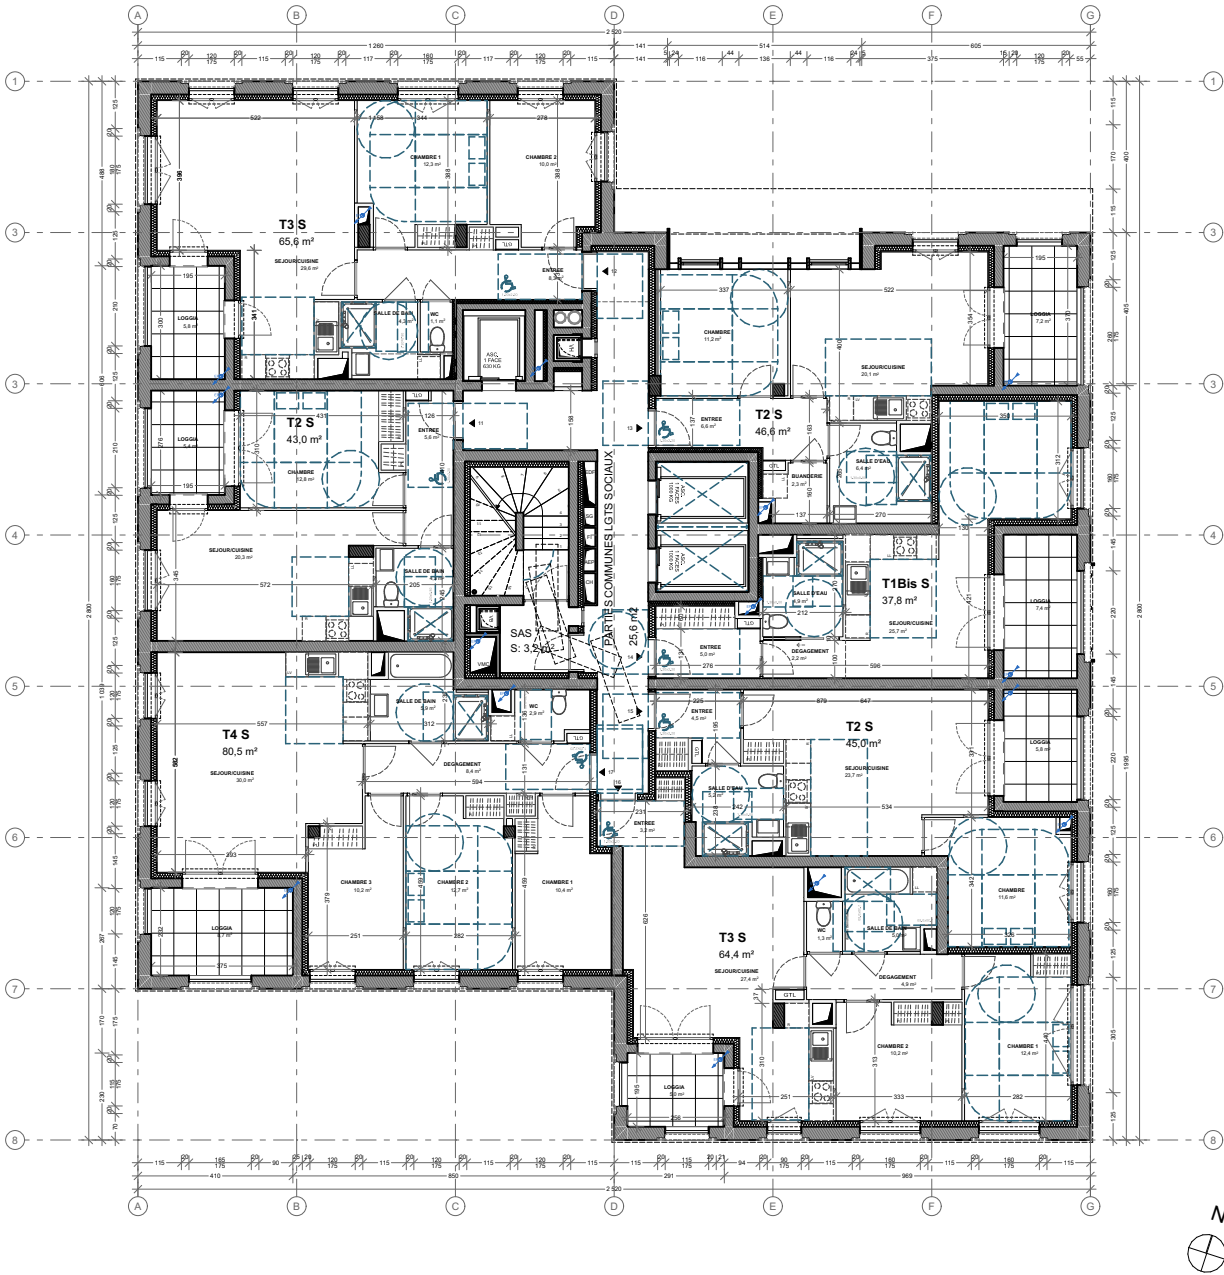


PLAN R+1


LÉGENDE

- Ascenseur
- Espace de manoeuvre PMR 1.20 m x 2.20 m
- Espace de manoeuvre PMR 1.20 m x 1.70 m
- Espace d'usage PMR 1.30 m x 0.80 m
- Cheminements
- Aire de retournement PMR Ø 1.50 m

ERP 1 - LOGEMENTS : PLANS R+2 / R+3

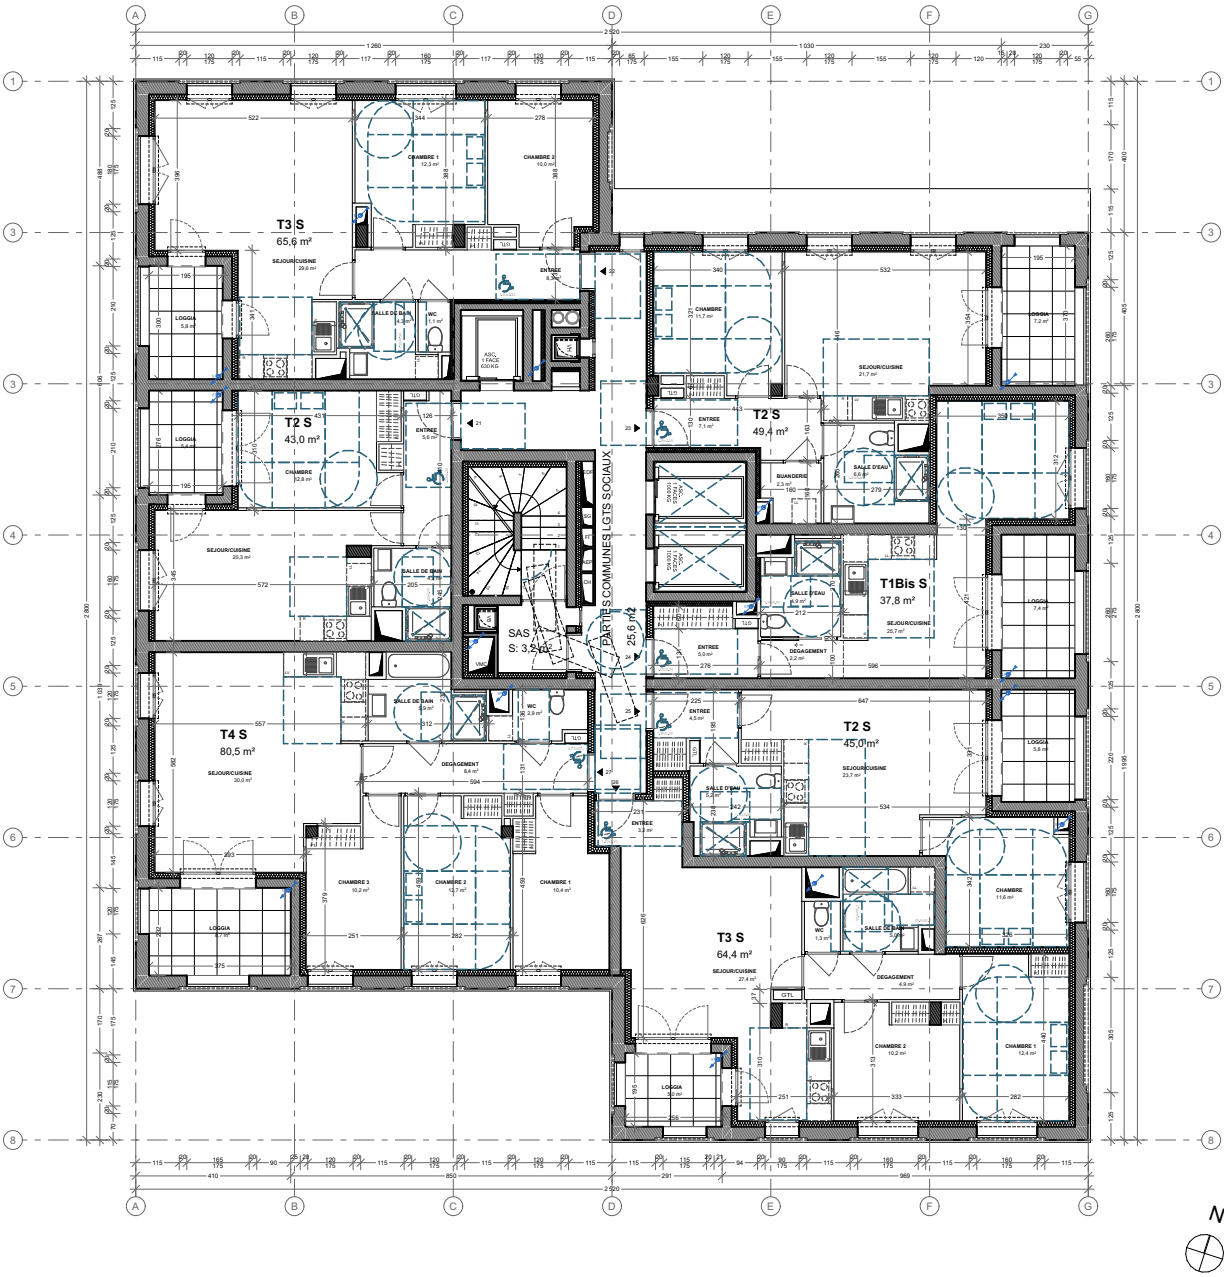

PLAN R+2

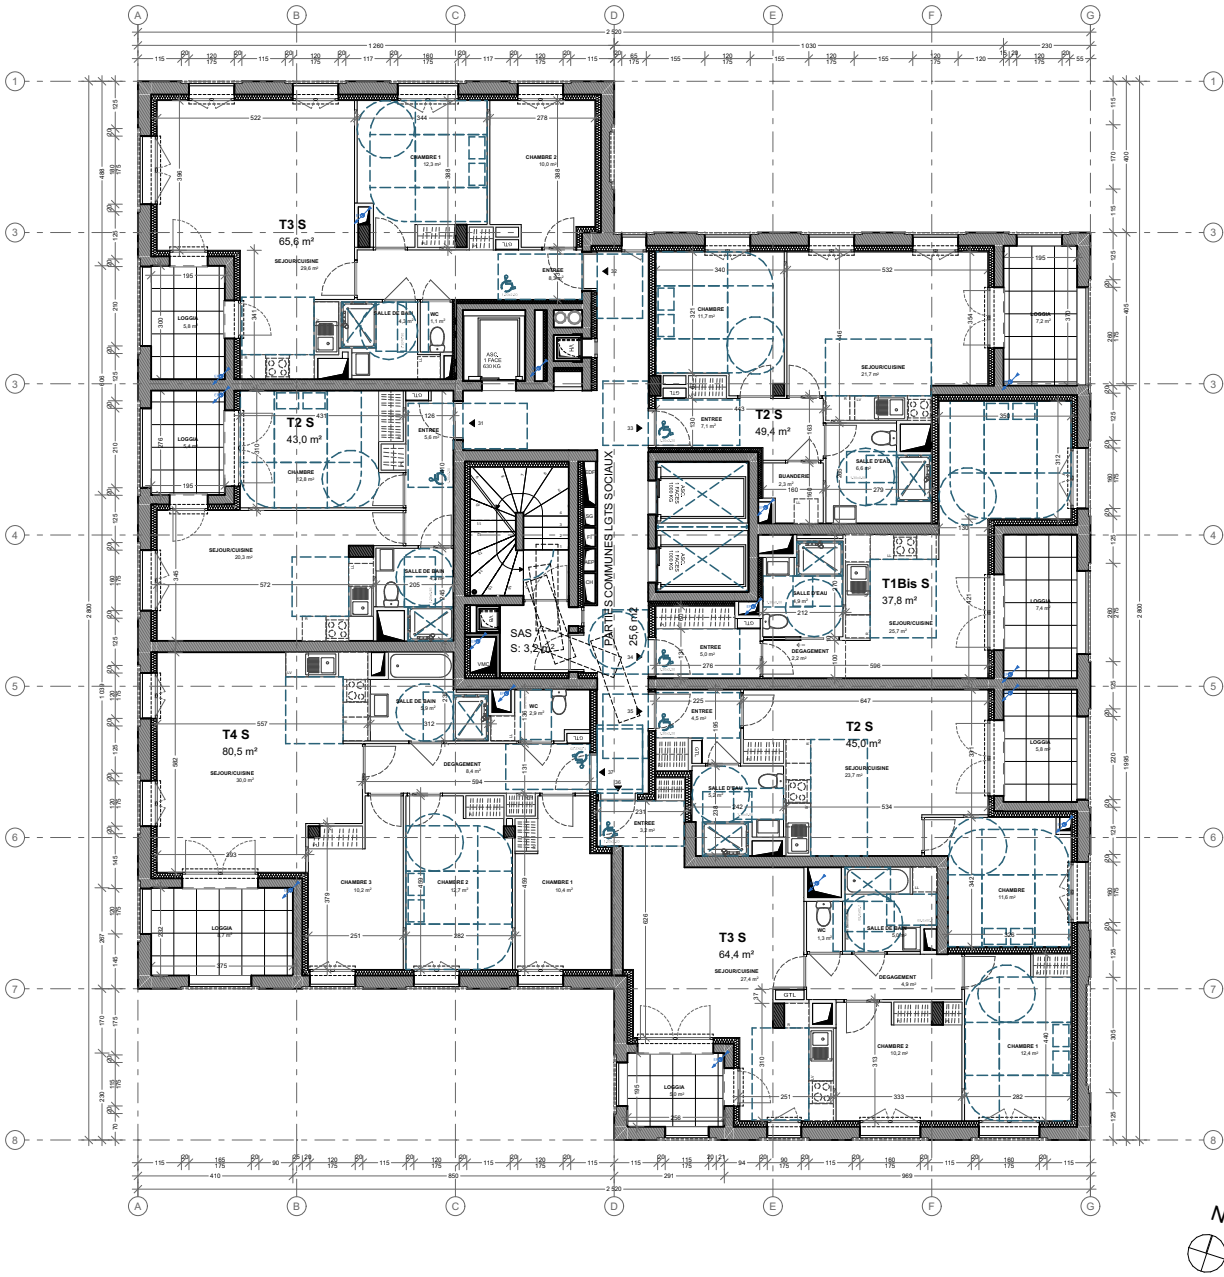


PLAN R+3


LÉGENDE

-  Ascenseur
-  Espace de manoeuvre PMR 1.20 m x 2.20 m
-  Espace de manoeuvre PMR 1.20 m x 1.70 m
-  Espace d'usage PMR 1.30 m x 0.80 m
-  Cheminements
-  Aire de retournement PMR Ø 1.50 m

ERP 1 - LOGEMENTS : PLANS R+4 / R+5

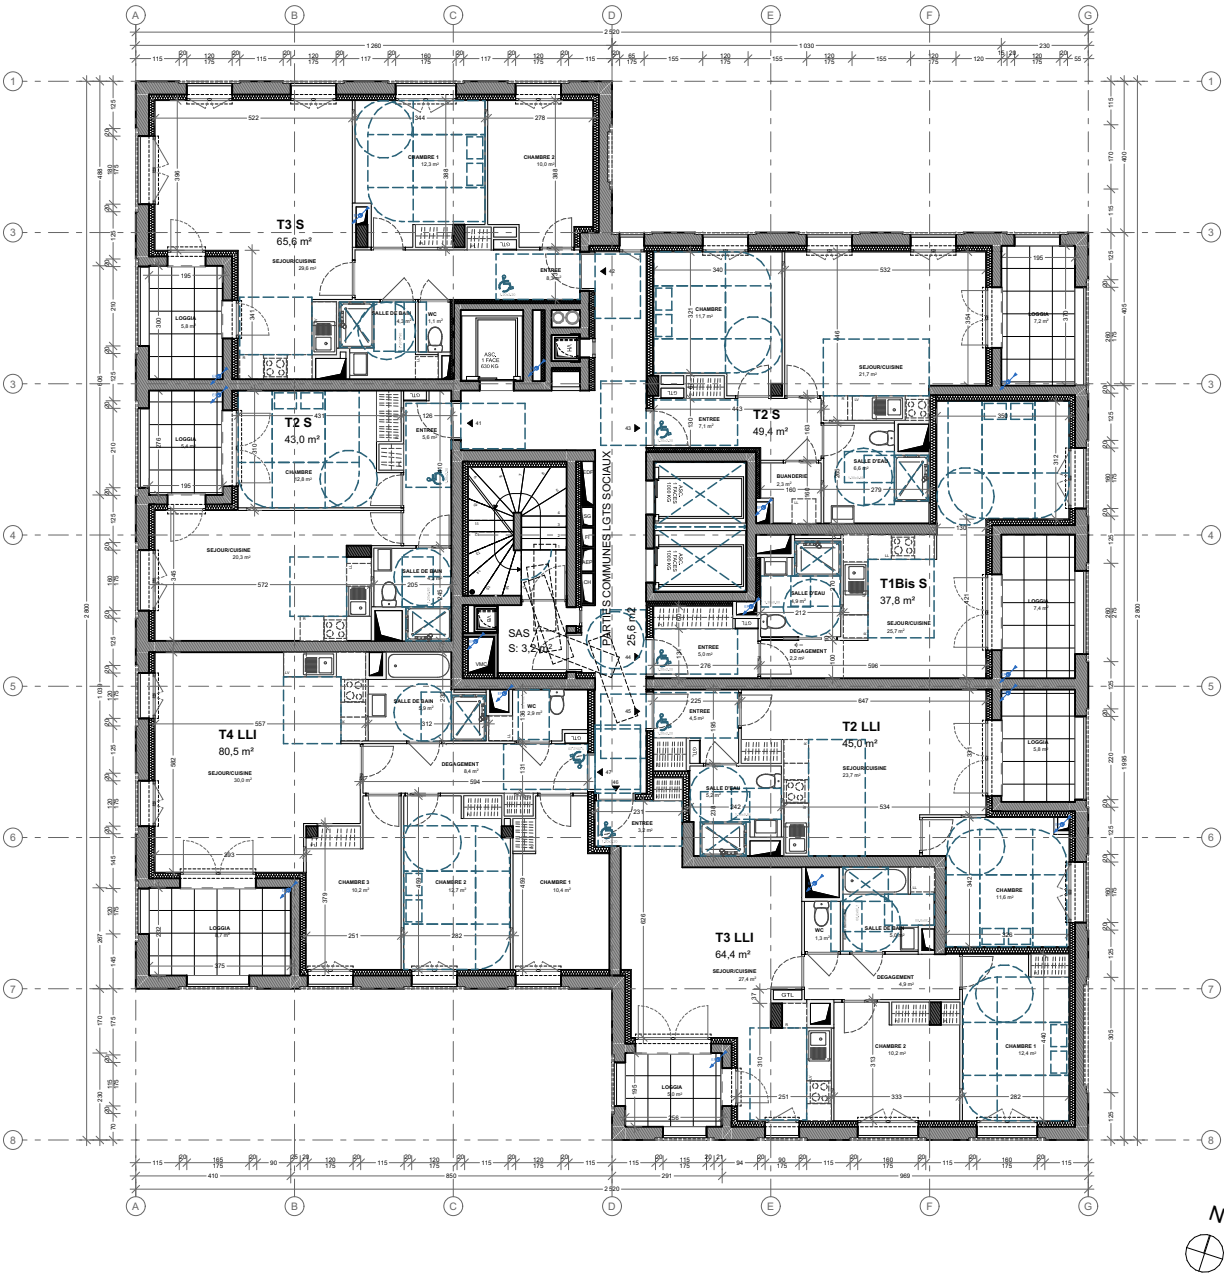

PLAN R+4

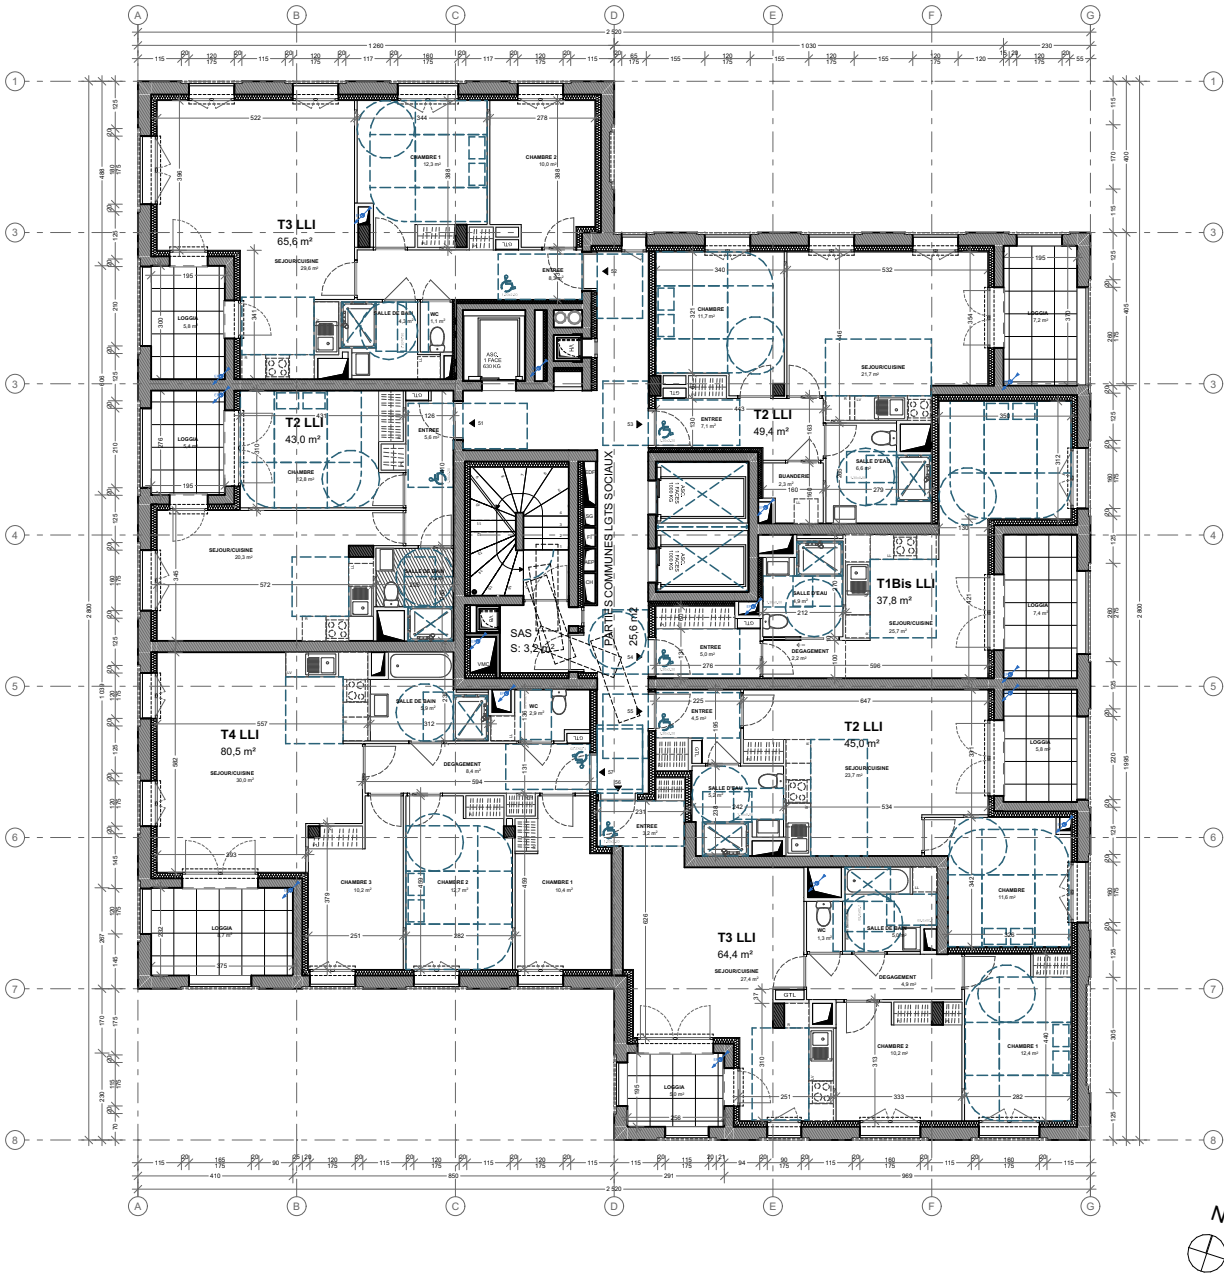

PLAN R+5

LÉGENDE

-  Ascenseur
-  Espace de manoeuvre PMR 1.20 m x 2.20 m
-  Espace de manoeuvre PMR 1.20 m x 1.70 m
-  Espace d'usage PMR 1.30 m x 0.80 m
-  Cheminements
-  Aire de retournement PMR Ø 1.50 m

MAITRISE D'OUVRAGE
SCCV ROSA PARKS

66, avenue de Thiès
14000 Caen
FRANCE

PPX
PETITDIDIERPRIoux
ARCHITECTES

ARCHITECTES MANDATAIRES
PETITDIDIERPRIoux
47, rue Popincourt
75011 Paris




ATELIER L2


ARCHITECTES CO-TRAITANTS
ATELIER L2
3 Rue d'Espagne
35200 Rennes

OPERATION
ENSEMBLE IMMOBILIER MIXTE - CASCADES

Rue Rosa Parks, 14000 CAEN

PC 39.1.5 : ERP 1 - LOGEMENTS : PLANS R+4 / R+5
ECHELLE : 1:200
PHASE : PC
DATE : 05/12/2024

ERP 1 - LOGEMENTS : PLANS R+6 / R+7

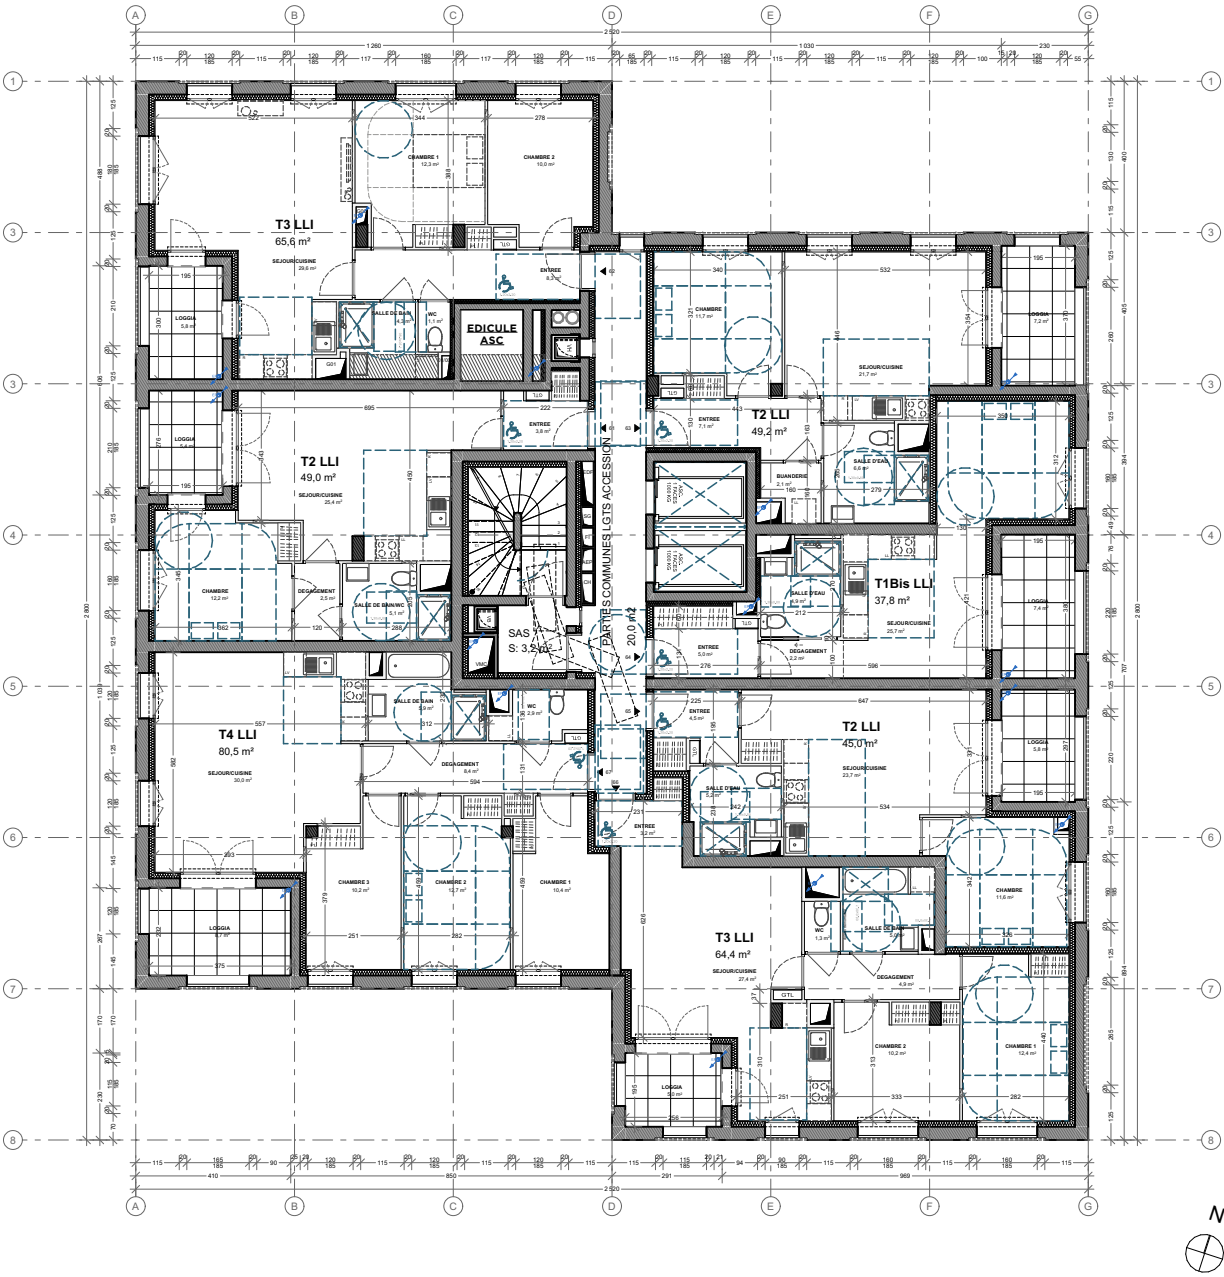

PLAN R+6




PLAN R+7

LÉGENDE

-
- Ascenseur
-
- Espace de manoeuvre PMR 1.20 m x 2.20 m
-
- Espace de manoeuvre PMR 1.20 m x 1.70 m
-
- Espace d'usage PMR 1.30 m x 0.80 m
-
- Cheminements
-
- Aire de retournement PMR Ø 1.50 m

ERP 1 - LOGEMENTS : PLANS R+8 / R+9

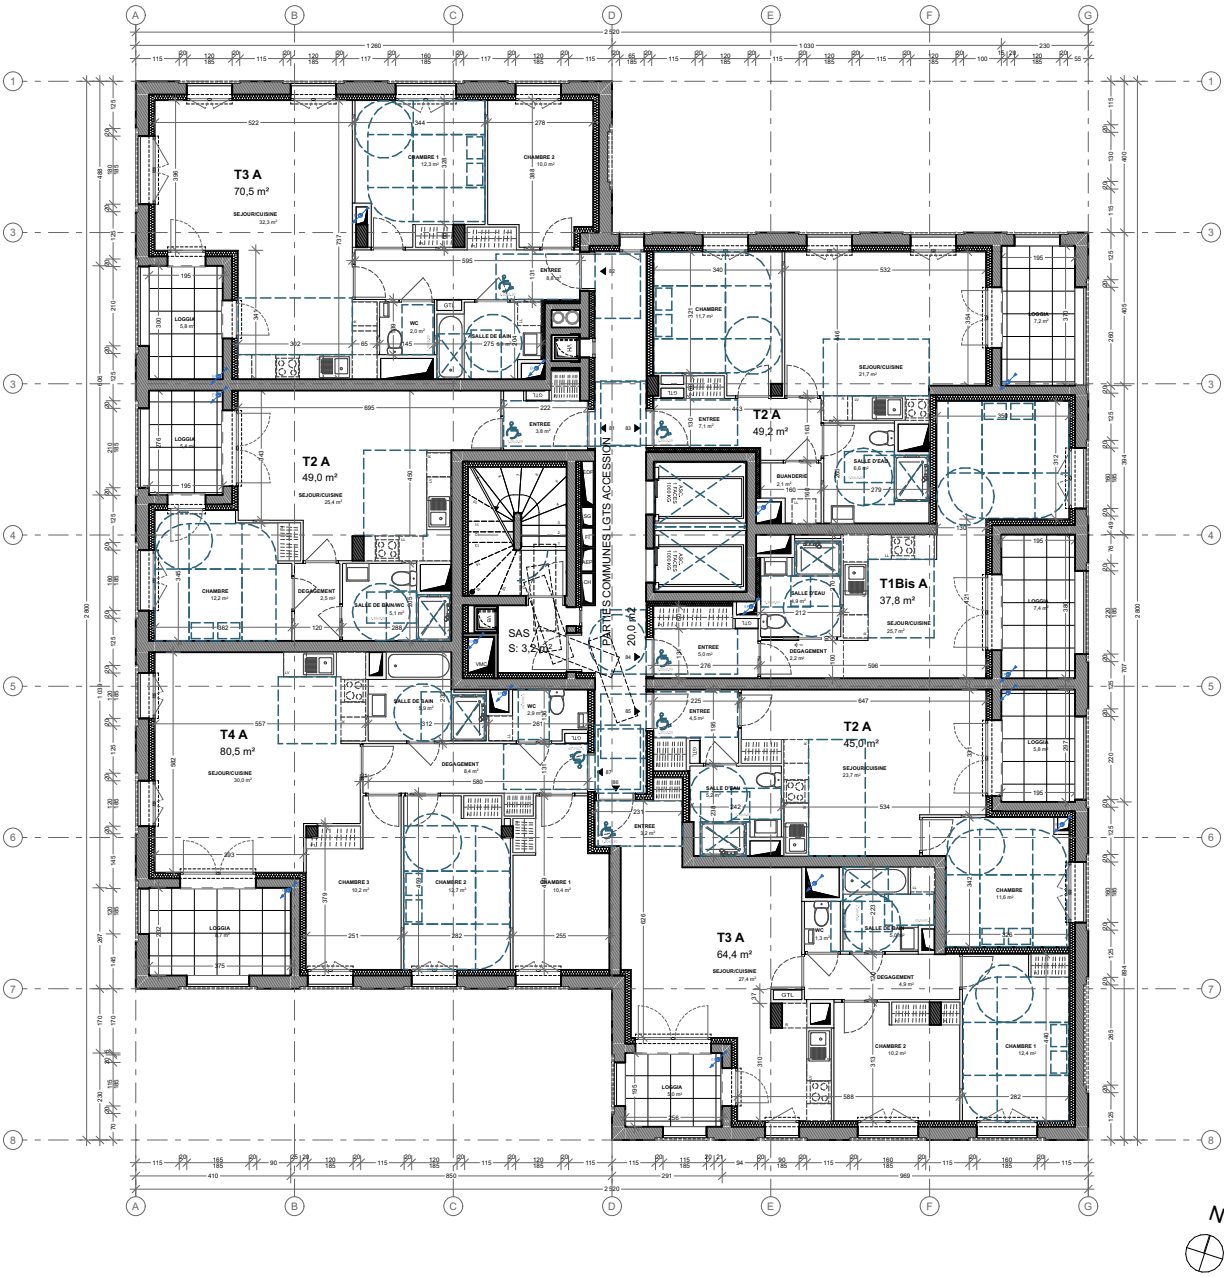

PLAN R+8



PLAN R+9


LÉGENDE

-  Ascenseur
-  Espace de manoeuvre PMR 1.20 m x 2.20 m
-  Espace de manoeuvre PMR 1.20 m x 1.70 m
-  Espace d'usage PMR 1.30 m x 0.80 m
-  Cheminements
-  Aire de retournement PMR Ø 1.50 m

ERP 1 - LOGEMENTS : PLANS R+10 / R+11



PLAN R+10

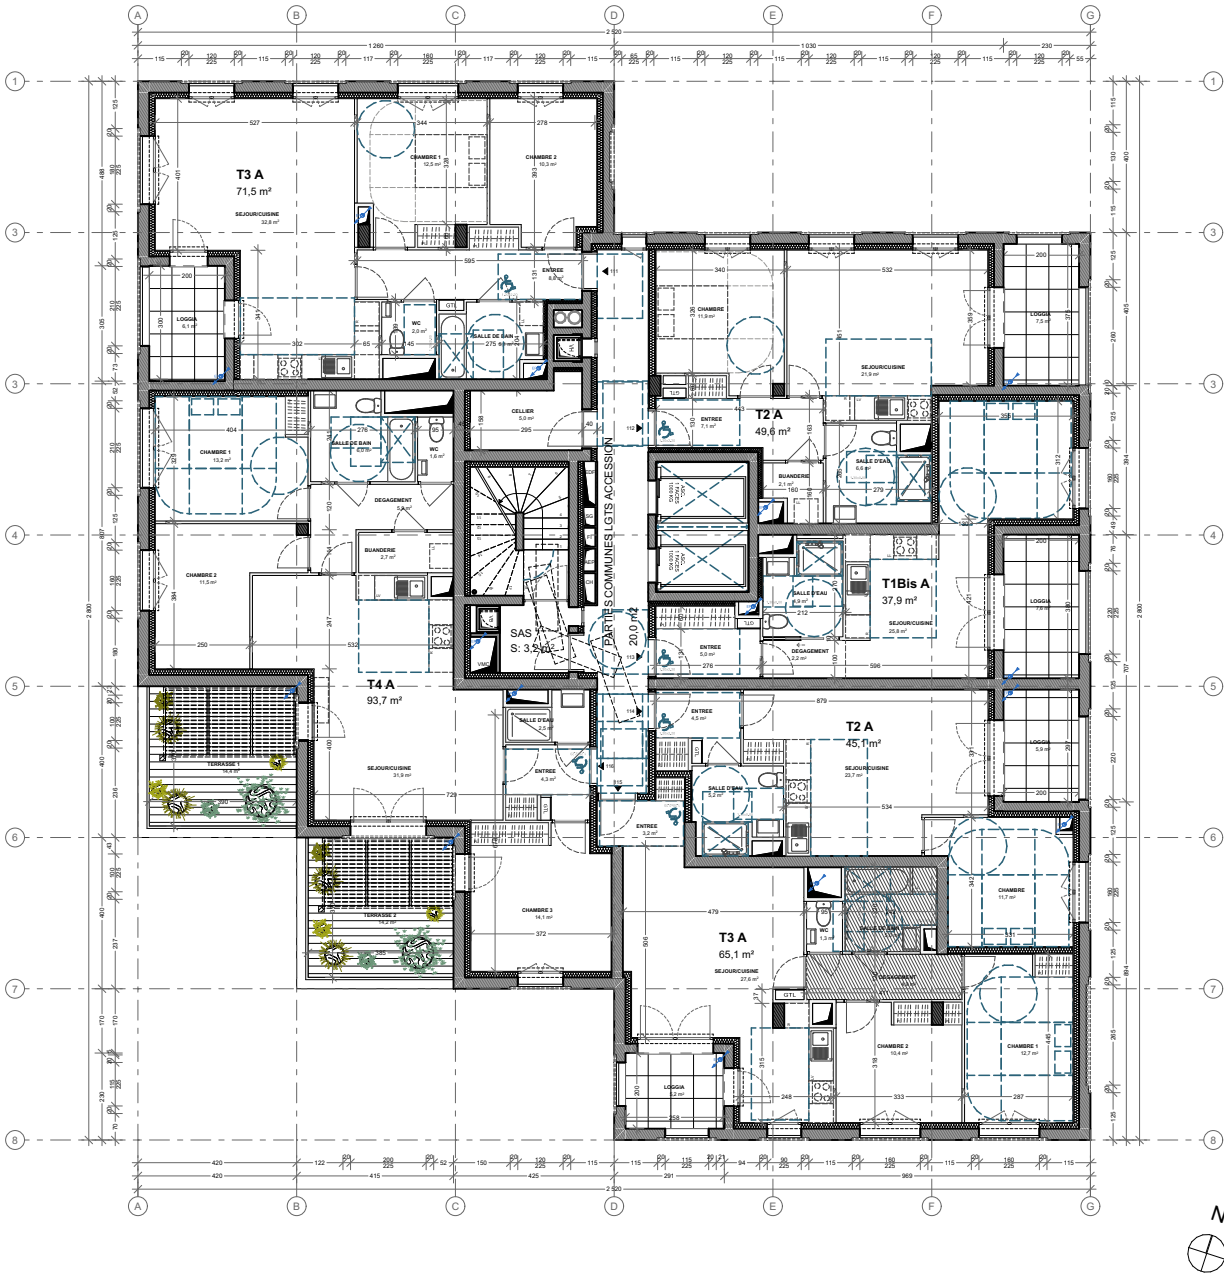

PLAN R+11

LÉGENDE

-  Ascenseur
-  Espace de manoeuvre PMR 1.20 m x 2.20 m
-  Espace de manoeuvre PMR 1.20 m x 1.70 m
-  Espace d'usage PMR 1.30 m x 0.80 m
-  Cheminement
-  Aire de retournement PMR Ø 1.50 m

ERP 1 - LOGEMENTS : PLANS R+12 / R+13



PLAN R+12



PLAN R+13

LÉGENDE

-  Ascenseur
-  Espace de manoeuvre PMR 1.20 m x 2.20 m
-  Espace de manoeuvre PMR 1.20 m x 1.70 m
-  Espace d'usage PMR 1.30 m x 0.80 m
-  Cheminement
-  Aire de retournement PMR Ø 1.50 m

ERP 1 - LOGEMENTS : PLANS R+14 / R+15



PLAN R+14



PLAN R+15


LÉGENDE

-  Ascenseur
-  Espace de manoeuvre PMR 1.20 m x 2.20 m
-  Espace de manoeuvre PMR 1.20 m x 1.70 m
-  Espace d'usage PMR 1.30 m x 0.80 m
-  Cheminements
-  Aire de retournement PMR Ø 1.50 m

ERP 1 - LOGEMENTS : PLANS R+16 / R+17



PLAN R+16

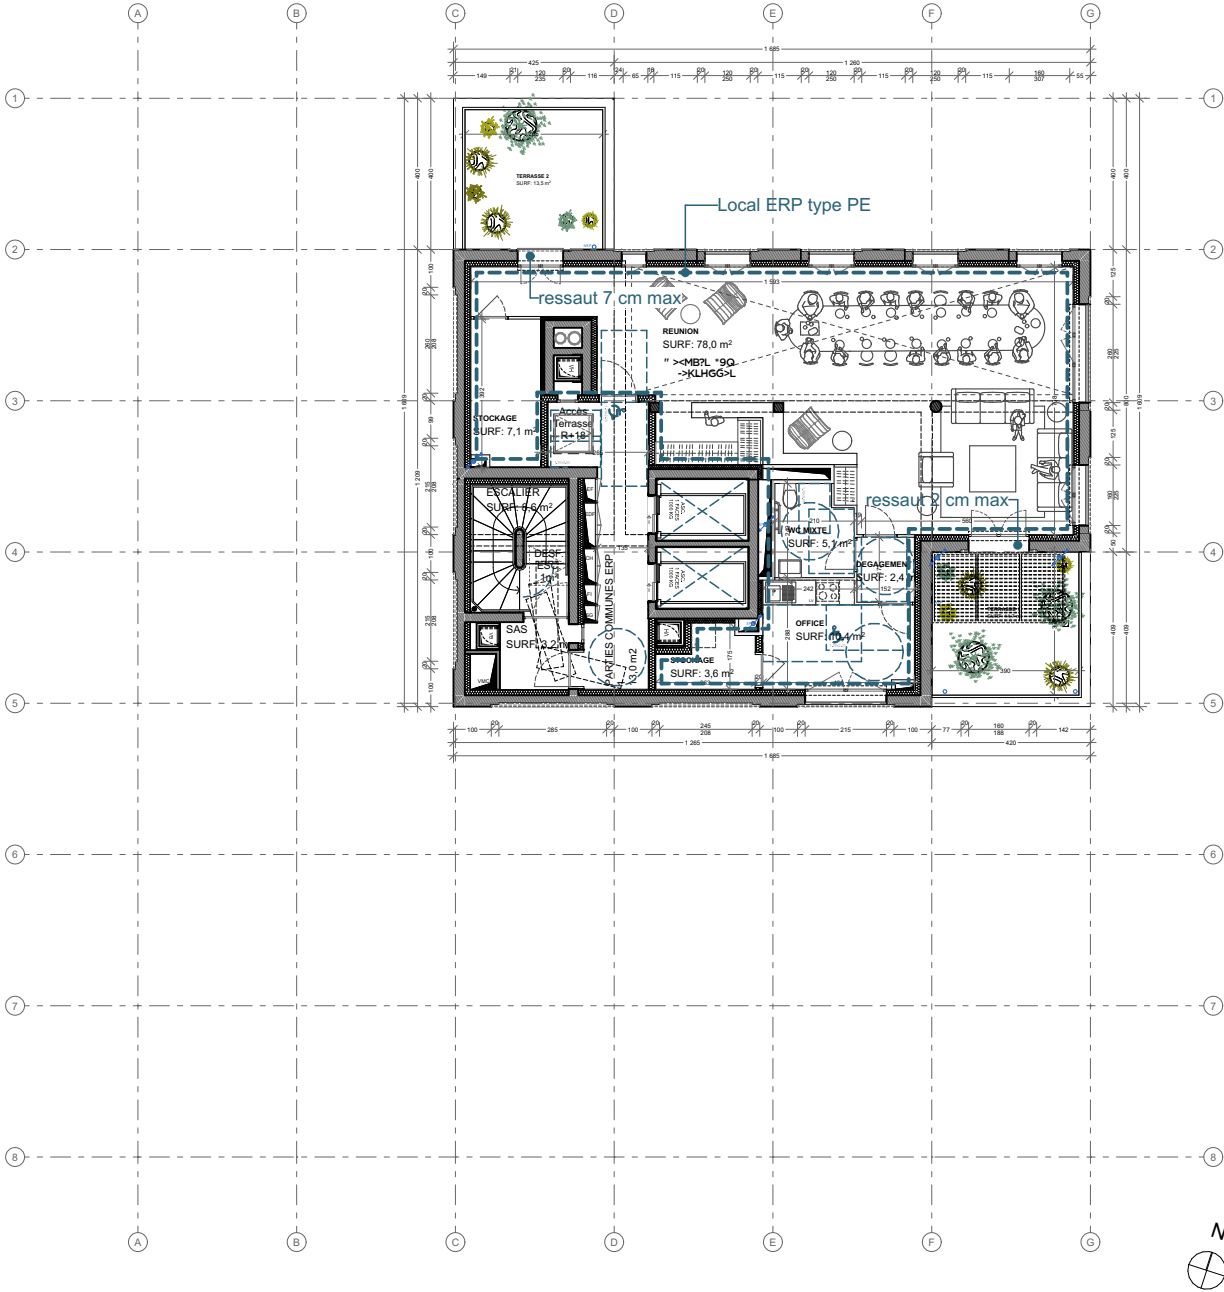

PLAN R+17


LÉGENDE

-  Ascenseur
-  Espace de manoeuvre PMR 1.20 m x 2.20 m
-  Espace de manoeuvre PMR 1.20 m x 1.70 m
-  Espace d'usage PMR 1.30 m x 0.80 m
-  Cheminements
-  Aire de retournement PMR Ø 1.50 m

ERP 1 - LOGEMENTS : PLANS LT / TOITURE



PLAN LOCAL TECHNIQUE


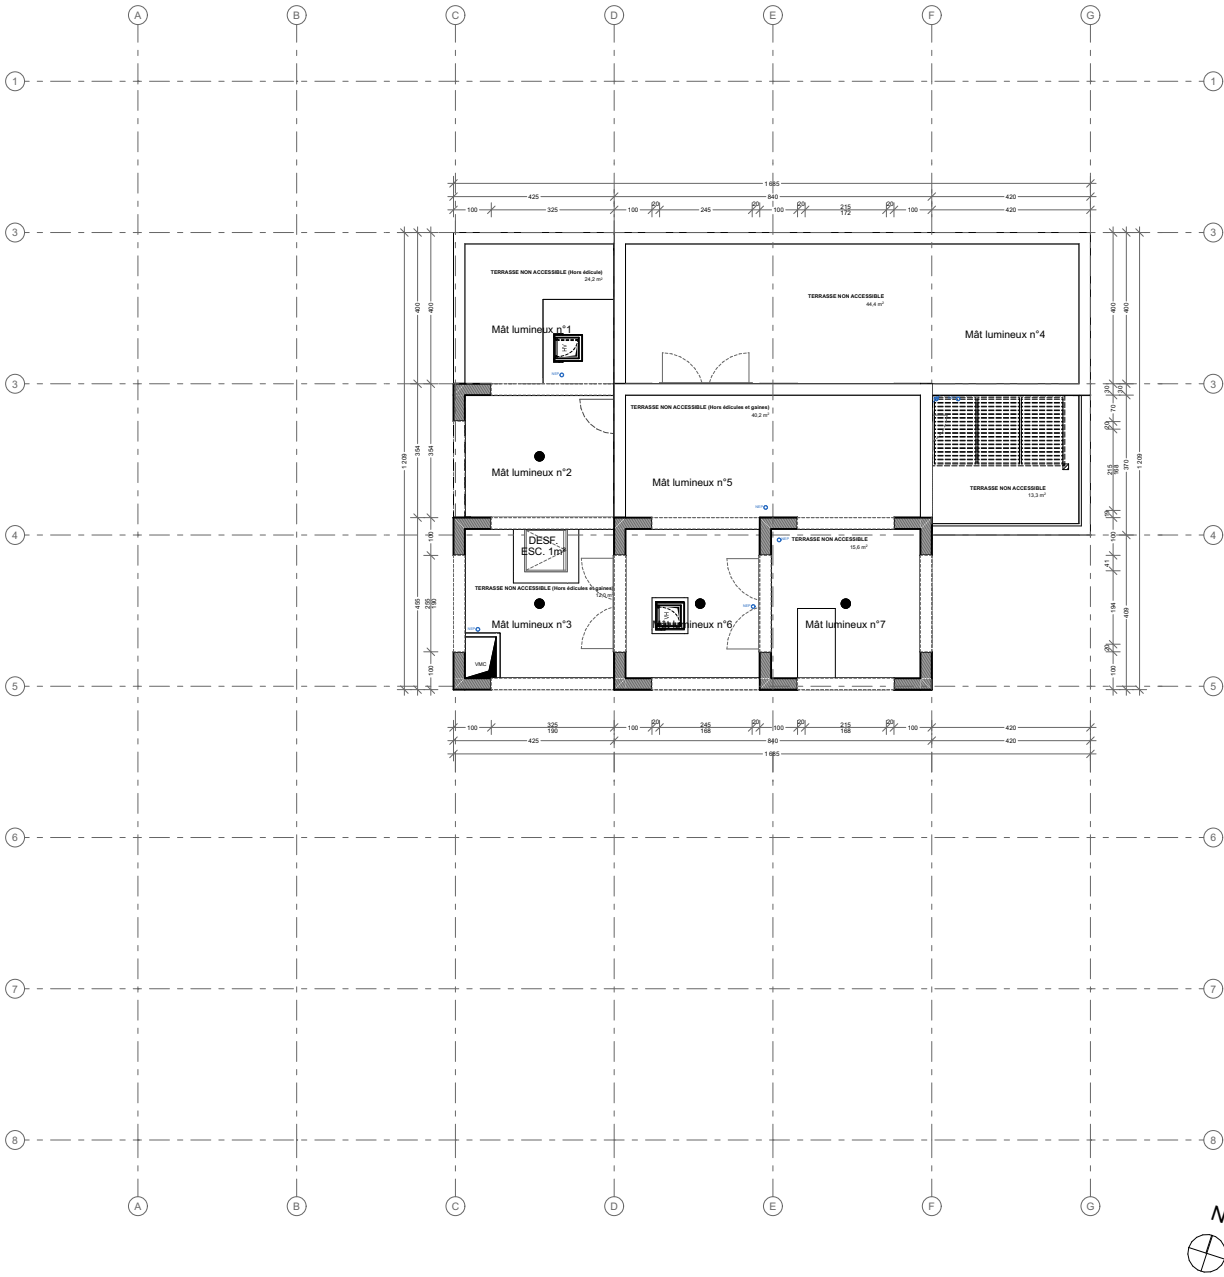


PLAN TOITURE



LÉGENDE

-  Ascenseur
-  Espace de manoeuvre PMR 1.20 m x 2.20 m
-  Espace de manoeuvre PMR 1.20 m x 1.70 m
-  Espace d'usage PMR 1.30 m x 0.80 m
-  Cheminements
-  Aire de retournement PMR Ø 1.50 m

ERP 1 - LOGEMENTS : FACADE NORD

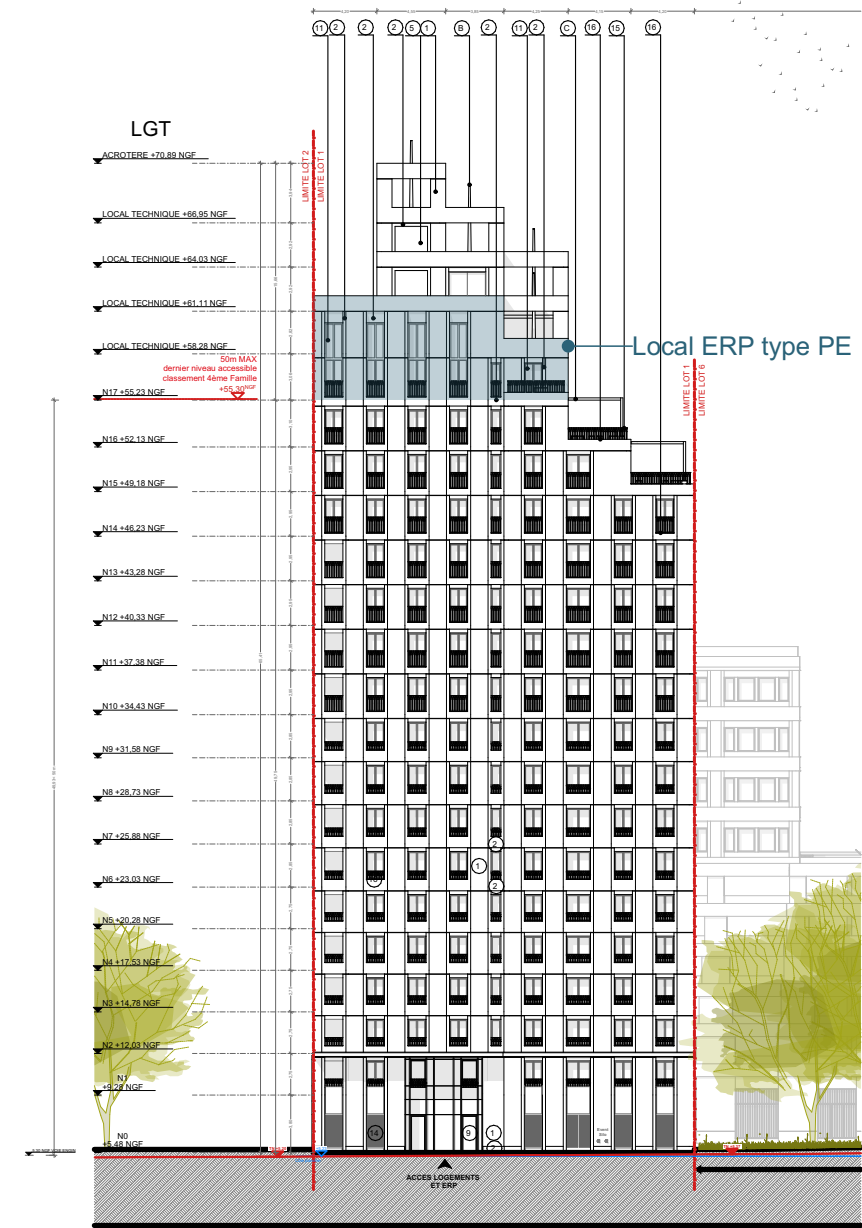
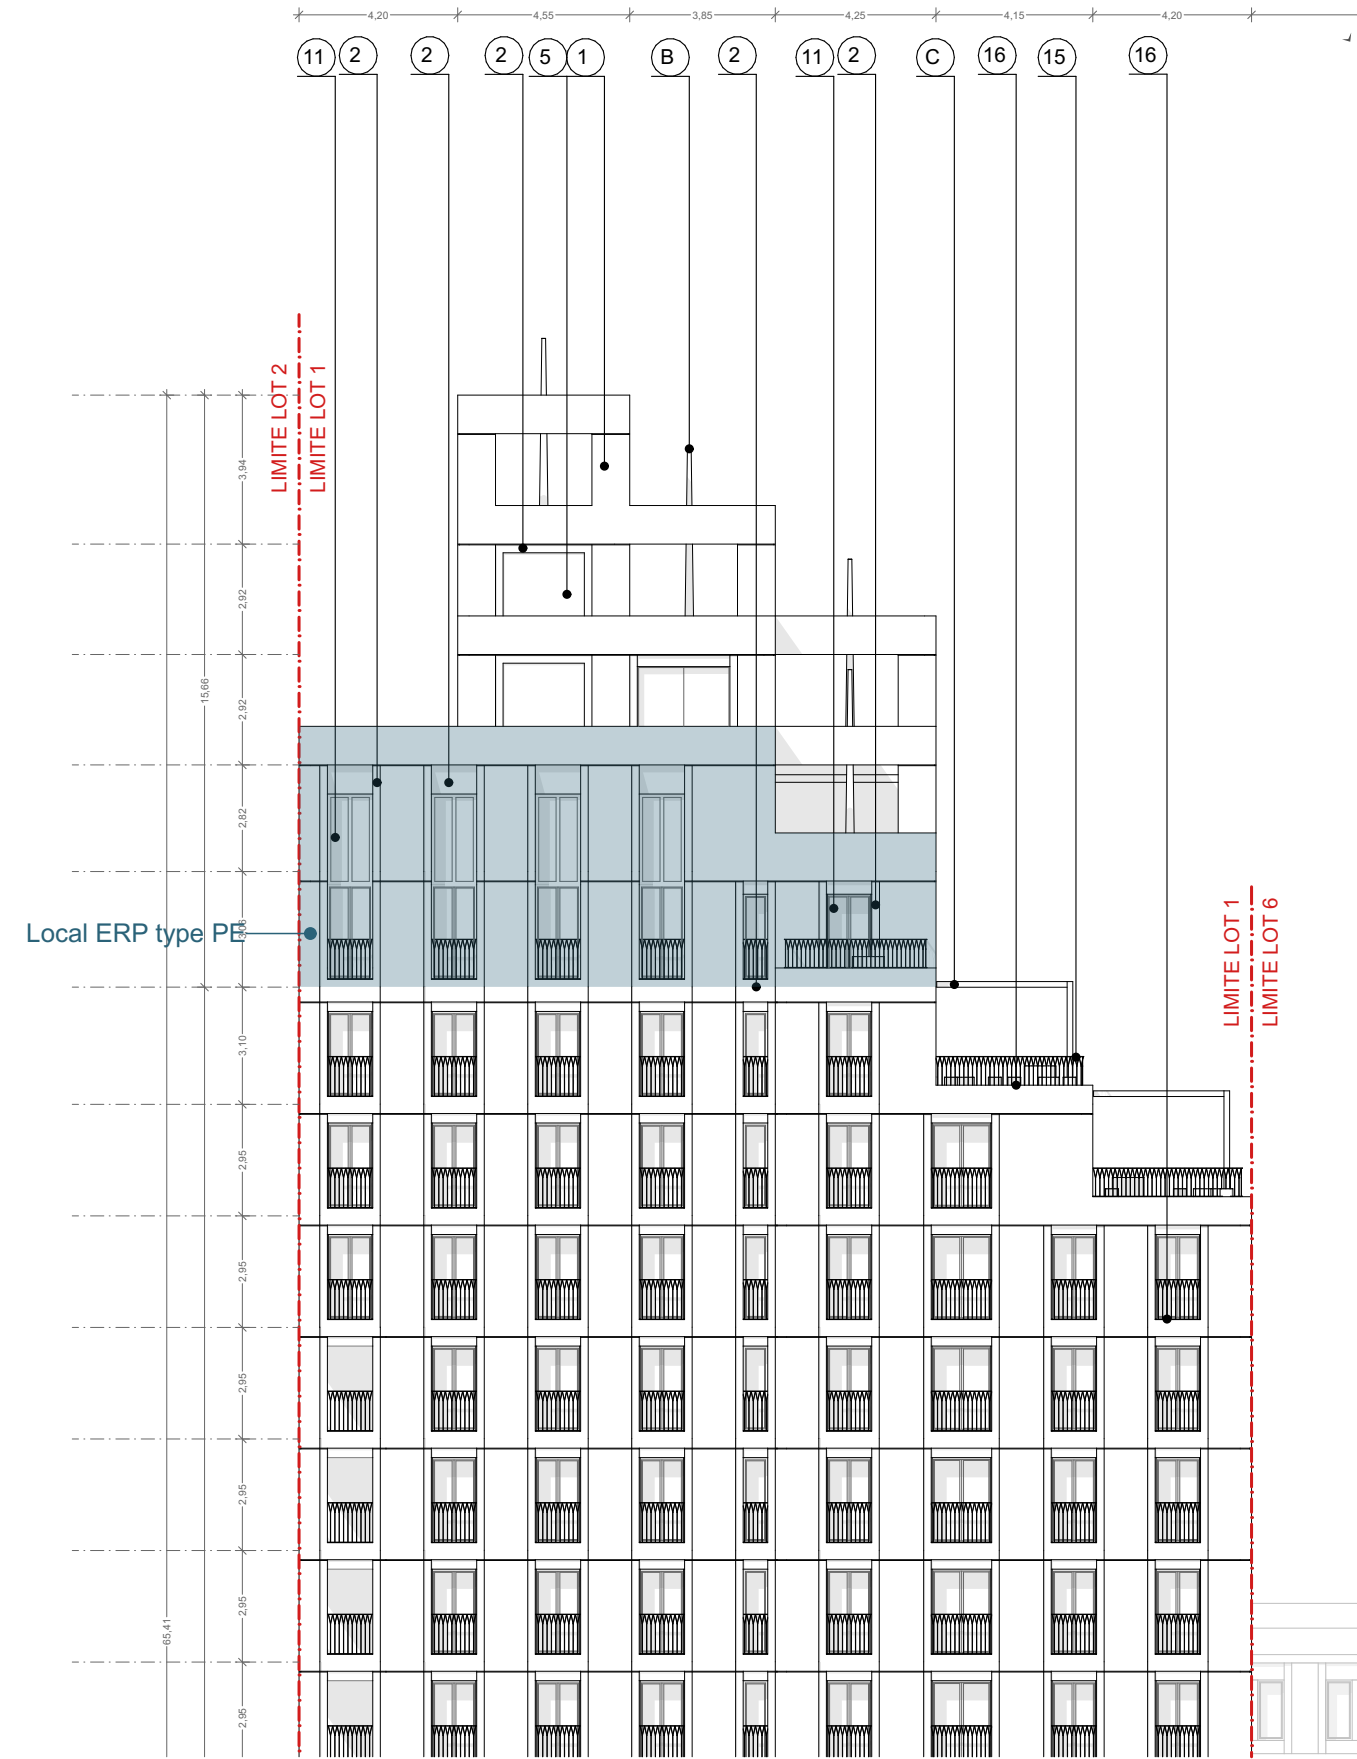


ERP 1 - LOGEMENTS : FACADE SUD

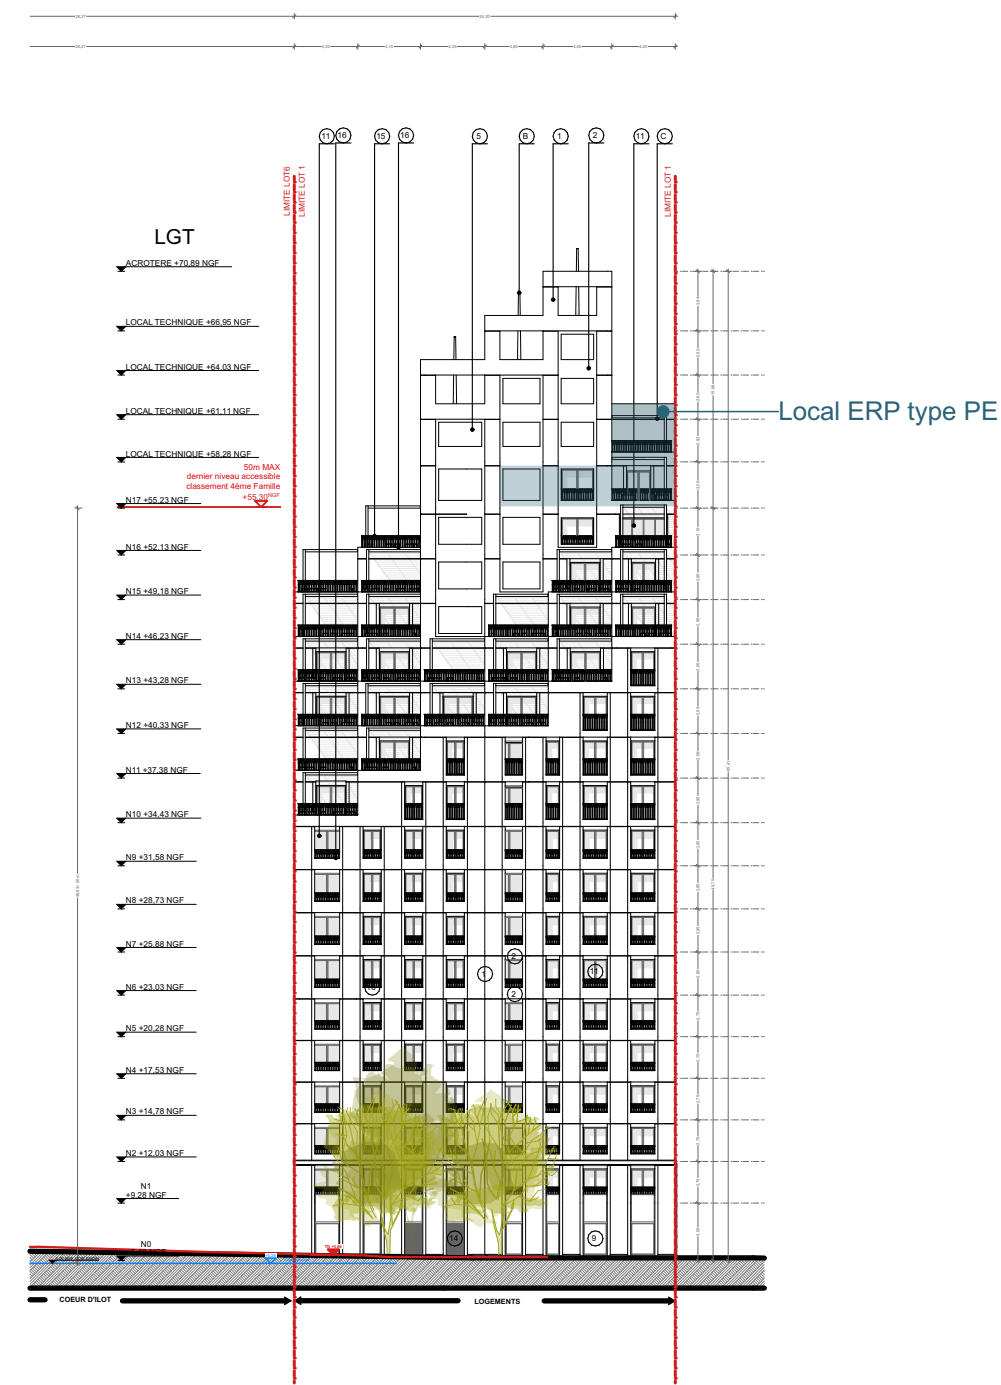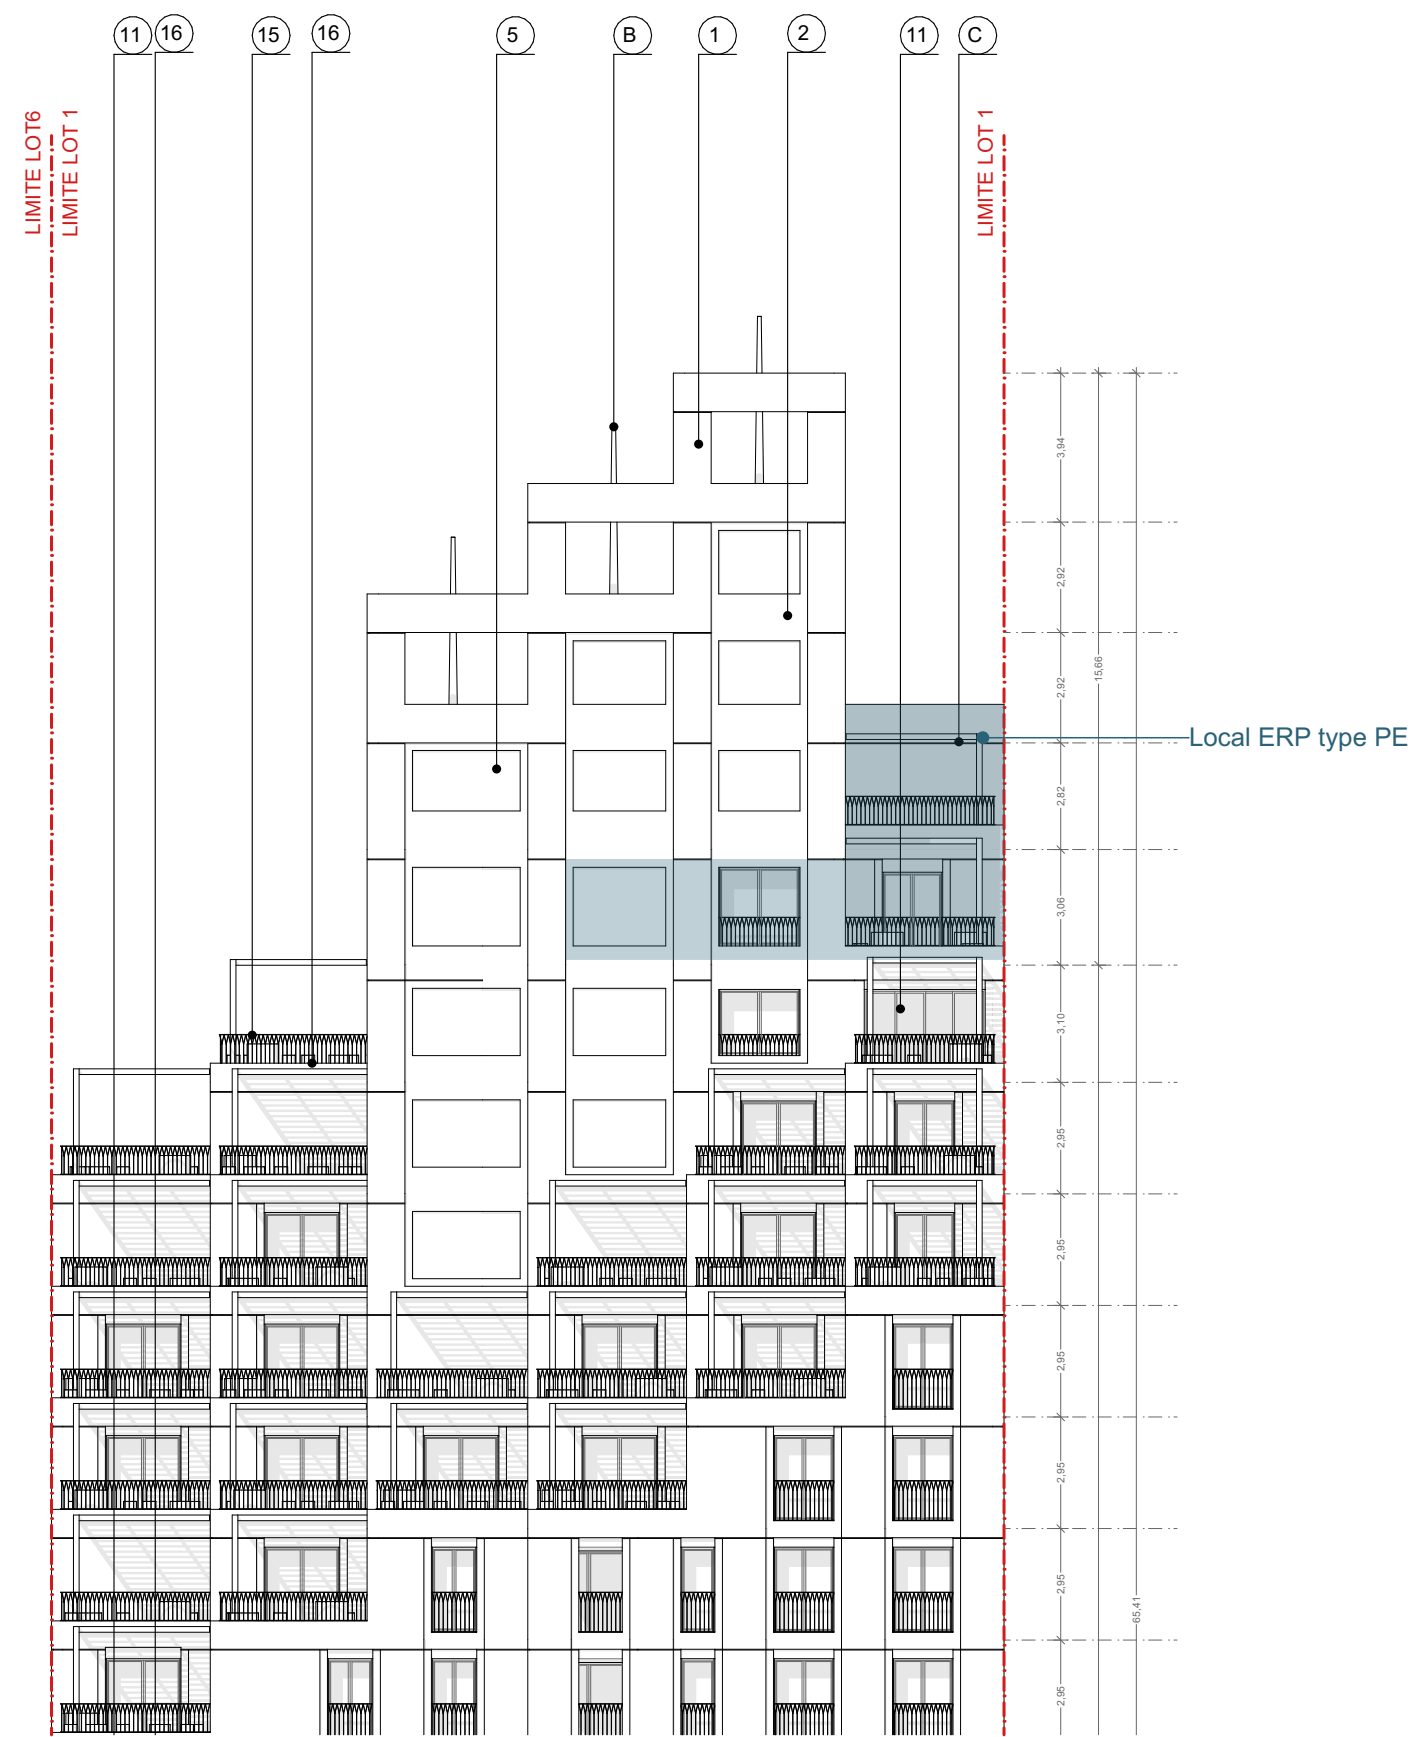



ERP 1 - LOGEMENTS : FACADE OUEST

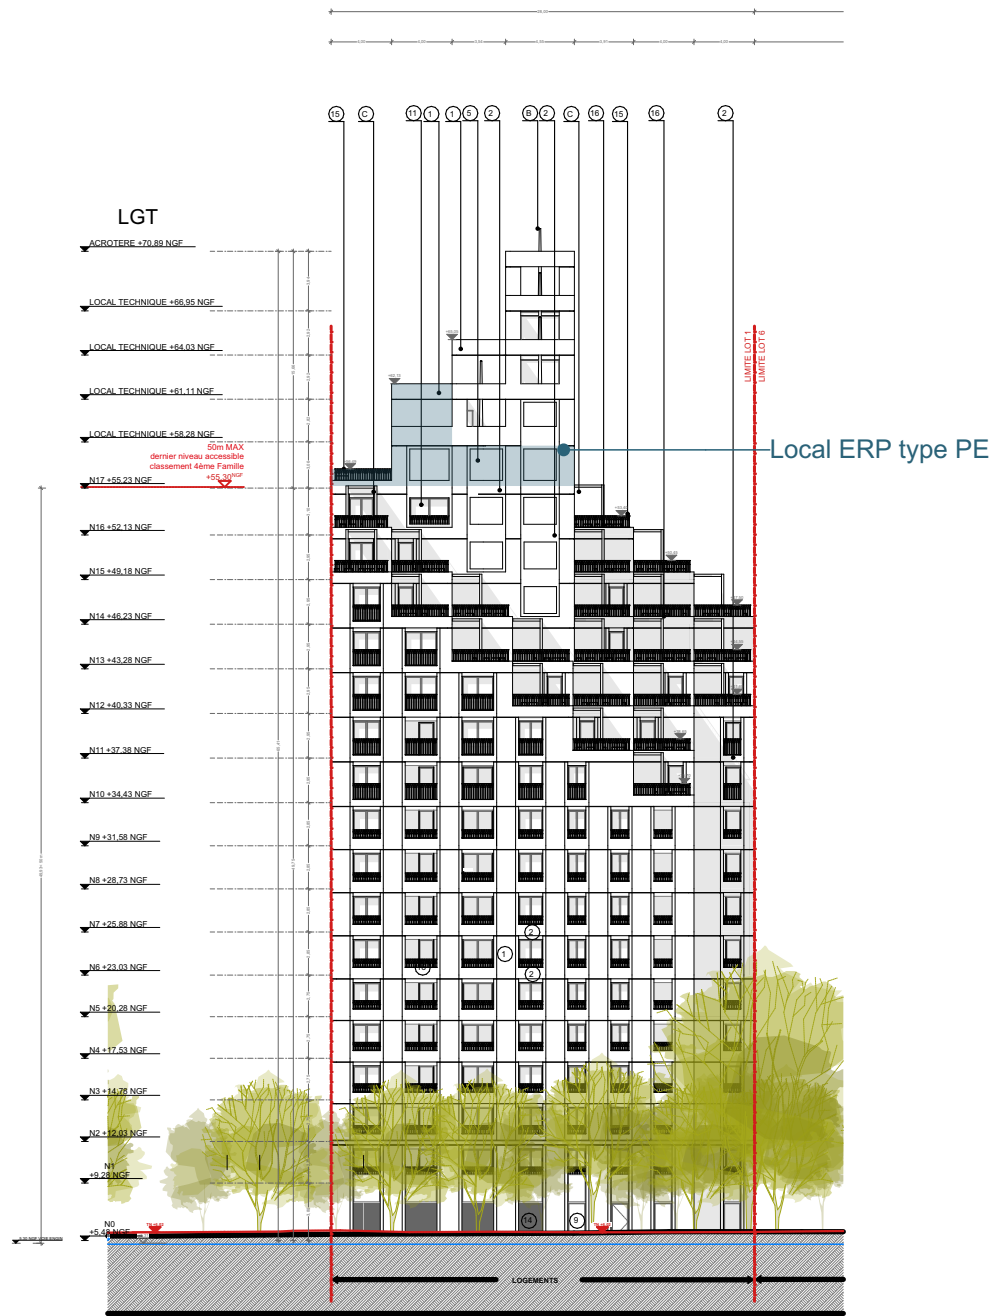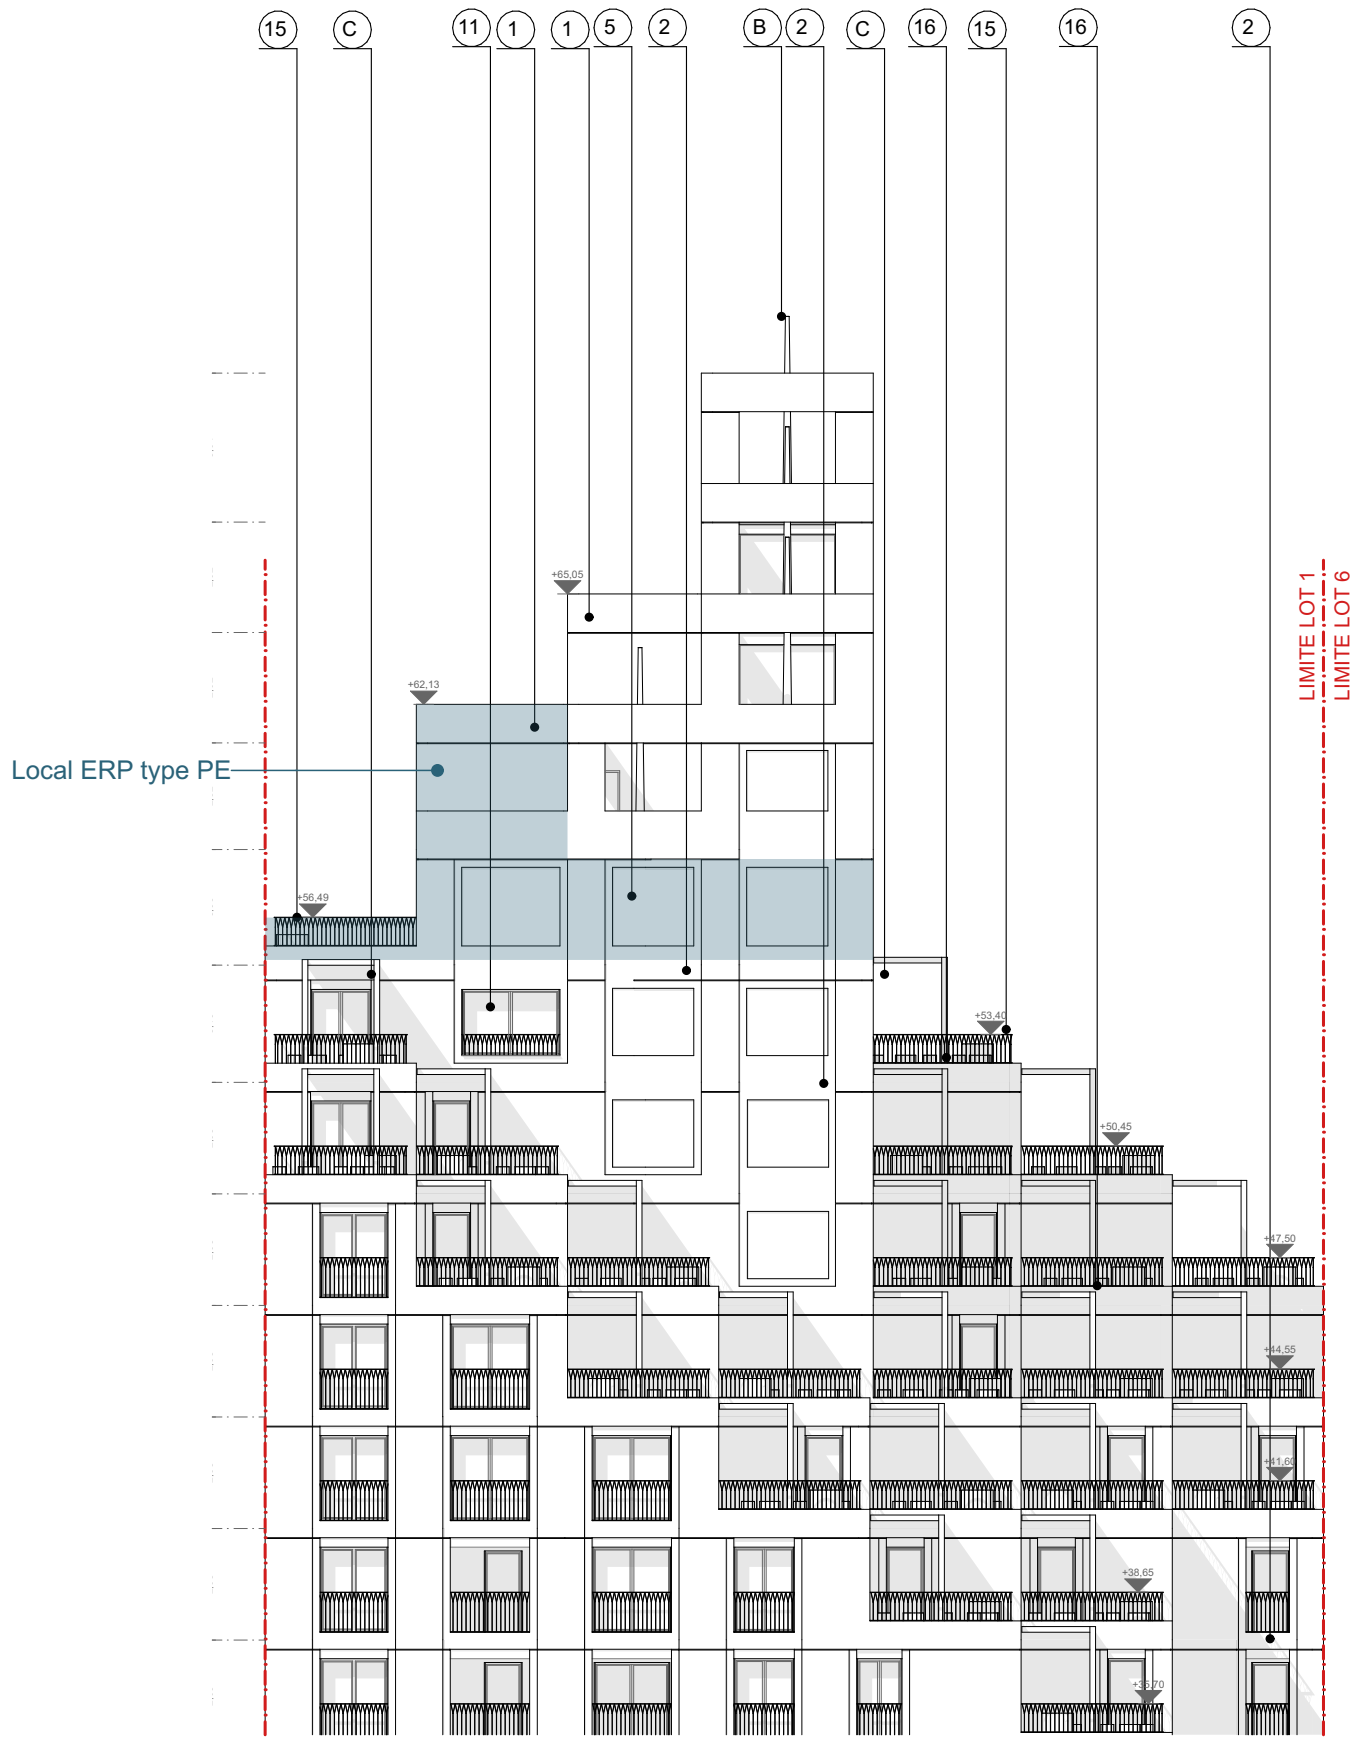

ERP 1 - LOGEMENTS : COUPE

