ERP 1 - LOGEMENTS : PLANS R+16 / R+17

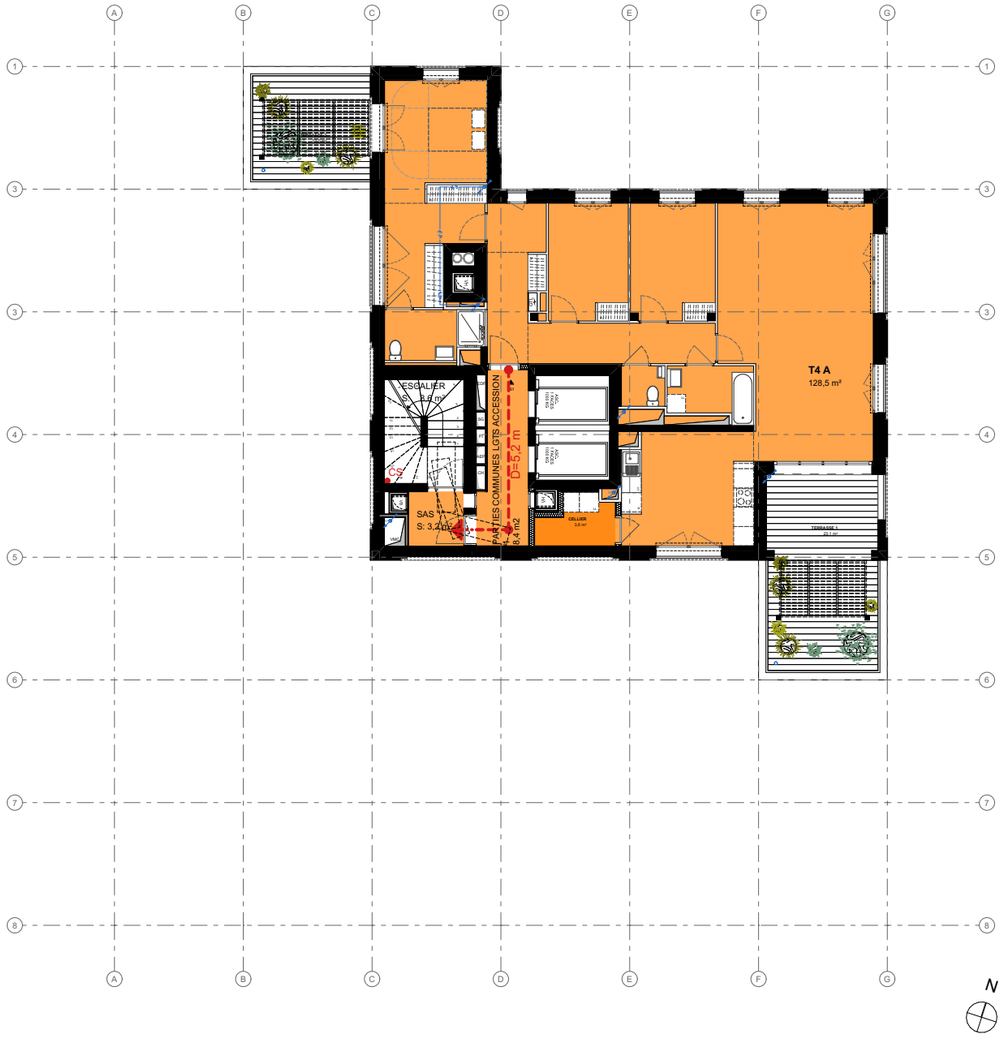

PLAN R+16

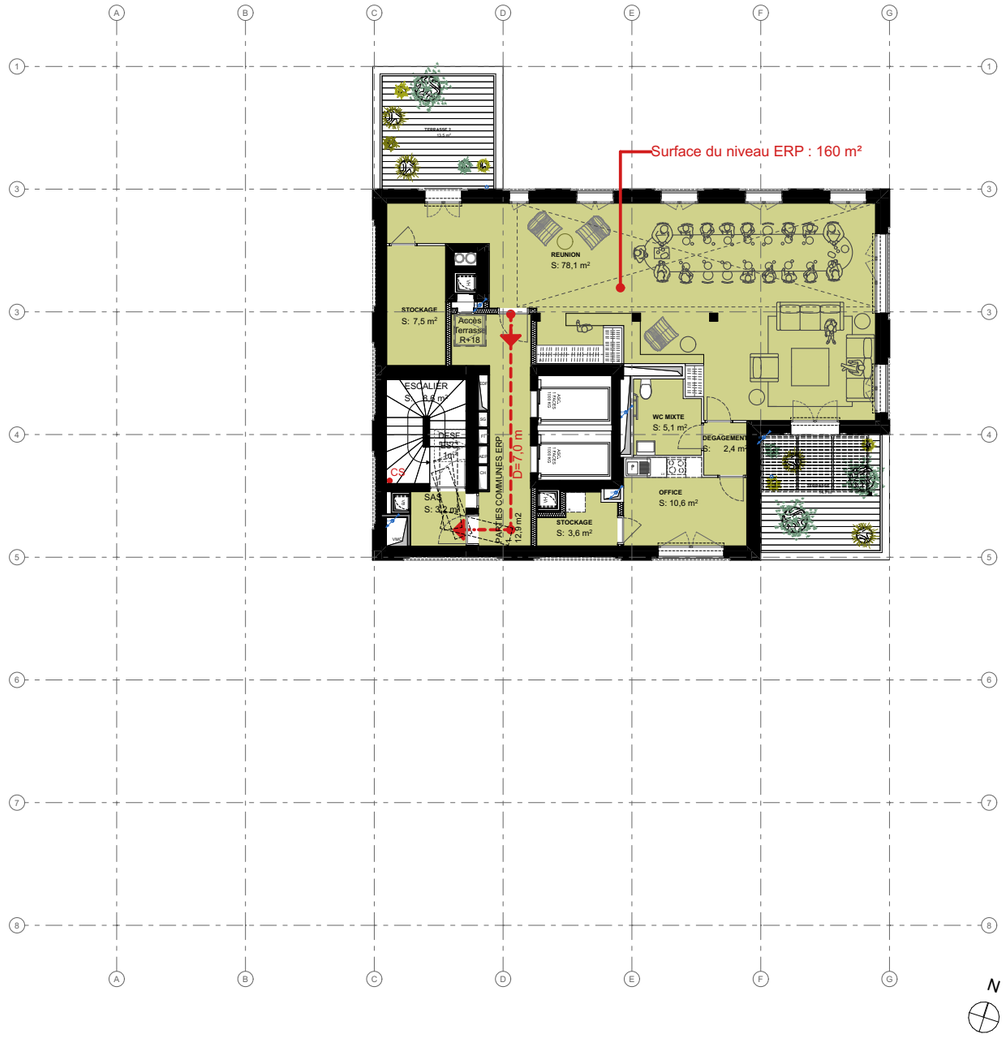

PLAN R+17

LÉGENDE

- Colonne sèche
- Dégagement exigible
- Local à risque moyen
- Local à risque important
- Local technique
- Logements 4ème famille
- ERP Type PE

MAITRISE D'OUVRAGE
SCCV ROSA PARKS

66, avenue de Thiès
14000 Caen
FRANCE

PPX
PETITDIDIERPRIOUX
ARCHITECTES

ARCHITECTES MANDATAIRES
PETITDIDIERPRIOUX
47, rue Popincourt
75011 Paris

ATELIER L2

ARCHITECTES CO-TRAITANTS
ATELIER L2
3 Rue d'Espagne
35200 Rennes

OPERATION

ENSEMBLE IMMOBILIER MIXTE - CASCADES

Rue Rosa Parks, 14000 CAEN

PC 40.1.9 : ERP 1 - LOGEMENTS : PLANS R+16 / R+17
ECHELLE : 1:200
PHASE : PC
DATE : 17/02/2025