PLAN DE REPERAGE DES POTEAUX INCENDIE

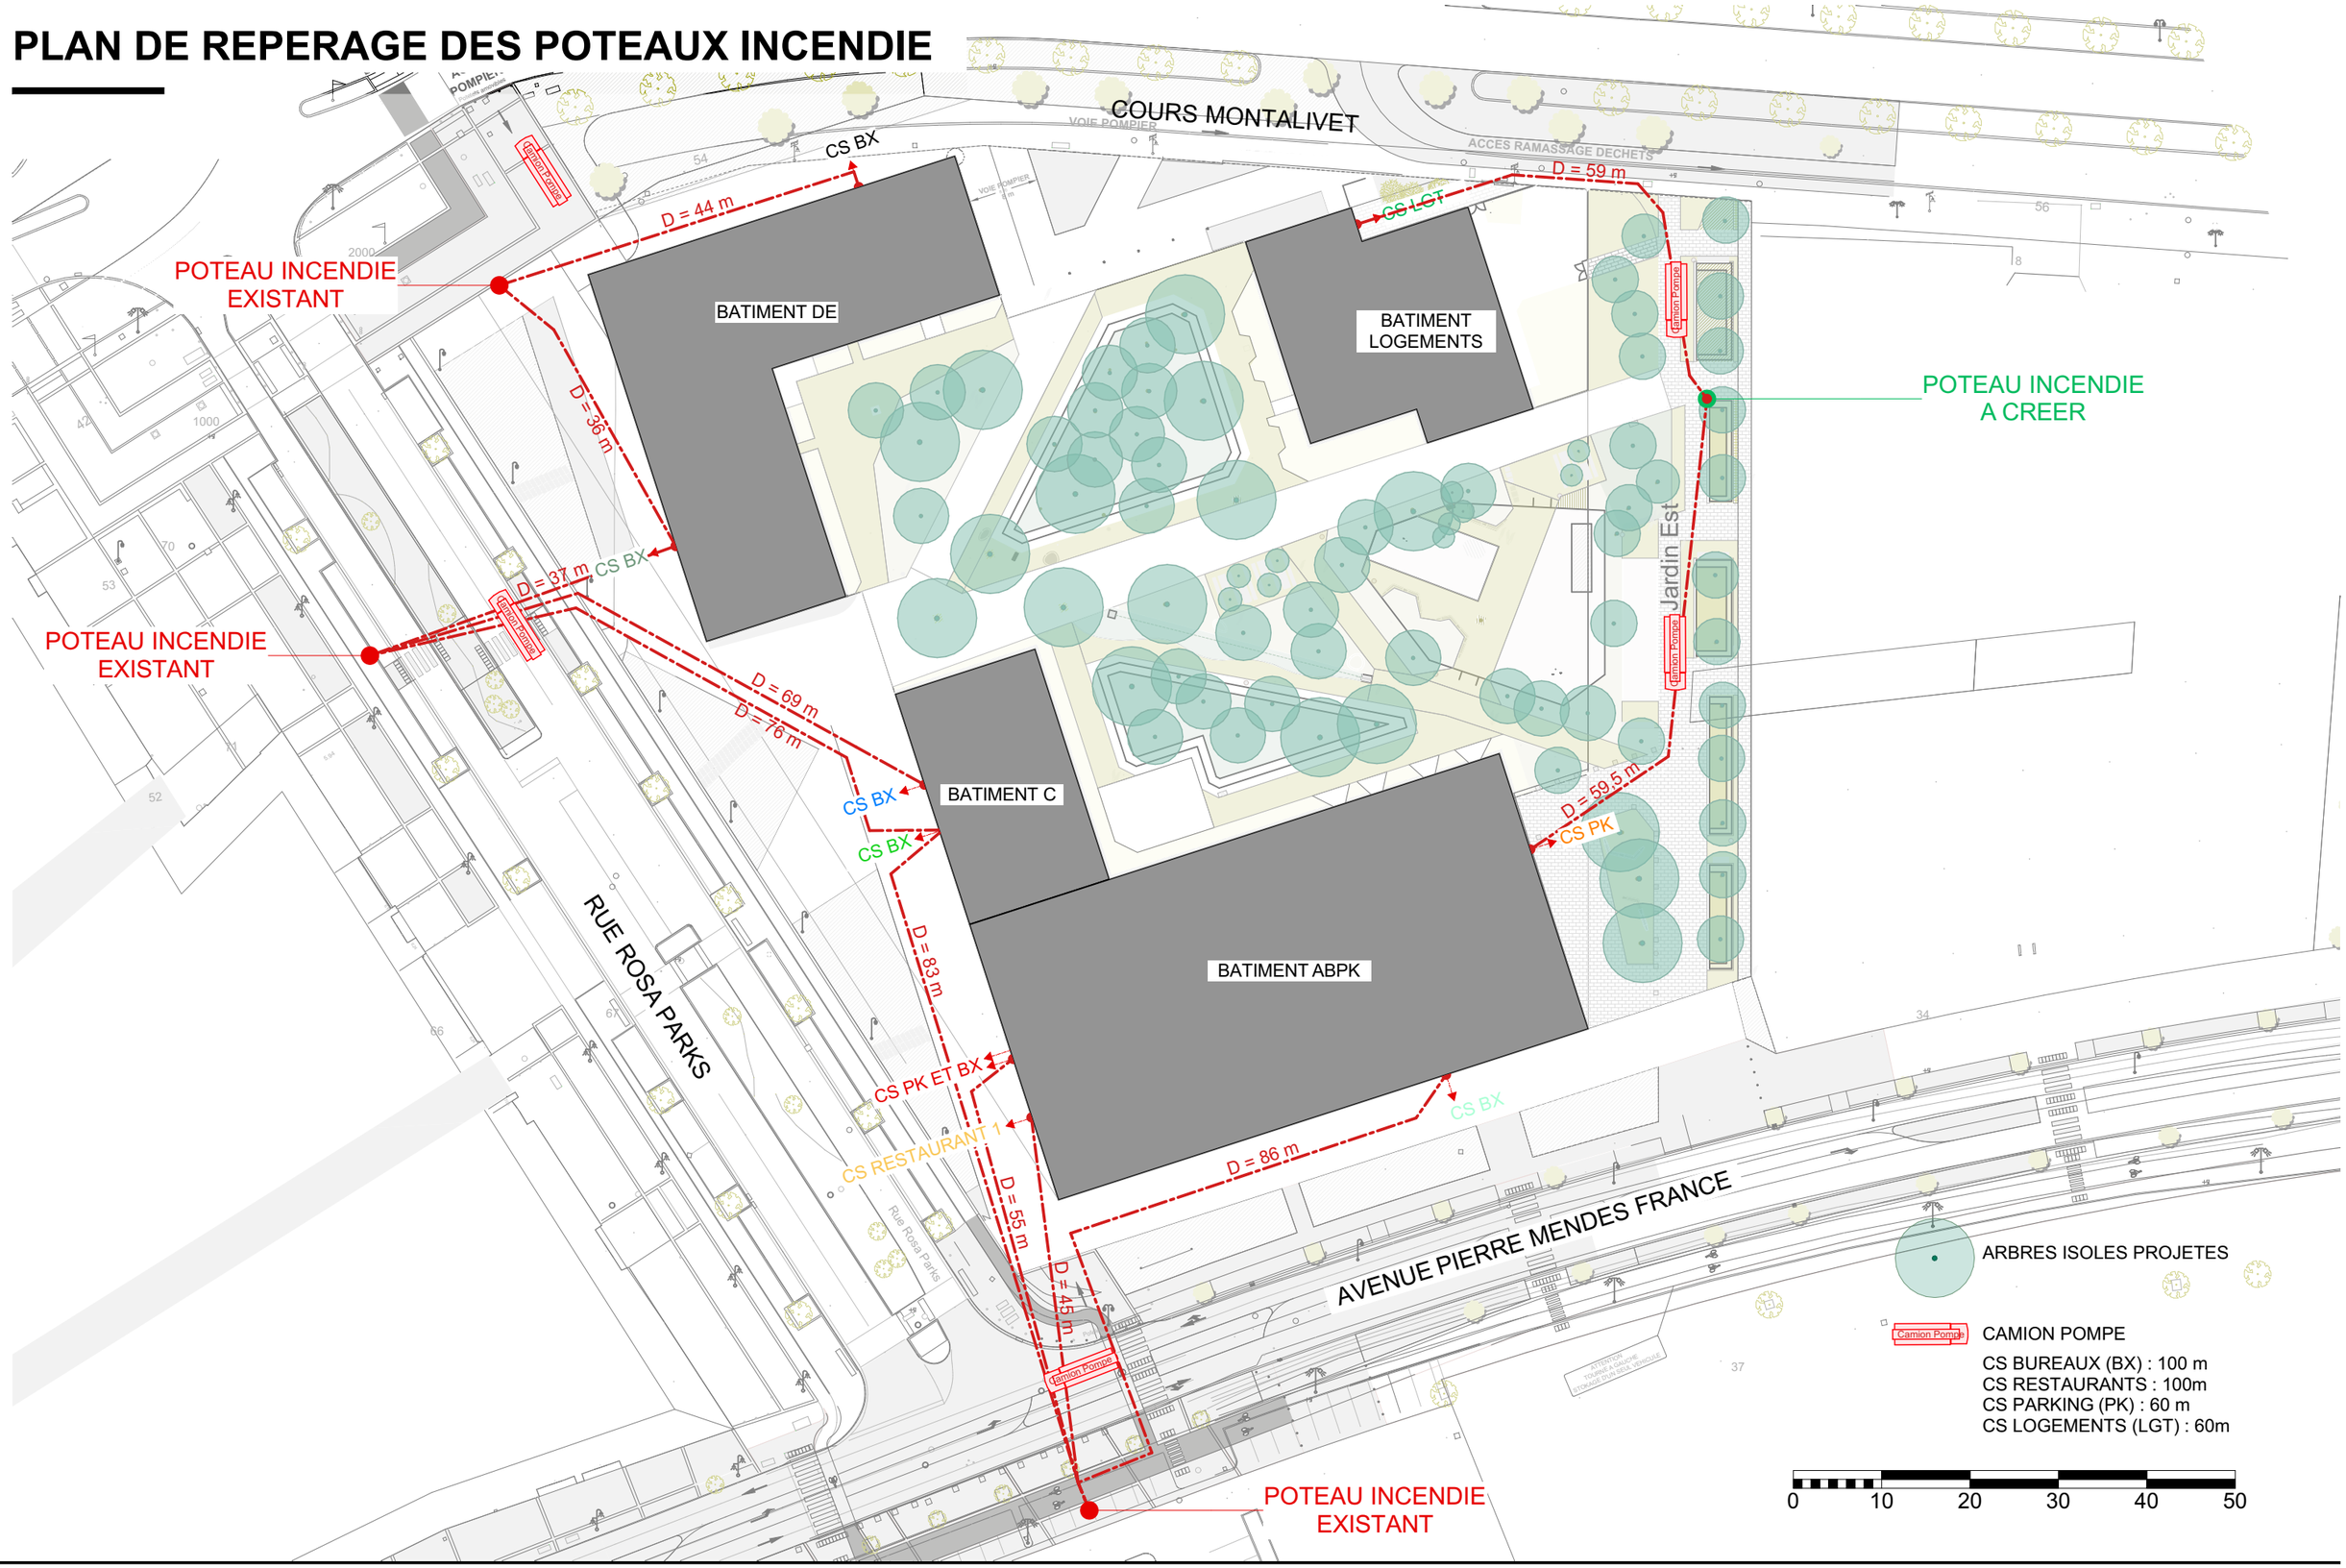

MAITRISE D'OUVRAGE
SCCV ROSA PARKS

66, avenue de Thiès
14000 Caen
FRANCE

PPX
PETITDIDIERPRIOUX
ARCHITECTES

ARCHITECTES MANDATAIRES
PETITDIDIERPRIOUX
47, rue Popincourt
75011 Paris

ATELIER L2

ARCHITECTES CO-TRAITANTS
ATELIER L2
3 Rue d'Espagne
35200 Rennes

OPERATION

ENSEMBLE IMMOBILIER MIXTE - CASCADES

Rue Rosa Parks, 14000 CAEN

PC 40.5.2 : PLAN DE REPERAGE DES POTEAUX INCENDIE
ECHELLE :
PHASE : PC
DATE : 17/02/2025