
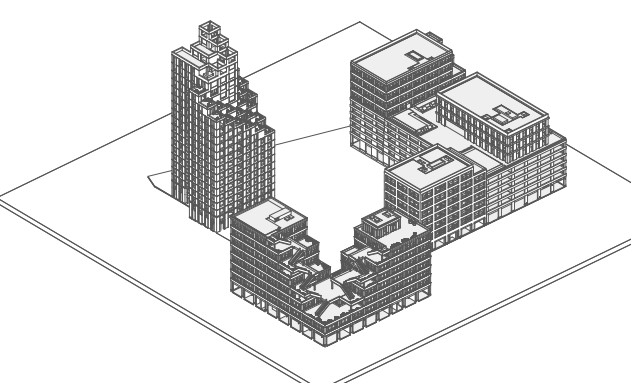


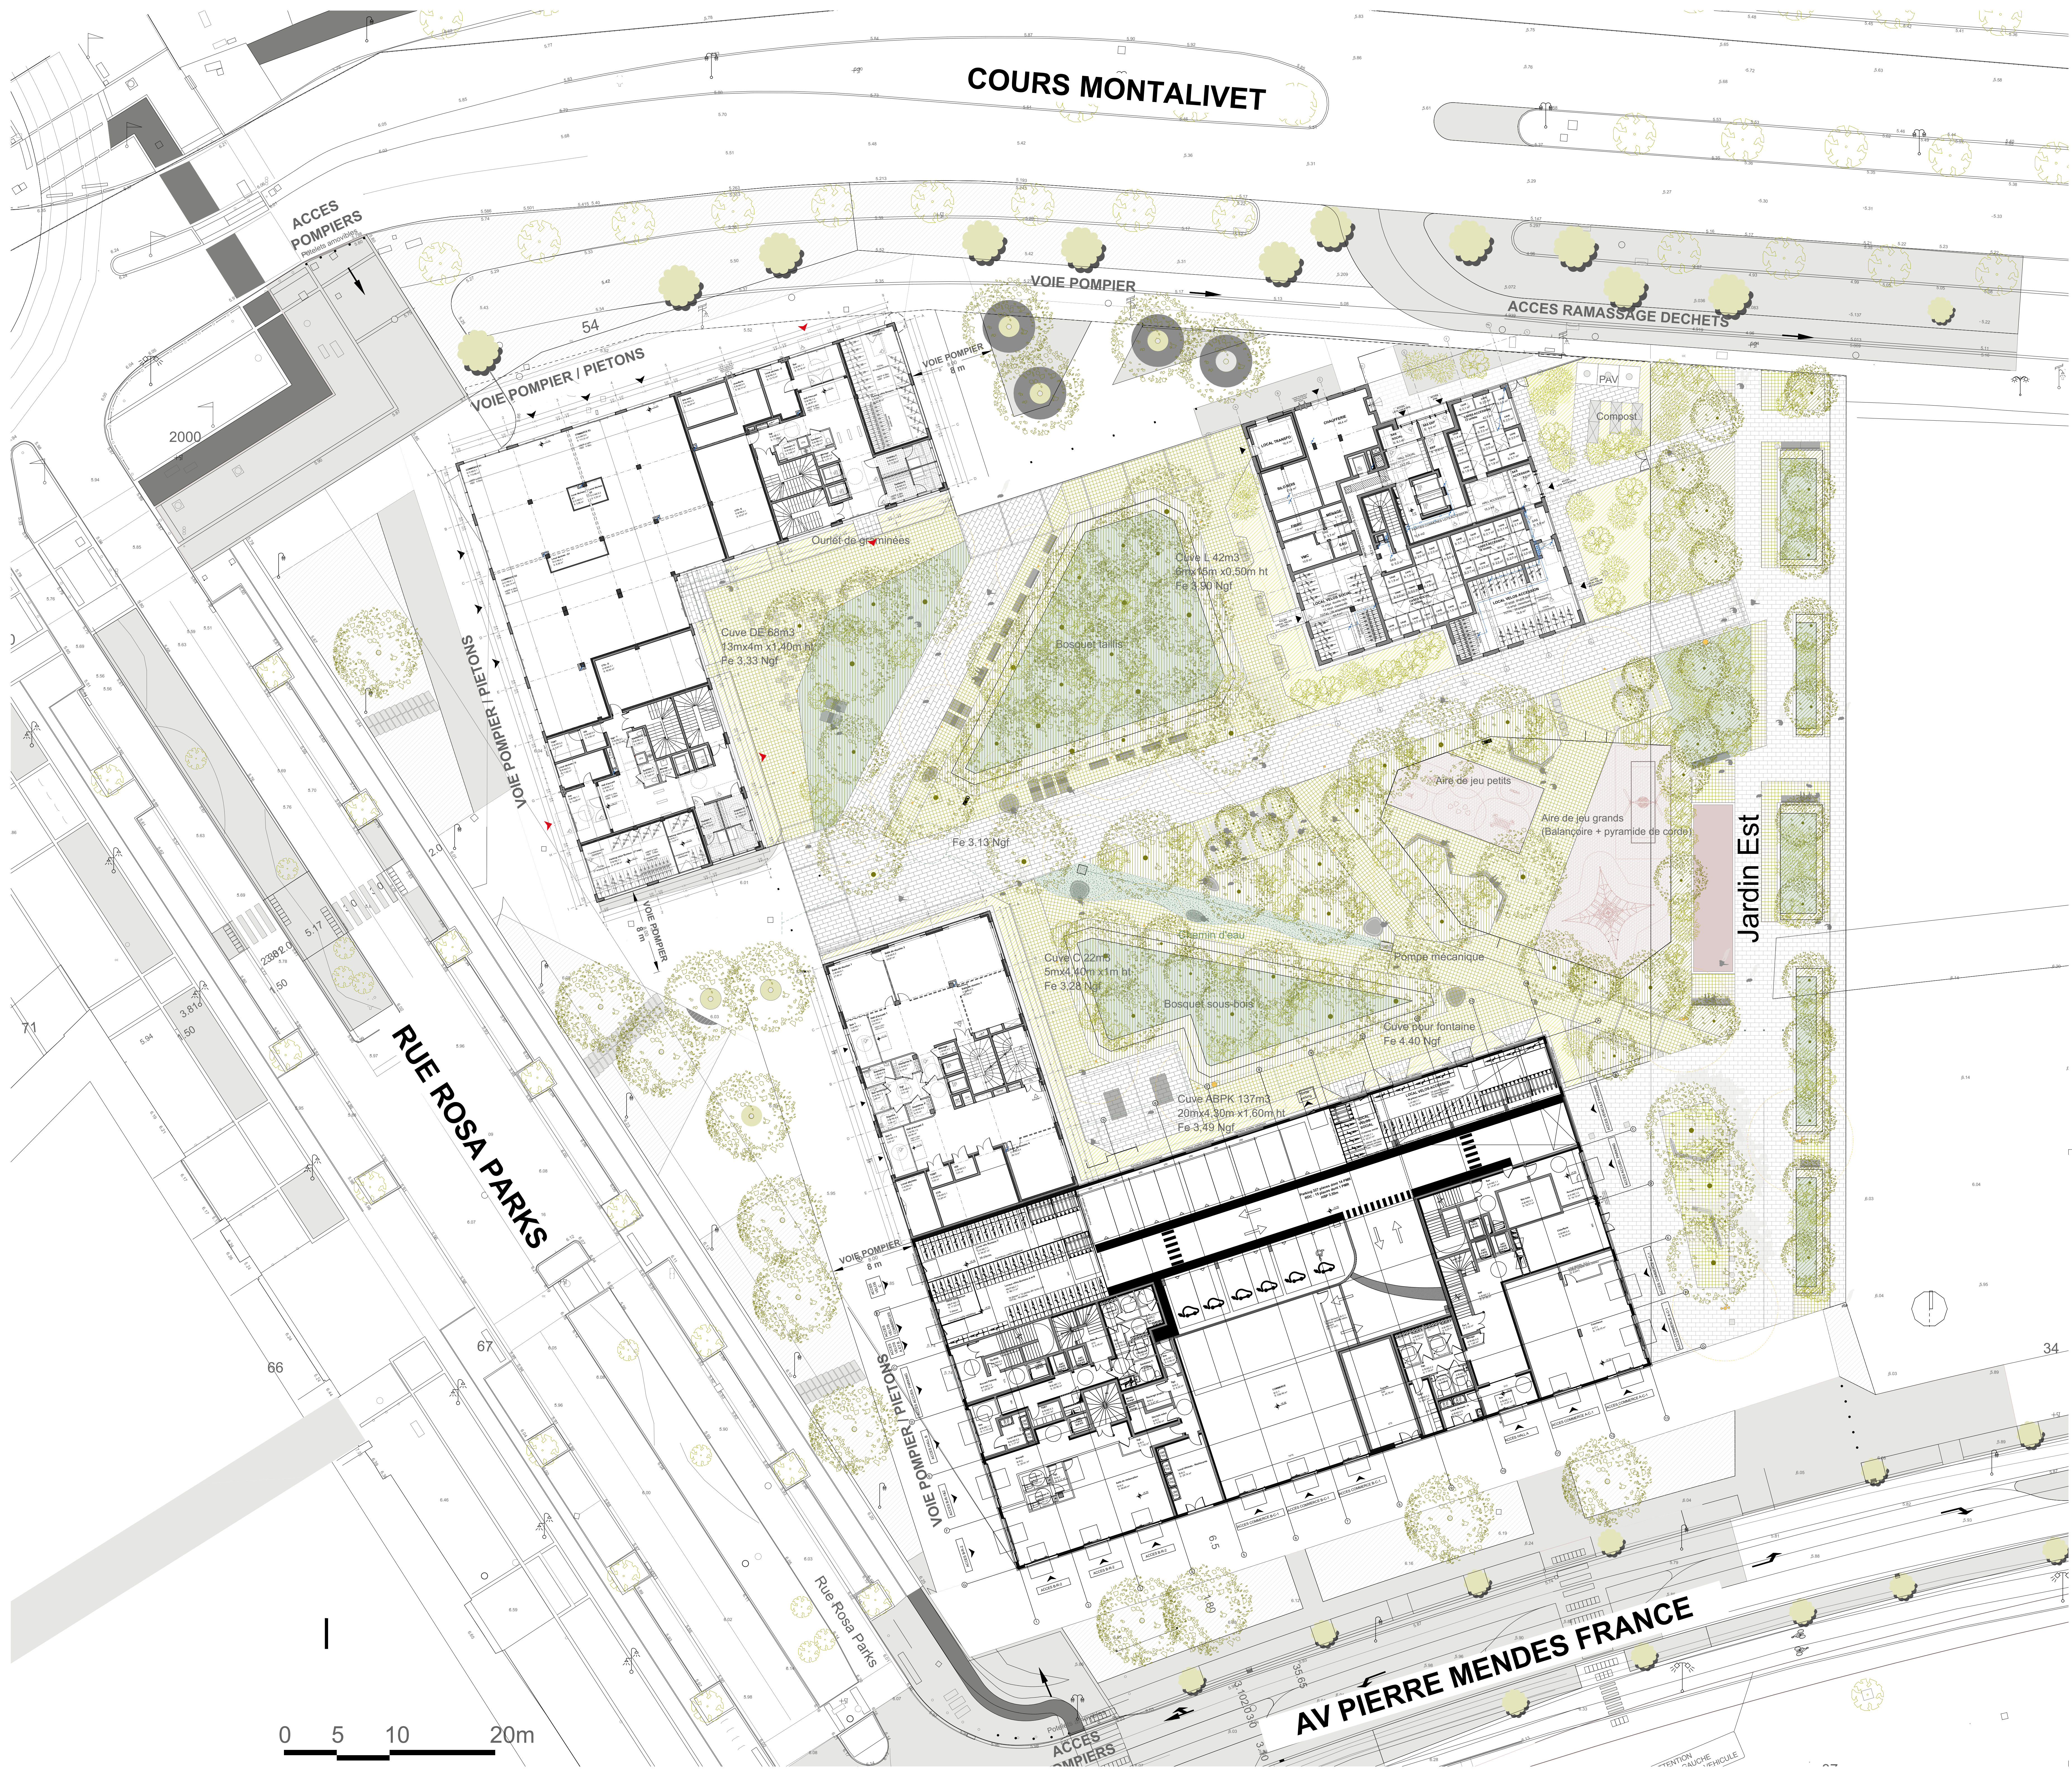

DOSSIER PC

A 02 PLAN RDC GENERAL

OPERATION
ENSEMBLE IMMOBILIER MIXTE "LES CASCADES"
rue Rosa Parks, 14000 CAEN

PHASE : PC
ECHELLE : 1/200
DATE : 09/12/2024
INDICE : 3

ARCHITECTES MANDATAIRES
PETITDESIMPROLOUX
47 rue Popincourt
75011 Paris

MAITRE D'OUVRAGE
SCVI ROSA PARKS
88, Avenue de Thiers
14000 Caen
FRANCE

BUREAU D'ETUDES
STRUCTURES
KOLLINGER-GROHMANN
15, rue Eugène Varlin
75010 Paris

BUREAU D'ETUDES
FLUIDES
ECONOMIE
18, avenue du Camp Dolent
75010 Paris

PAYSAGISTE
MOUAS
45, rue Lepic
75018 Paris

BUREAU DE CONTROLE
BUREAU VERITAS
Immeuble Ambassadeur
4 place de Bourse
14200 Hérouville-Saint-Clair

ARCHITECTES CO-TRAITANTS
ATELIER L2
3, rue d'Espagne
75010 Paris

BUREAU D'ETUDES
CERTIFICATION-LABEL
ECLIOS
42, rue de l'Église
75010 Paris

BUREAU D'ETUDES
ACOUSTIQUE
ABO MICHEL
4 place Louis-Armand
75012 Paris

BIM MANAGER
SMI SAS SICAU
32, rue Doremy
75008 Paris

COORDONNATEUR SPS
BUREAU VERITAS
Immeuble Ambassadeur
4 place de Bourse
14200 Hérouville-Saint-Clair