

# Plan Local d'Urbanisme

## 5.2.A - PLAN DES SERVITUDES PUBLIQUES


## Modification n°10

Vu pour annexé à la délibération du Conseil Communautaire du 18 décembre 2023.

Le président Nicolas JOYAU



CAEN

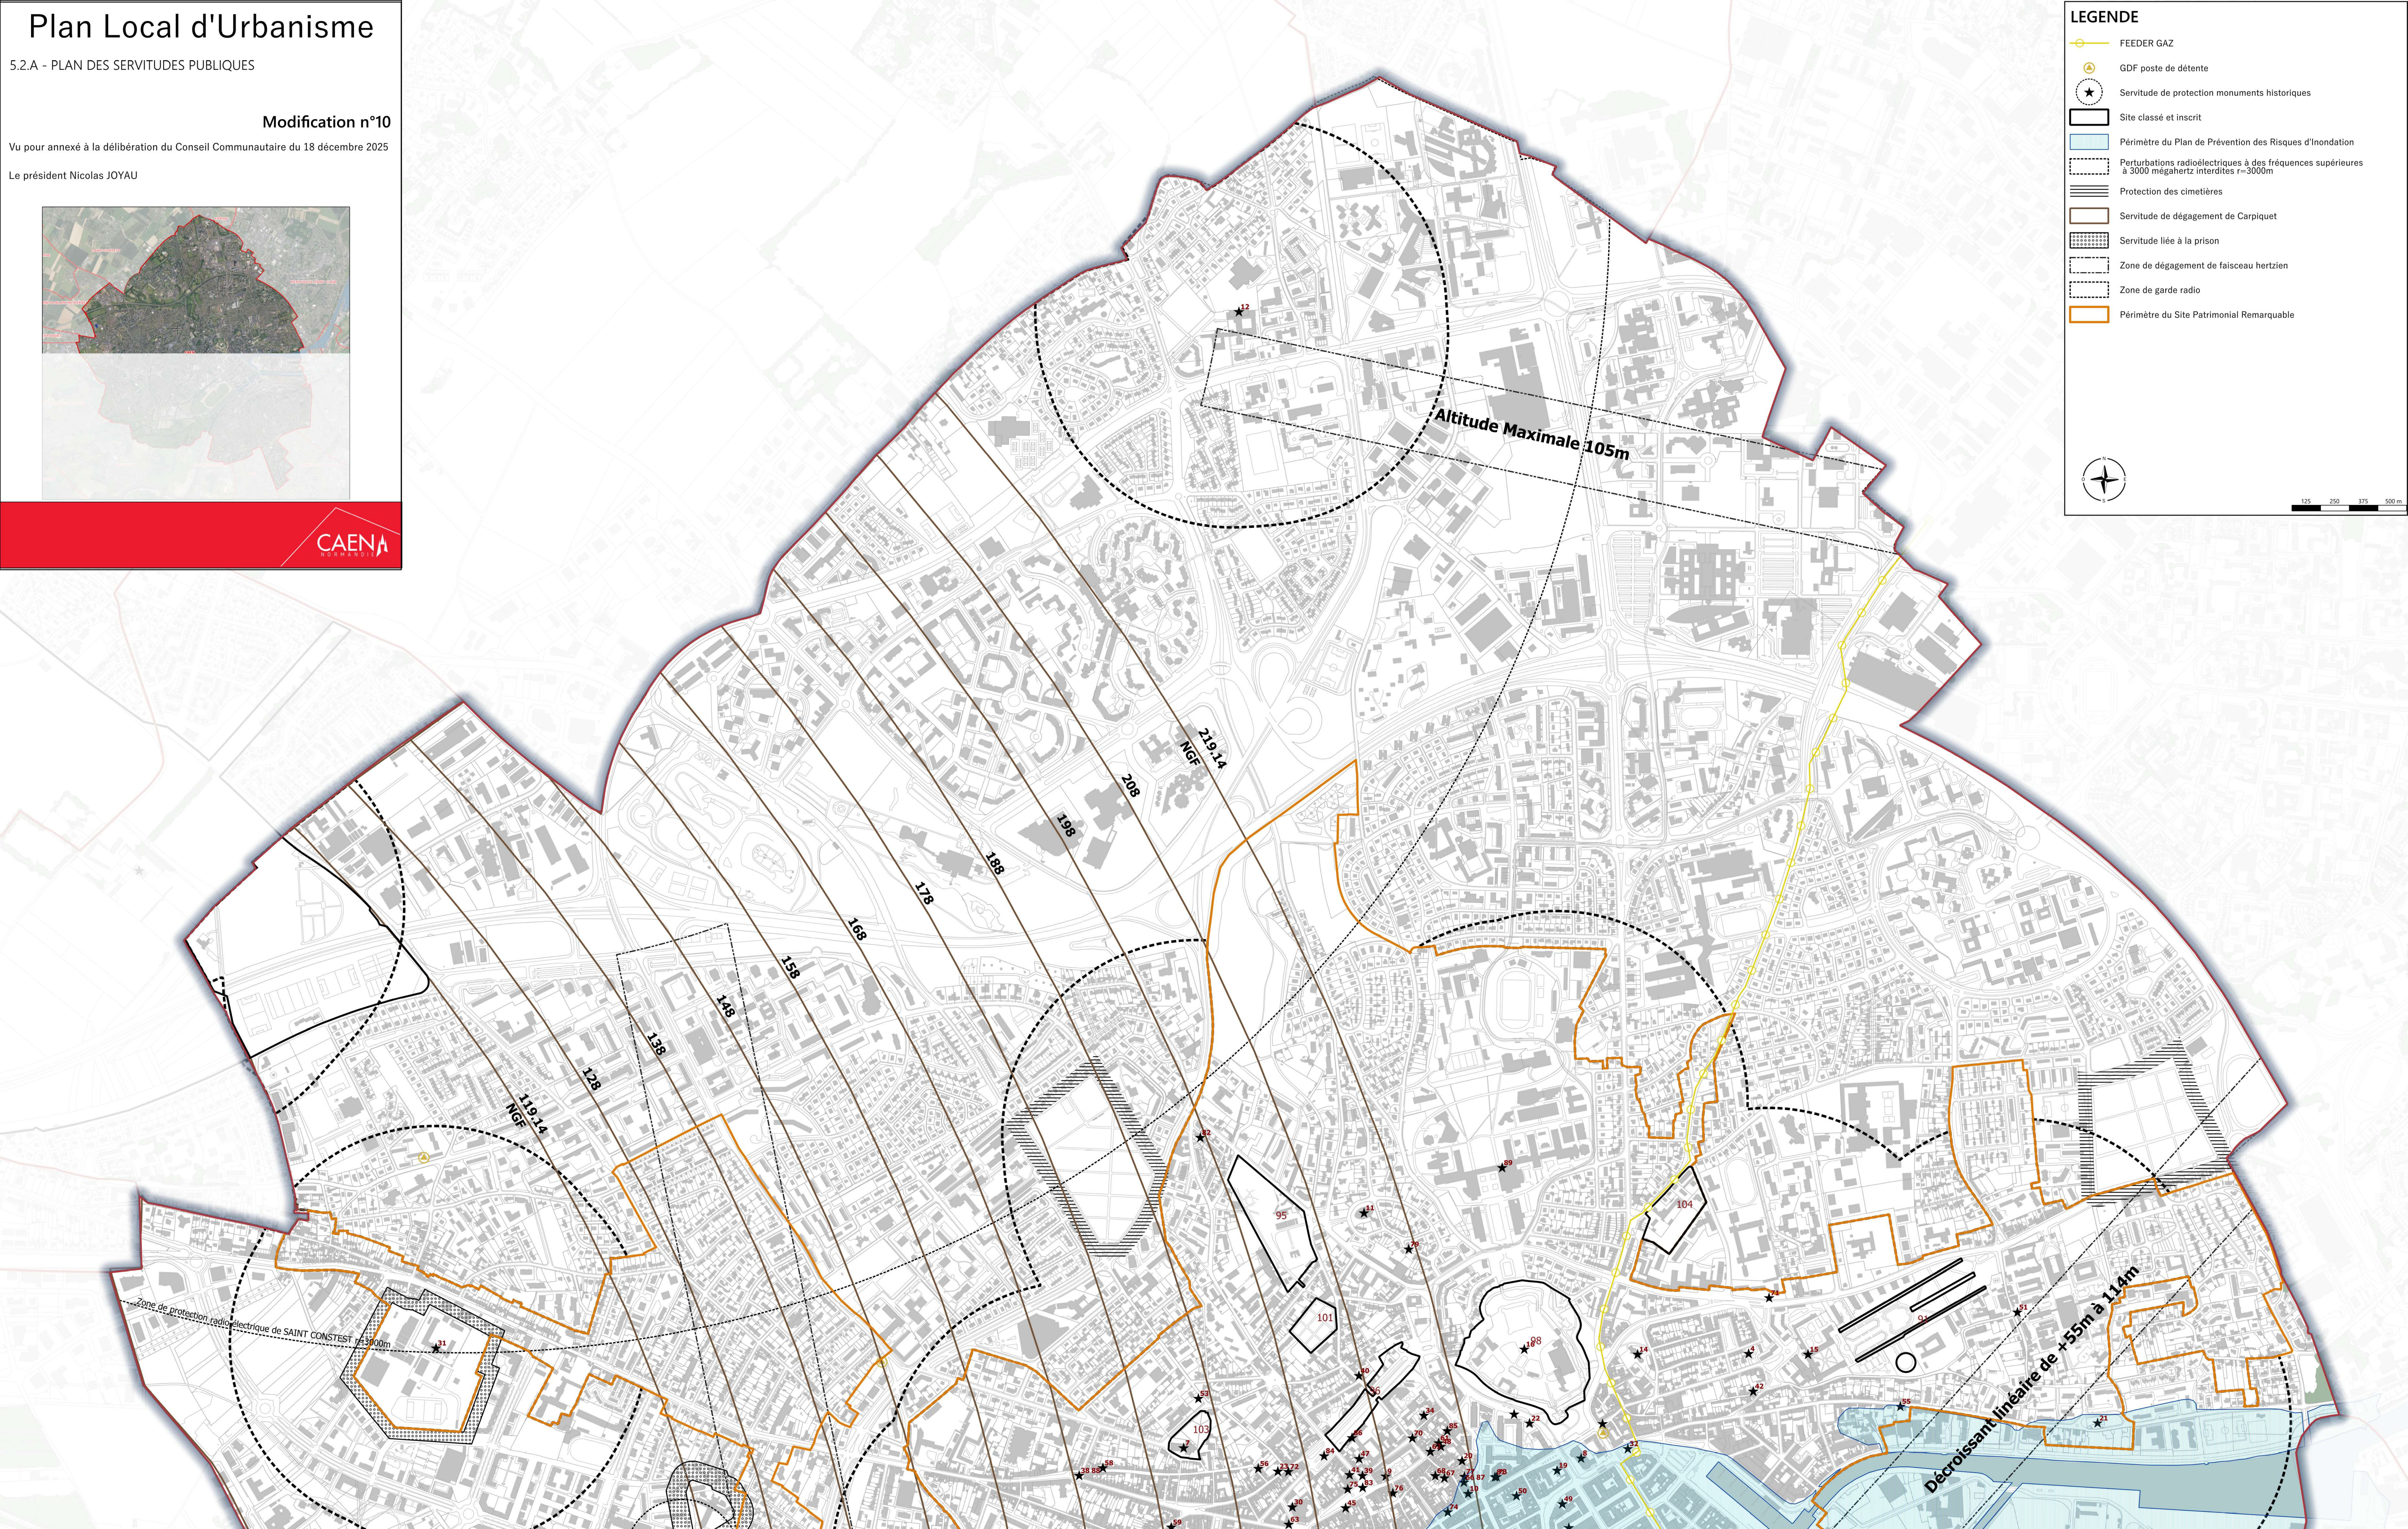

## LEGEND

- |  |   |
|--|---|
|  | FEEDER GAZ  |
|  | GDF poste de détente  |
|  | Servitude de protection monuments historiques   |
|  | Site classé et inscrit  |
|  | Périmètre du Plan de Prévention des Risques d'Inondation  |
|  | Perturbations radioélectriques à des fréquences supérieures à 3000 mégahertz interdites - R=3000m |
|  | Protection des cimetières   |
|  | Servitude de dégagement de Carpiquet  |
|  | Servitude liée à la prison  |
|  | Zone de dégagement de faisceau hertzien   |
|  | Zone de garde radio   |
|  | Périmètre du Site Patrimonial Remarquable   |

