

# RESIDENCE "TREBUCIEN"

## PA03 - PLAN TOPOGRAPHIQUE



SIEGE SOCIAL / CITS - LES MANAGERS  
15 AV DE CAMBRIDGE - BP 60269  
14039 HEROUVILLE-SAINT-CLAIR CEDEX

Tél. : 02 31 06 66 65  
contact@mosaic-amenagement.fr  
www.mosaic-amenagement.fr



CADASTRE		INFORMATIONS	
- Section LE n°9 Contenance cadastrale: 0ha 68a 63ca		Maître d'ouvrage: INOLYA 7, Place Foch CS 20176 - 14010 CAEN cedex 1	
- NOTA Système de coordonnées RCF93 - BCC49 Nivellement rattaché au Système NGF-IGN 69			
DATES	ÉTABLI PAR	OBSERVATIONS	INDICE
27/05/2024	A.G	PLAN TOPOGRAPHIQUE	A
DOSSIER	DATE	ÉCHELLE	RÉFÉRENCE
HE/10437	27/06/2024	1/250 <sup>e</sup>	PA03

SARL de Géométrie Expert inscrite au tableau de l'Ordre des GÉOMÈTRES EXPERTS N°20202820005  
SIRET 881602289 0008 - RCS CAEN APE 7214

### LÉGENDE - RÉSEAUX D'ASSAINISSEMENT EXISTANTS


- Canalisation d'eaux pluviales
- Regard d'eaux pluviales
- Canalisation d'eaux usées
- Regard d'eaux usées

### LÉGENDE - RÉSEAUX SOUPLES EXISTANTS

- RCP<sub>ex</sub> Réseau d'eau potable
- Vidange / Vanne
- PI Poteau incendie
- GAZ<sub>ex</sub> Réseau de gaz
- HT<sub>ex</sub> Réseau d'électricité Haute Tension
- BT<sub>ex</sub> Réseau d'électricité Basse Tension enterré
- BT<sub>ex</sub> Réseau d'électricité Basse Tension aérien
- TEL<sub>ex</sub> Réseau de télécommunications enterré
- IT<sub>ex</sub> Réseau de télécommunications aérien
- LIT<sub>ex</sub> / LIT<sub>ex</sub> Chambres de tirage
- FO<sub>ex</sub> Réseau de fibre optique
- ECL<sub>ex</sub> Réseau d'éclairage public enterré
- ECL<sub>ex</sub> Réseau d'éclairage public aérien

NOTA 1: Le relevé topographique n'a pas été établi par Mosaic (relevé topographique fourni par Inolya). Le présent plan est une présentation mise au point avec les données fournies.

NOTA 2: Le tracé des réseaux existants est issu du report des informations fournies par les concessionnaires via les retours de DT. La responsabilité de la société Mosaic ne saurait être engagée en cas d'inexactitude ou d'absence de données.

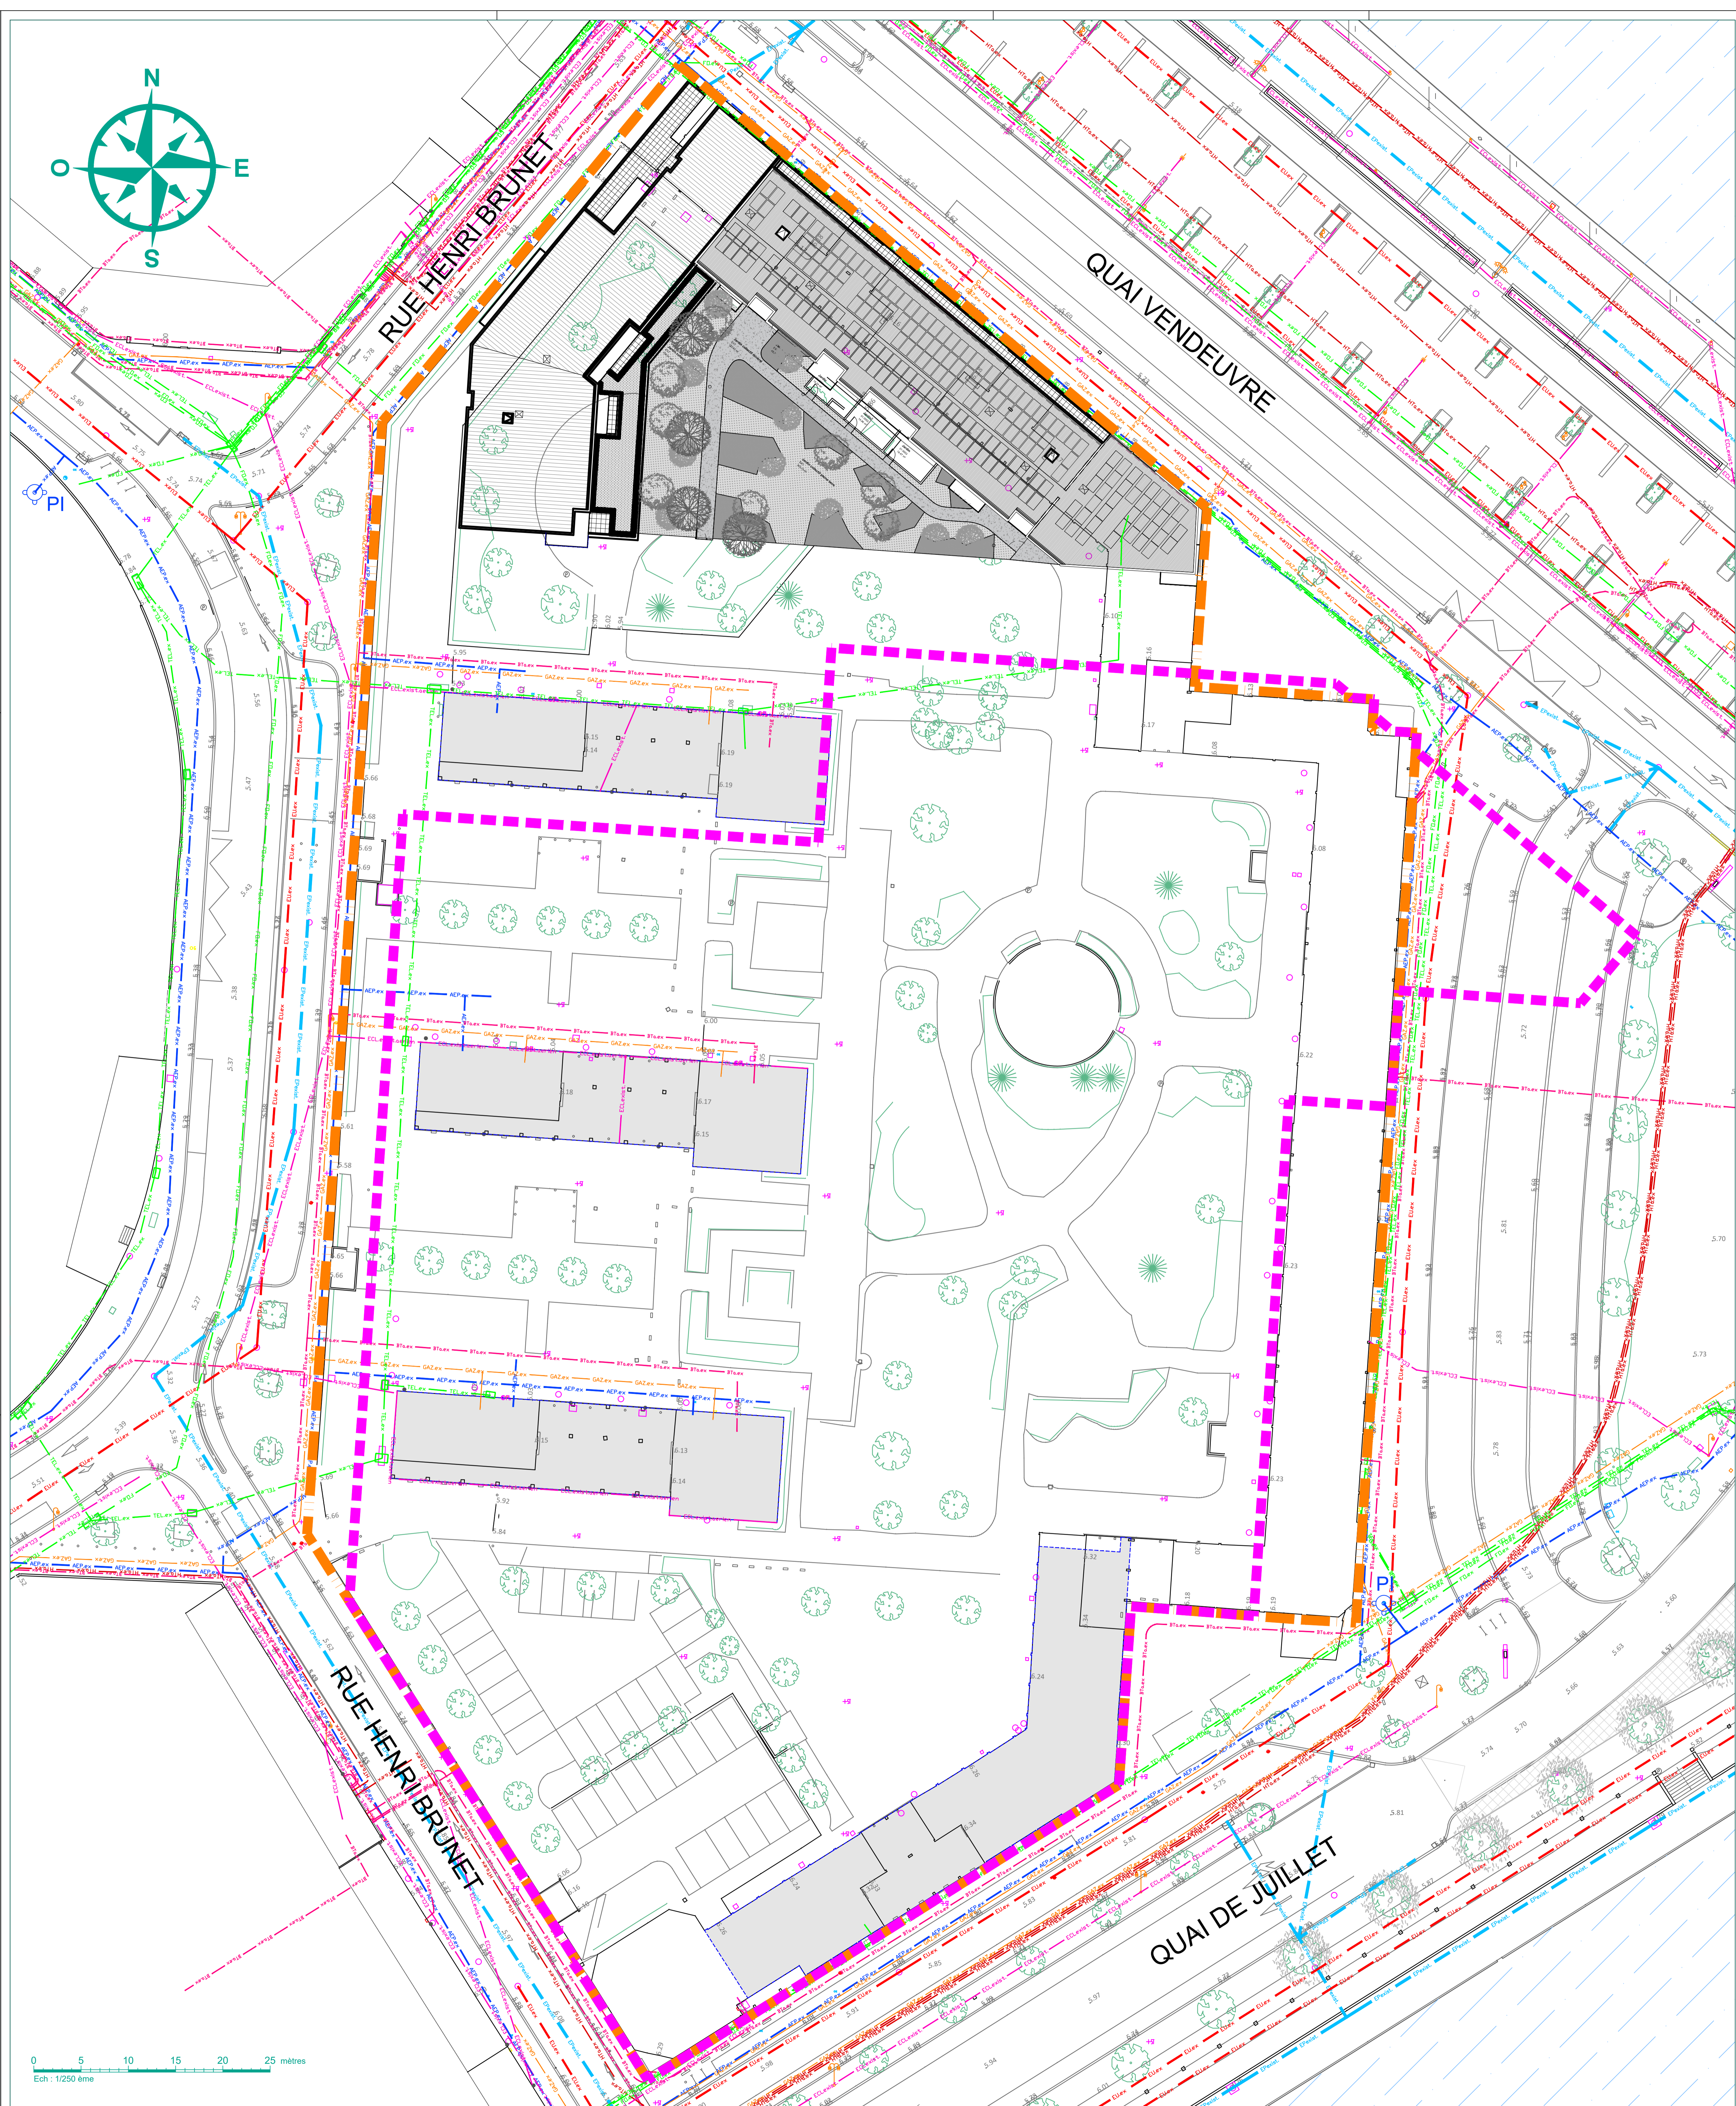

0 5 10 15 20 25 mètres  
Ech : 1/250<sup>e</sup>me

Fichier: Y:\01-CLASSIEMENT DES DOSSIERS\CAEN\CAEN\01-PA03-PLAN TOPOGRAPHIQUE\RESIDENCE TREBUCIEN - 80-90 QUAI VENDEUVERE - 2024\01-PA03-PLAN TOPOGRAPHIQUE